


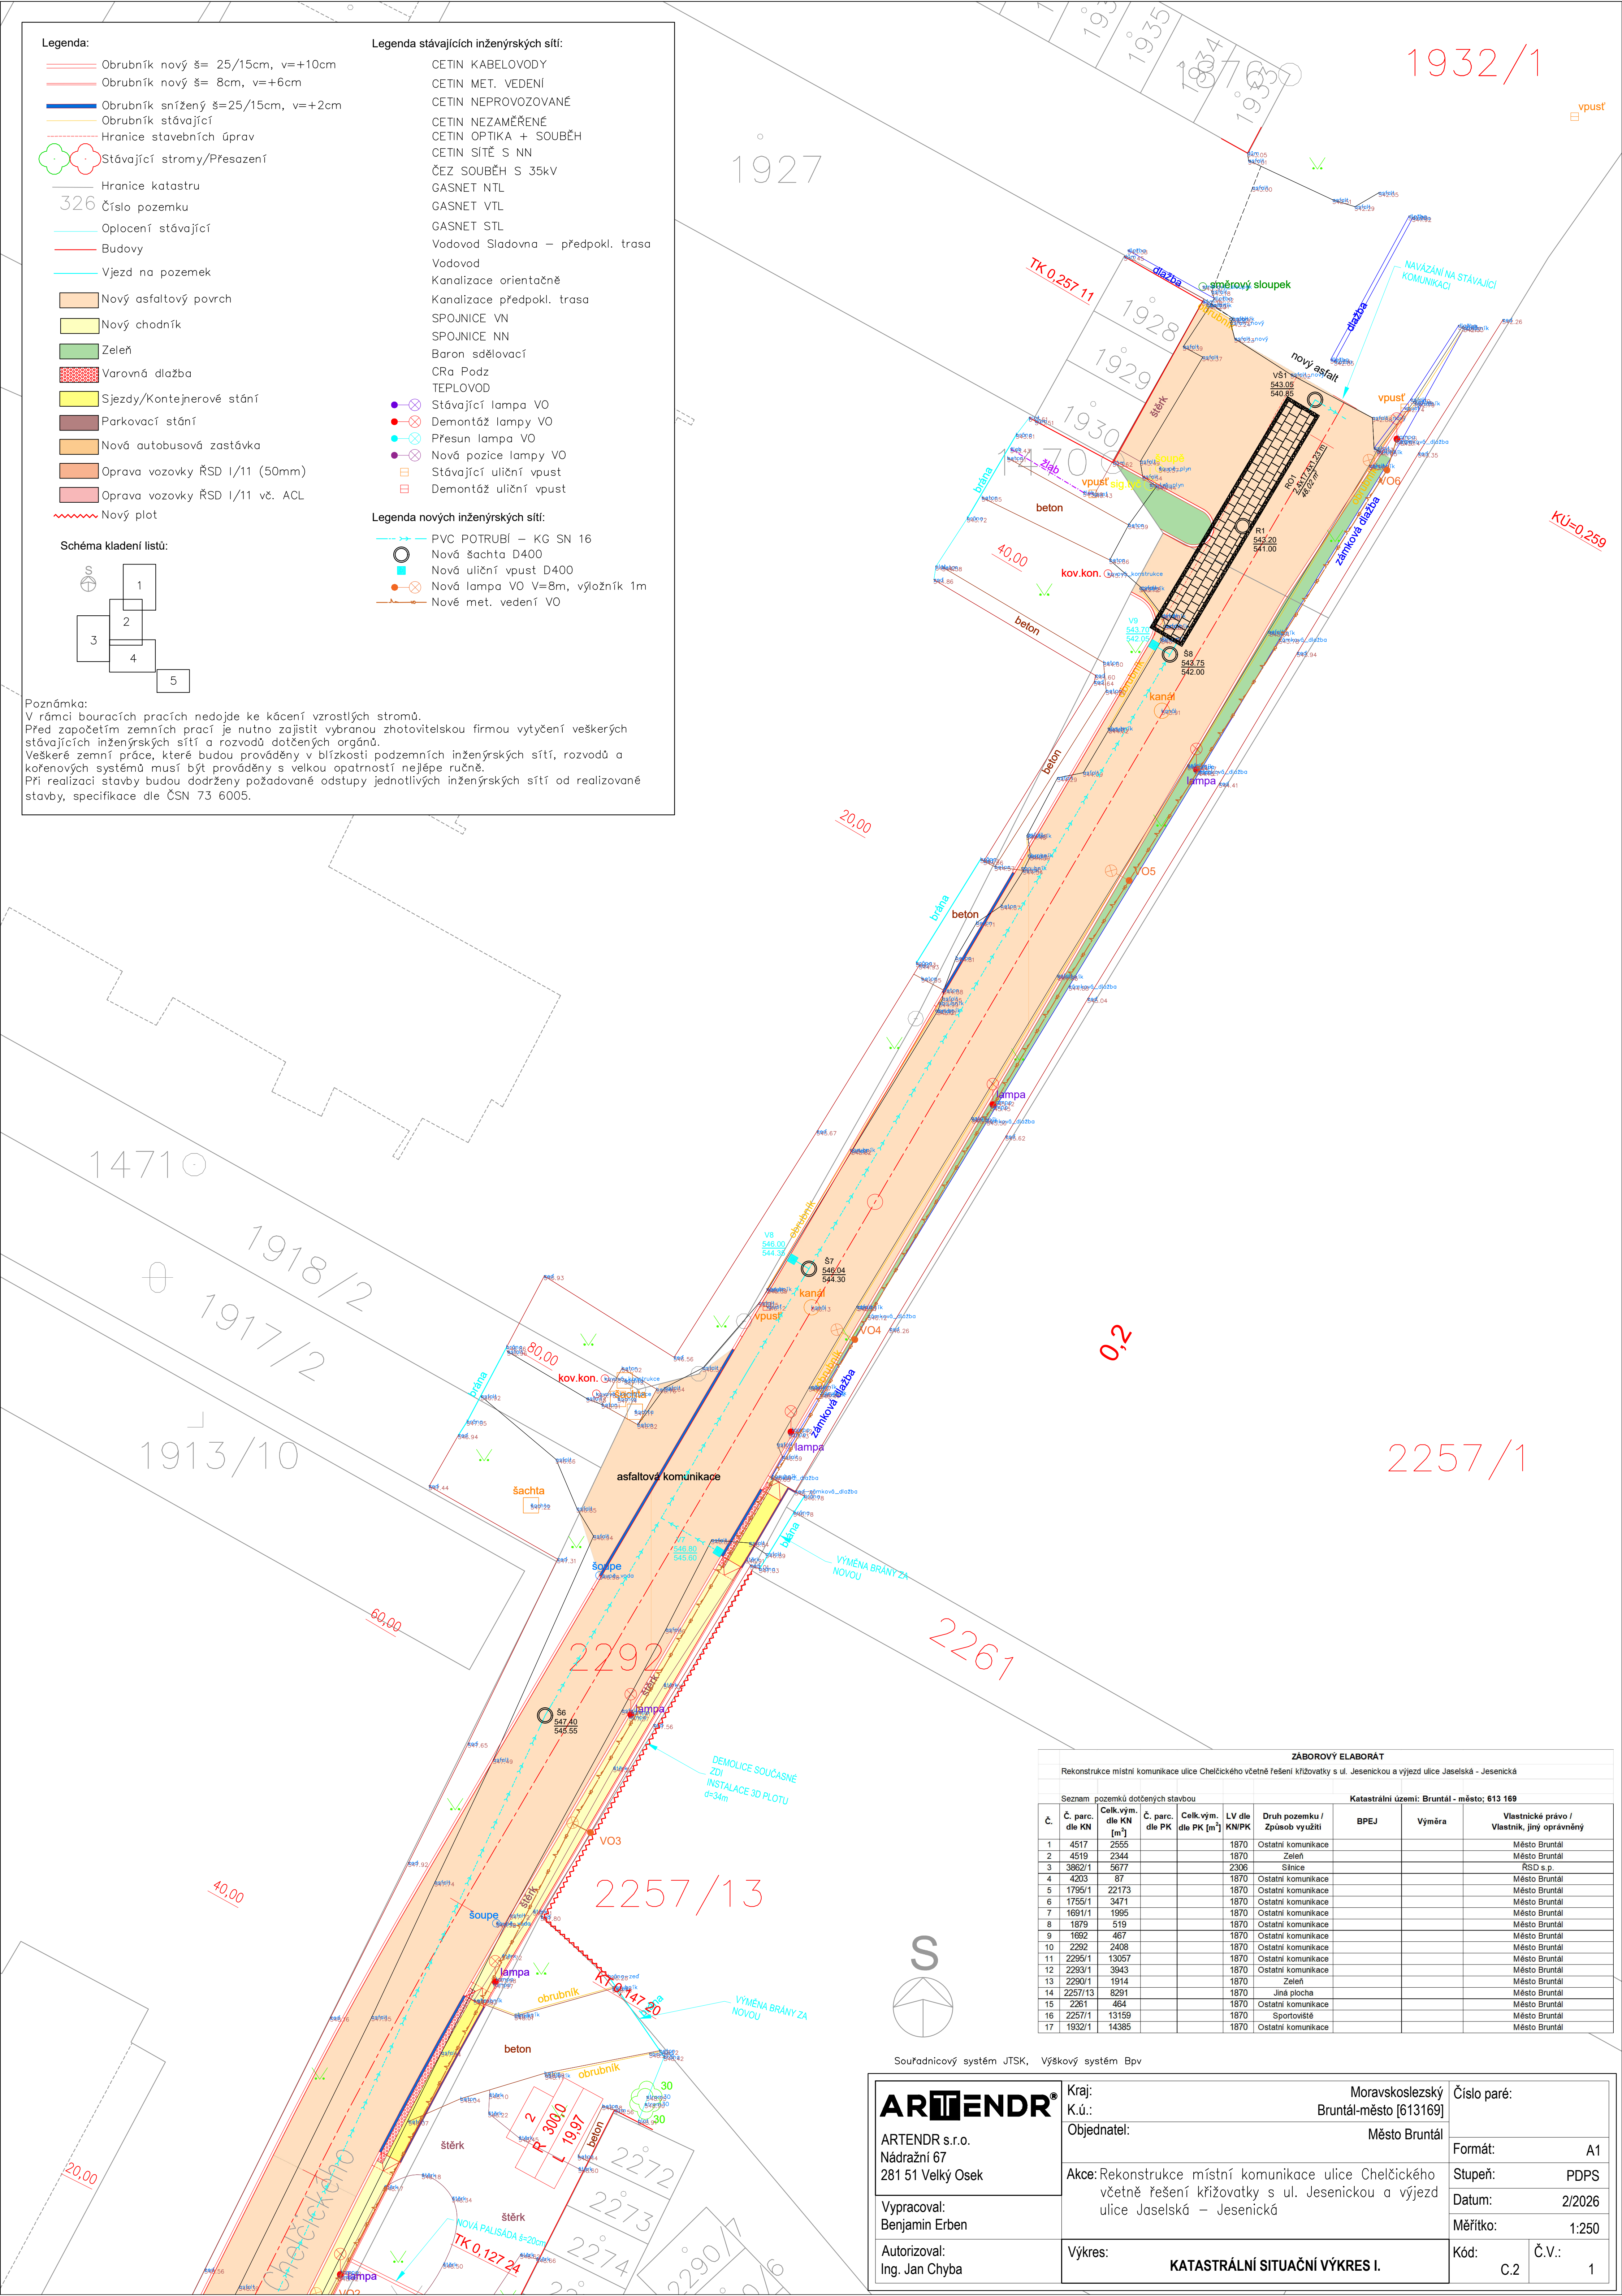


Poznámka:
V rámci bouracích prací nedojde ke kácení vzrostlých stromů.
Před započatím zemních prací je nutno zajistit vybranou zhotovitelkou firmou vytyčení veškerých stávajících inženýrských sítí a rozvodů dotčených orgánů.
Veškeré zemní práce, které budou prováděny v blízkosti podzemních inženýrských sítí, rozvodů a kořenových systémů musí být prováděny s velkou opatrností nejíše ručně.
Při realizaci stavby budou dodrženy požadované odstupy jednotlivých inženýrských sítí od realizované stavby, specifikace dle ČSN 73 6005.

 PVC POTRUBÍ – KG SN 16
 Nová šachta D400
 Nová uliční vpust D400
 Nová lampa VO V=8m, výložník 1m
 Nové met. vedení VO



ZÁBOROVÝ ELABORÁT									
Rekonstrukce místní komunikace ulice Chelčického včetně řešení křižovatky s ul. Jesenickou a výjezd ulice Jaselská - Jesenícká									
Seznam pozemků dotčených stavbou					Katastrální území: Bruntál - město; 613 169				
Č.	Č. parc. dle KN	Celk.vým. dle KN [m ²]	Č. parc. dle PK	Celk.vým. dle PK [m ²]	LV dle KN/PK	Druh pozemku / způsob využití	BPEJ	Výměra	Vlastnické právo / Vlastník, jiný oprávněný
1	4517	2555			1870	Ostatní komunikace	MPEJ	Město Bruntál	
2	4519	2344			1870	Zeleň		Město Bruntál	
3	3862/1	5677			2306	Silnice		RSD s.p.	
4	4203	87			1870	Ostatní komunikace		Město Bruntál	
5	1785/1	22173			1870	Ostatní komunikace		Město Bruntál	
6	1755/1	3471			1870	Ostatní komunikace		Město Bruntál	
7	1691/1	1995			1870	Ostatní komunikace		Město Bruntál	
8	1879	519			1870	Ostatní komunikace		Město Bruntál	
9	1692	467			1870	Ostatní komunikace		Město Bruntál	
10	2292	2408			1870	Ostatní komunikace		Město Bruntál	
11	2295/1	13057			1870	Ostatní komunikace		Město Bruntál	
12	2293/1	3943			1870	Ostatní komunikace		Město Bruntál	
13	2290/1	1914			1870	Zeleň		Město Bruntál	
14	2257/13	8291			1870	Jiná plocha		Město Bruntál	
15	2261	464			1870	Ostatní komunikace		Město Bruntál	
16	2257/1	13159			1870	Sportovost		Město Bruntál	
17	1932/1	14385			1870	Ostatní komunikace		Město Bruntál	

Souřadnicový systém JTSK, Výškový systém Bpv

ARTENDR®

ARTENDR s.r.o.
Nádražní 67
281 51 Velký Osek

Vypracoval:
Benjamin Erben

Autorizoval:
Ing. Jan Chyba

Kraj:	
K.ú.:	
Objednatel:	

Objednatel:

Akce: Rekonstrukce místní komunikace ulice Chelčického
včetně řešení křižovatky s ul. Jesenickou a výjezd
ulice Jaselská – Jesenická

Výkres:

Moravskoslezský
Bruntál-město [613169]
Město Bruntál

Číslo paré:

Formát: A1

Stupeň: PDPS

Datum: 2/2026

Měřítka: 1:250

Kód:

Č.V.:

1