


RETENČNÍ OBJEKT WAVIN Q-BIC PLUS - RD 1

velikost nádrže 2,4 x 17,4 x 1,23 m
celkem stavební objem 51,36m3, retenční objem 48,02 m3
hladina podzemní vody 10 m pod terénem
výška krytí 1 m
půdorys dna výkopu 4,4 x 19,4 m
116ks boxů Q-Bic Plus, 1ks revizní šachta TEGRA 425

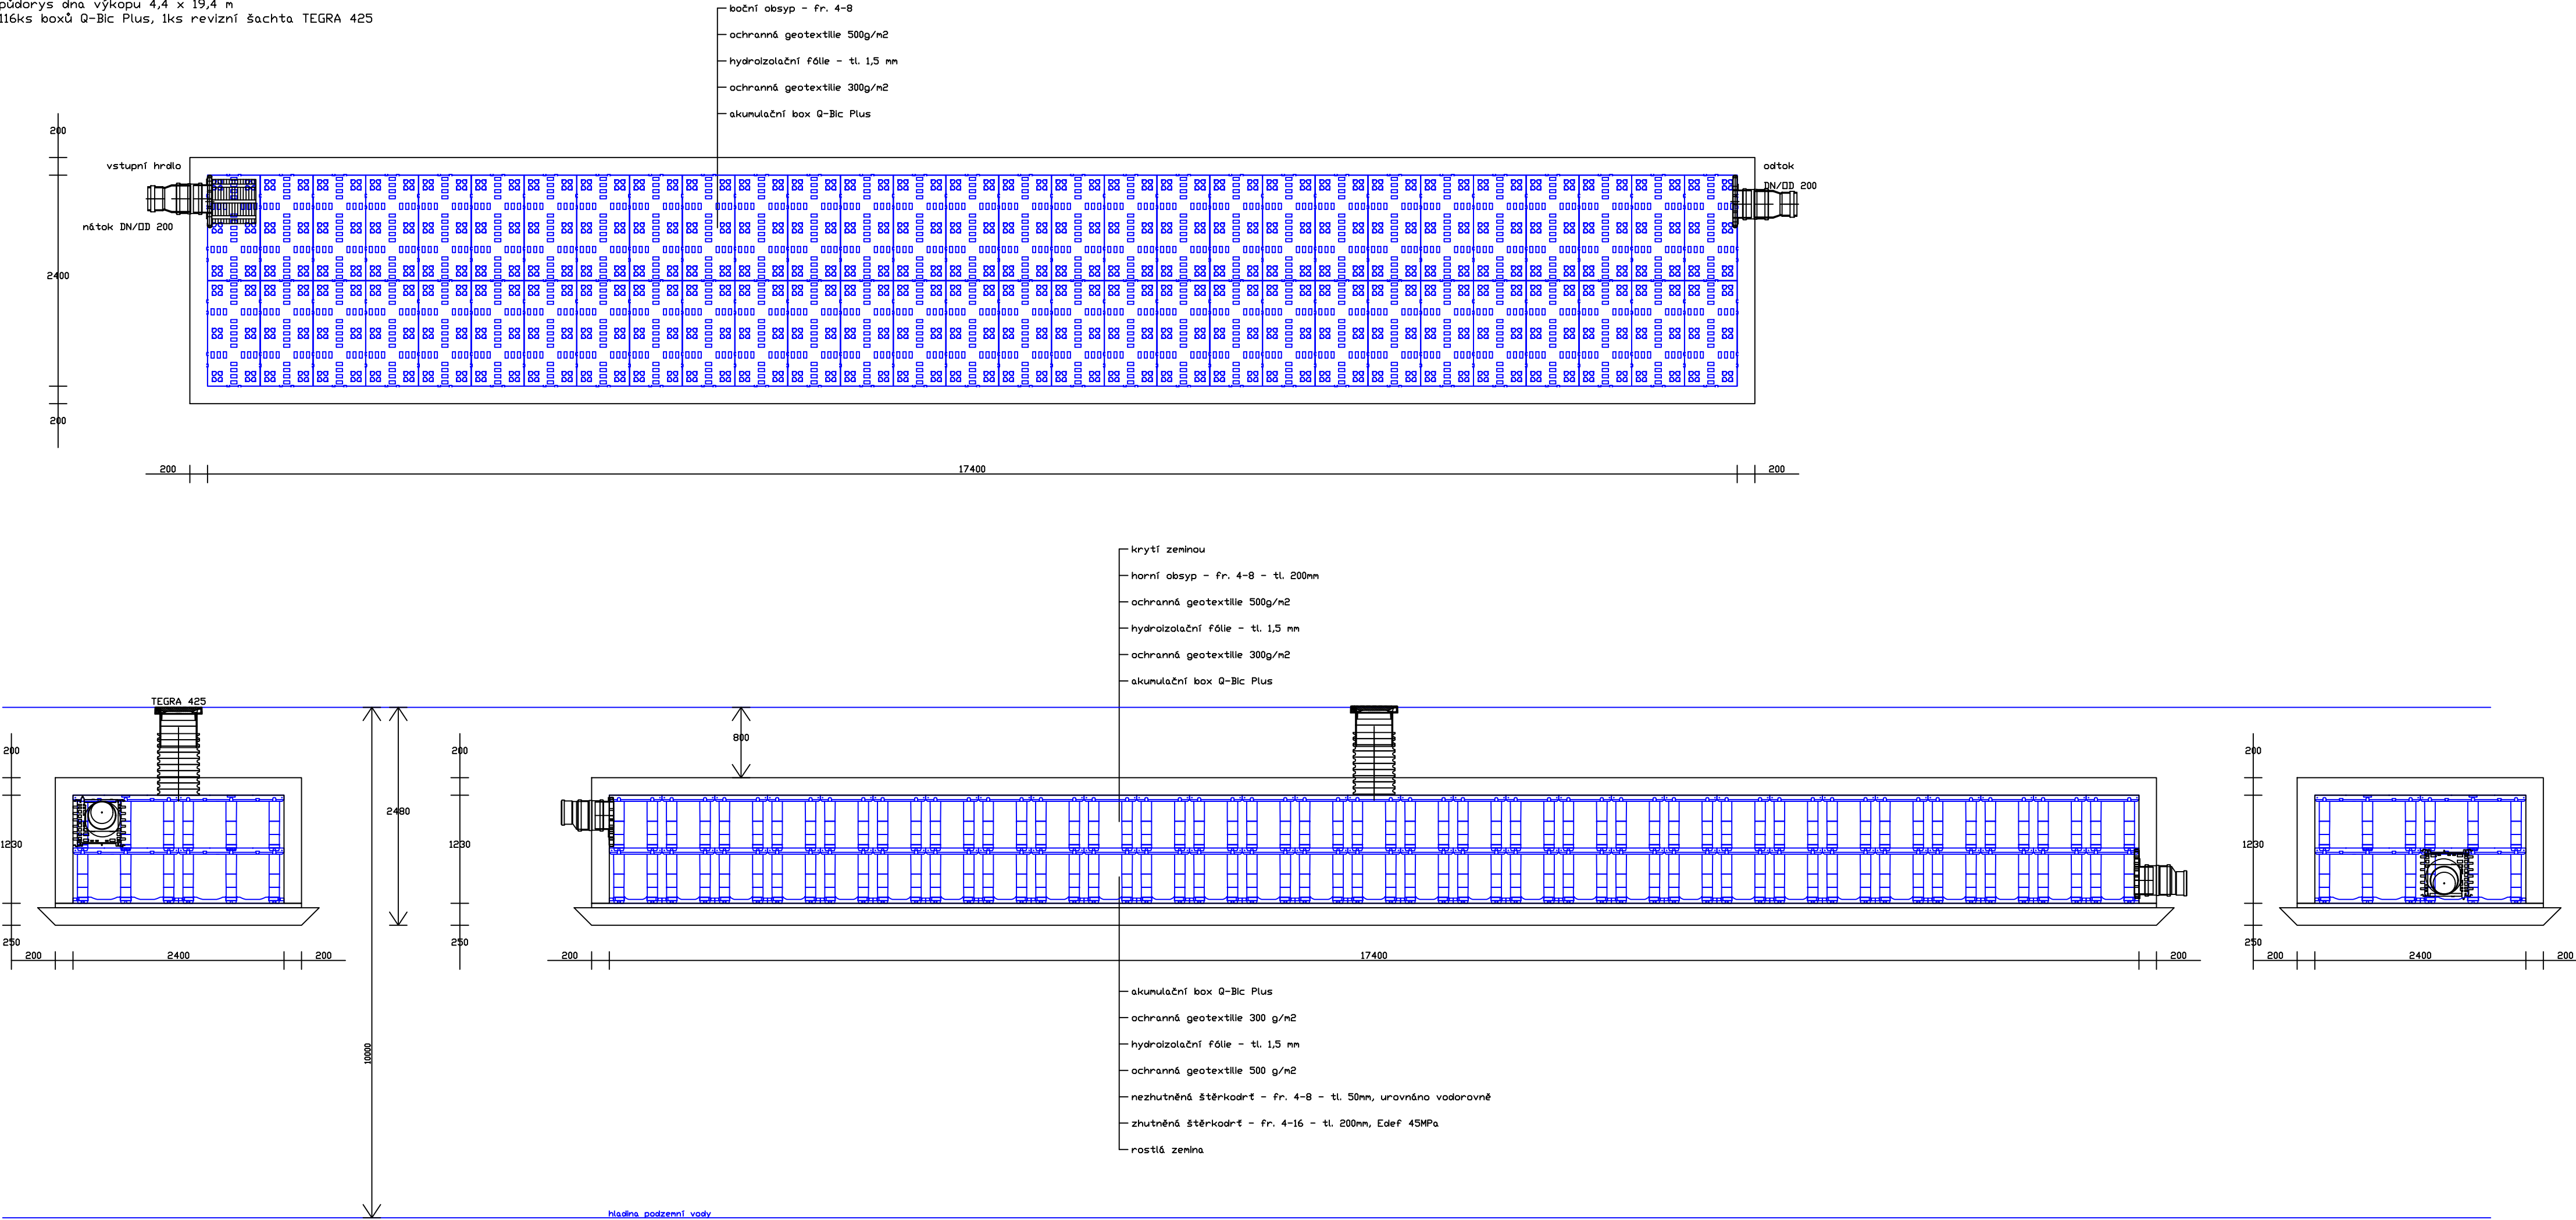

ARTENDR® ARTENDR s.r.o. Nádražní 67 281 51 Velký Osek Vypracoval: Benjamin Erben Autorizoval: Ing. Jan Chyba	Kraj: Moravskoslezský K.ú.: Bruntál-město [613169] Objednatel: Město Bruntál		Číslo paré:	
	Akce: Rekonstrukce místní komunikace ulice Chelčického včetně řešení křižovatky s ul. Jesenickou a výjezd ulice Jaselská – Jesenická		Formát:	A2
	Výkres: SCHÉMA RO1		Stupeň:	PDPS
			Datum:	2/2026
			Měřítko:	1:20
		Kód: D.1.2.4	Č.V.:	5