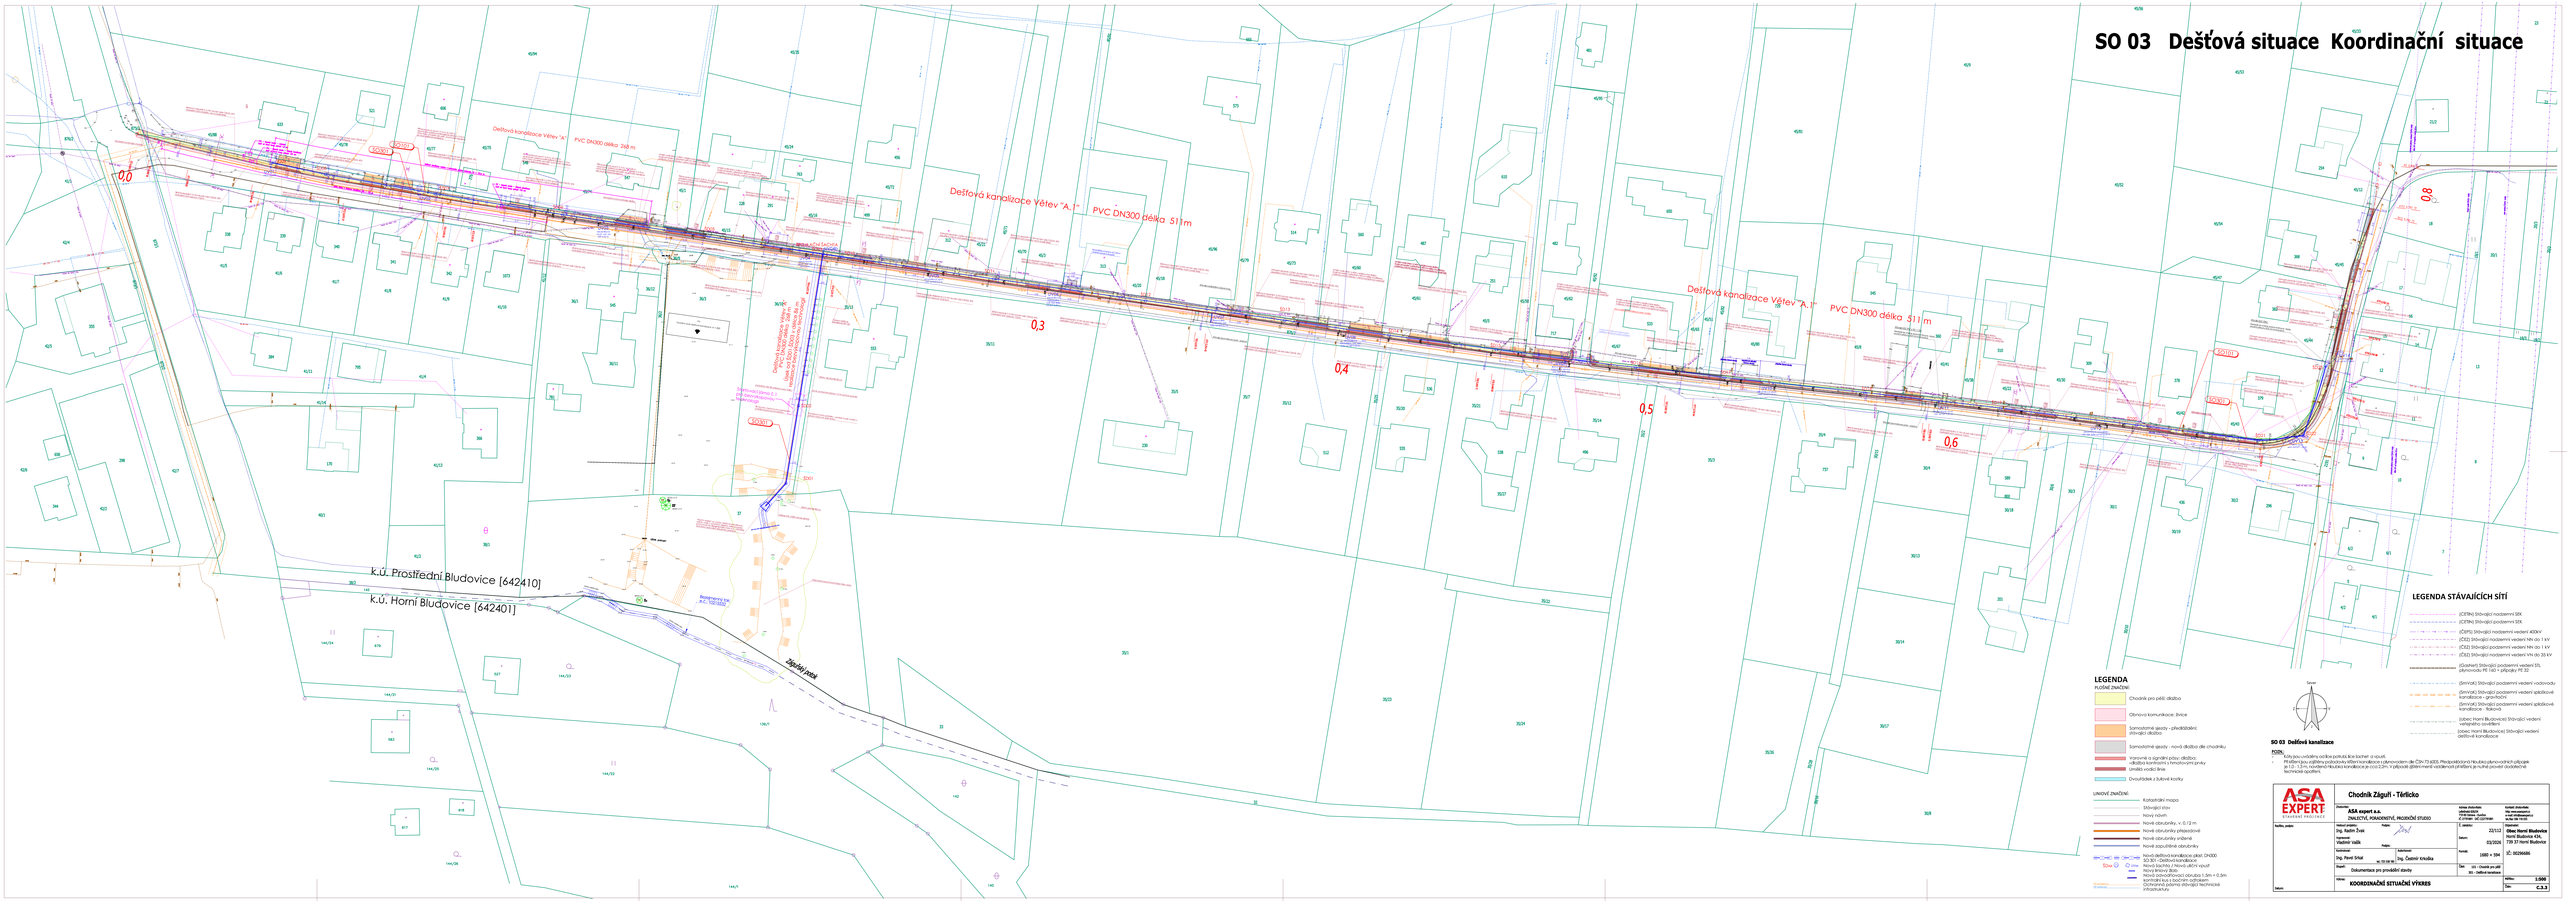
SO 03 Dešťová situace Koordinační situace
Dešťová kanalizace Větev "A.1" PVC DN300 délka 298 m
Dešťová kanalizace Větev "A.1" PVC DN300 délka 511 m
Dešťová kanalizace Větev "A.1" PVC DN300 délka 511 m
0,0
0,3
0,4
0,5
0,6
0,8
DEŠŤOVÁ ŠACHTA DN1000
k.ú. Prostřední Bludovice [642410]
k.ú. Horní Bludovice [642401]
Zapálský potok
LEGENDA
PLOŠNÉ ZNAČENÍ:
Chodník pro pěší dlažba
