










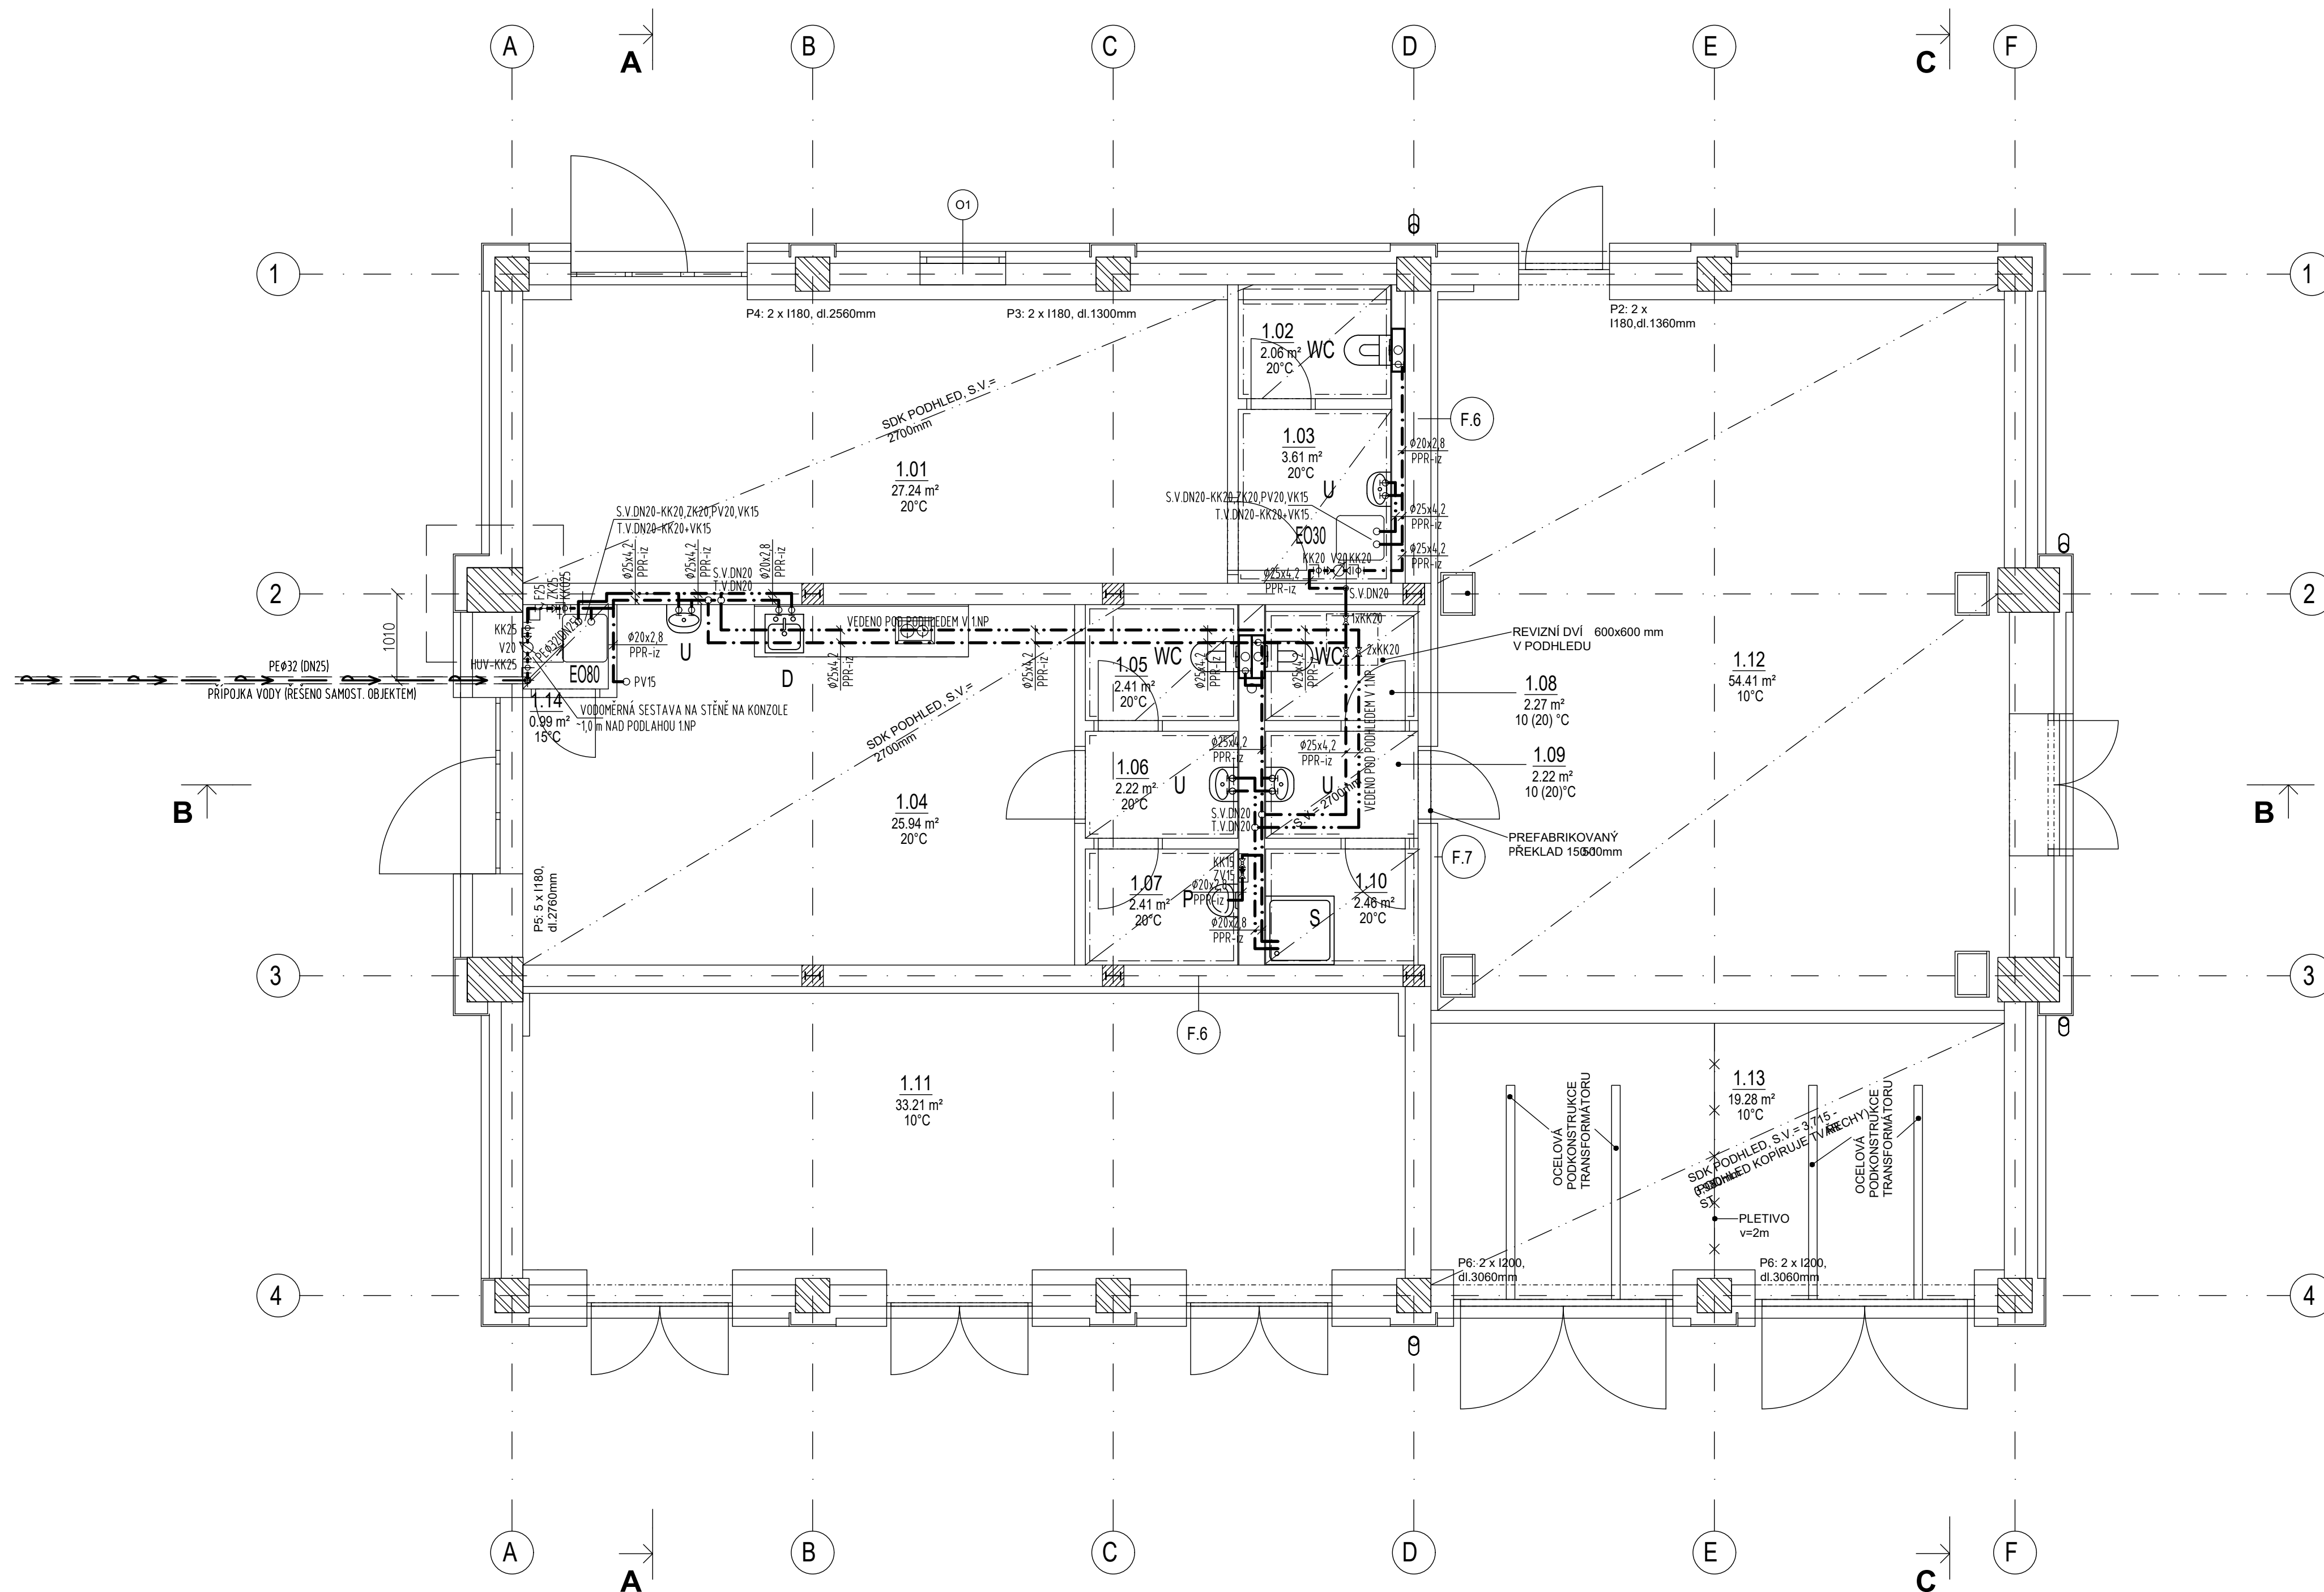

PŮDORYS 1.NP - NOVÝ STAV
M 1:50



LEGENDA MÍSTNOSTÍ		
Číslo	Název	Plocha
1.01	MÍSTNOST OBČANSKÉ VYBAVENOSTI	27.2 m²
1.02	WC	2.1 m²
1.03	UMÝVÁRNA	3.6 m²
1.04	DENNÍ MÍSTNOST S KUCH. KOUTEM	25.9 m²
1.05	WC	2.4 m²
1.06	UMÝVÁRNA	2.2 m²
1.07	WC	2.4 m²
1.08	WC	2.3 m²
1.09	UMÝVÁRNA	2.2 m²
1.10	WC	2.5 m²
1.11	ROZVODNA ČEZ DISTRIBUCE	33.2 m²
1.12	ROZVODNA VN A MĚNÍRNA	54.4 m²
1.13	TRAFOSTANICE	19.3 m²
1.14	TECHNICKÁ MÍSTNOST	1.0 m²
Celkový součet:		180.7 m²

LEGENDA POTRUBÍ A ARMATUR

	NAVRHOVANÁ PŘÍPOJKA VODY
	NAVRH. ROZVOD STUDENÉ VODY
	NAVRH. ROZVOD TEPLÉ VODY
	VODOMĚR ZÁVITOVÝ PRO VODU
	KK KULOVÝ KOHOUT ZÁVITOVÝ PRO VODU
	ZK ZPĚTNÁ KLAPEK ZÁVITOVÝ PRO VODU
	PV POJISTNÝ VENTIL ZÁVITOVÝ PRO VODU
	RV ROHOVÝ VENTIL ZÁVITOVÝ PRO VODU
	PV PRAČKOVÝ VENTIL
	F FILTR ZÁVITOVÝ PRO VODU

LEGENDA ZAŘIZOVACÍCH PŘEDMĚTŮ

WC KLOZET ZÁVĚSNÝ, PODOMÍTKOVÝ SPLACH. PRVEK GEBERIT (max.6/3 I)


U UMYVADLO 55 cm, BATERIE UMYVADLOVÁ STOJÁNKOVÁ CHROM (max.6 litrů/min), 2xR.V.15

D DŘEZ NEREZOVÝ DO LINKY + BATERIE STOJÁNKOVÁ PÁKOVÁ CHROM (max.6 litrů/min)

S SPRCHOVÁ VANÍČKA 800x800 mm + ZÁŠTĚNA, BATERIE SPRCHOVÁ NÁSTĚNNÁ CHROM (8 litrů/min)

EO80 ELEKTRICKÝ ZÁSOBNIKOVÝ OHŘÍVAČ VODY 80 l

P PISOÁR AUTOMATICKÝ SENZOROVÝ (max.2 litry/misu/hodinu)

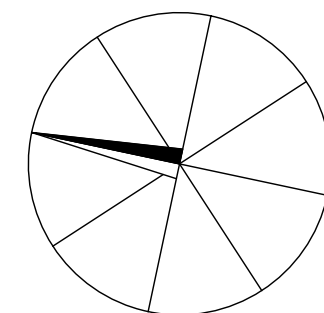
$$\pm 0 \cong 229,510 \text{ m.n.m.}$$

a)				
OZN.	ZMĚNA	DATUM	PROVEDL	KONTROLA
VYPRACOVAL	ING. JIŘÍ STAŠEK	 	 HUTNÍ PROJEKT Frýdek-Místek a.s.	
PROJEKTANT	ING. JIŘÍ STAŠEK		DATUM	06/2025
SCHVÁLIL	ING. MICHAL ONDROUŠEK		ÚČEL	PROVÁDĚNÍ
KONTROLOVAL	ING. MICHAL ONDROUŠEK		STAVBY	
INVESTOR	OHĽA ŽS, a.s.	Č. ZAK. 11499-003-000		
MÍSTO STAVBY	OSTRAVA	ARCHIVNÍ ČÍSLO HP4-1-101523		
STAVBA	INFRASTRUKTURA PRO ELEKTROMOBILITU LOKALITA MÍROVÁ	LISTŮ 1 POČET A4 6		
TRAKČNÍ MĚNIRNA A ZÁZEMÍ ŘIDIČŮ		MĚŘITKO POŘADOVÉ Č.		
VODOVOD - PŮDORYS 1.NP		1:50 17		