
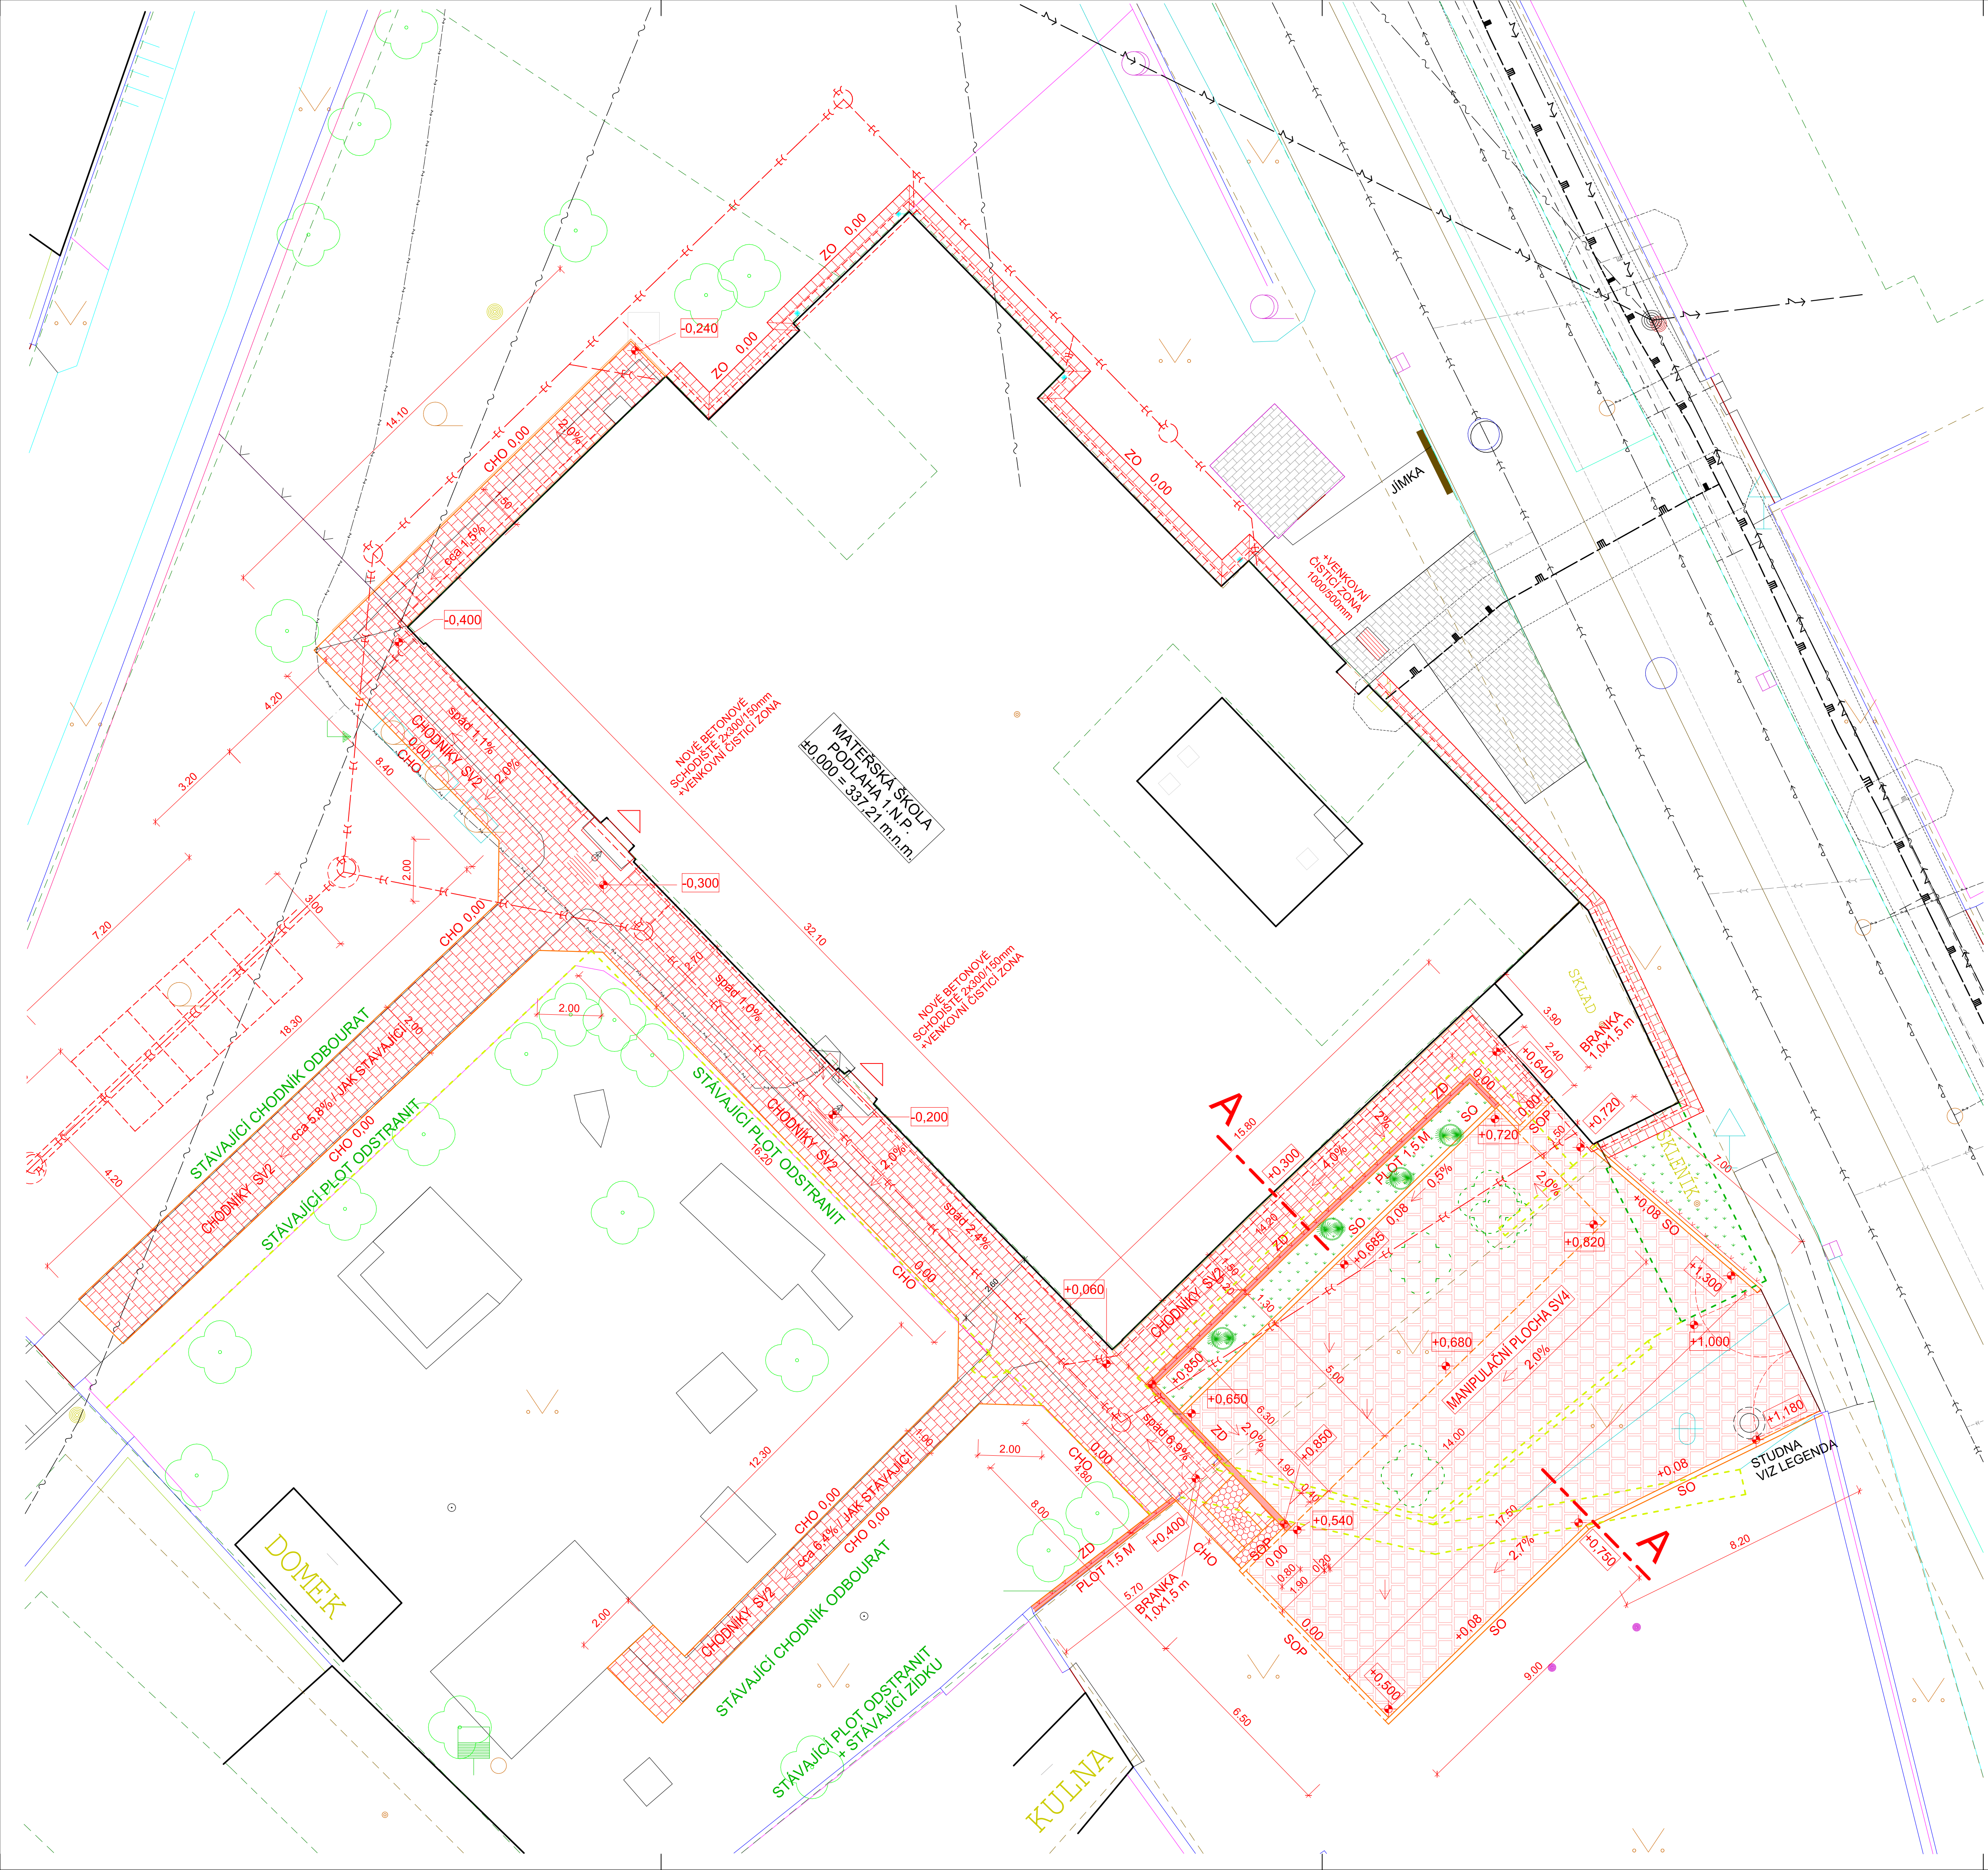


SO 02 ZPEVNĚNÉ PLOCHY  
SITUACE  
K.Ú. MRAMOTICE  
M 1:100

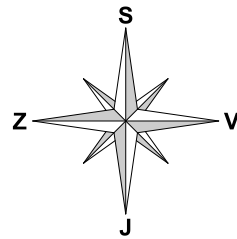

LEGENDA

- SO SILNIČNÍ OBRUBA 1000/150/250 mm
- SOP SILNIČNÍ OBRUBA PŘEJEZDNÁ 1000/150/150 mm
- CHO CHODNIKOVÁ OBRUBA 1000/100/250 mm
- ZO ZAHRADNÍ OBRUBA 1000/50/250 mm
- Nový 3D PLOT V 1.5m + OCELOVÉ SLOUPKY KOTVENÉ V ZIDCE
- ZD NOVÁ PLOTOVÁ PODEZDÍVKA, BET. TVÁRNICE 3 RADY - 600 mm + STRÍŠKA 50 mm, BETONOVÝ ZÁKLAD, ŠTERKOVÝ PODSYP 150 mm
- STUDNA STÁVAJÍCÍ STUDNA - KONTROLA POJEZDNOSTI NOVÉ OSAZENÍ POKLOPU DO BET. PRSTENCE
- NOVÉ ZATRAVNĚNÍ, 4 KÉRE
- STAVEBNÍ OBJEKTY ODSTRAŇOVANÉ
- ODSTRAŇOVANÉ, PLOCHY, PLOTY
- BETONOVÉ ZÁMKOVÉ DLAŽBY, POJEZDNÉ, DRENÁŽNÍ, 200/200 mm PLOCHA 202 m2 - skladba SV4
- BETONOVÉ ZÁMKOVÉ DLAŽBY POCHOZÍ 300/300/6mm, skladba SV2
- BETONOVÉ ZÁMKOVÉ DLAŽBY RELIÉFNÍ KONTRASTNÍ

POZNÁMKY  
- PŘED ZAHÁJENÍM PRACÍ JE NUTNÉ NECHAT VYTÝČIT VŠECHNY DOTČENÉ SÍTĚ TECHNICKÝCH INFRASTRUKTUR O JEJICH SPRÁVČOU A PROVOZOVATELŮ. TAKÉ JE NUTNO RESPEKTOVAT JEJICH PODMÍNKY, POŽADAVKY A NARIZENÍ UVEDENÝCH V DOKLADOVÉ ČÁSTI PROJEKTOVÉ DOKUMENTACE.  
- KOTY JSOU UVEDENÉ V METRECH  
- SITUACE JE ŘEŠENÉ DLA ÚDAJŮ V KATASTRU NEMOVITOSTÍ K DATU 1.3.2026  
- DOKUMENTACE JE VYHOTOVENA NA STUPNI KE STAVEBNÍMU POVOLENÍ. BUDE VYPRACOVÁN DALŠÍ STUPEŇ PROJEKTOVÉ DOKUMENTACE - K PROVEDENÍ STAVBY KDE SE ZAPRACUJÍ PŘÍPADNÉ POŽADAVKY A PODMÍNKY DOTČENÝCH ÚČASTNÍKŮ ŘÍZENÍ.

±0,000 = 337,21 m.n.m.

STAVEBNÍ ÚPRAVY MŠ MRAMOTICE			
KAT.	MÍSTO k.ú. Mramotice		
	MĚSTO Mramotice Město Znojmo		
C. SITUACE STAVBY			
OBJ.	AUTODIAGN. INŽENÝR Ing. Roman Zvěřina		
ARCHITEKTONICKO-STAVEBNÍ	VYPRACOVAN. Ing. Radek Dřevěný		
	STUDIUM DSP		
PRŮJ.	C.ČAS	26 09	1:100
	TERMIN	10.2.2026	-
SO 02 ZPEVNĚNÉ PLOCHY			C.V.
SITUACE ZPEVNĚNÝCH PLOCH			
			C.7