PŮDORYS - KLIMATIZACE

M 1:125

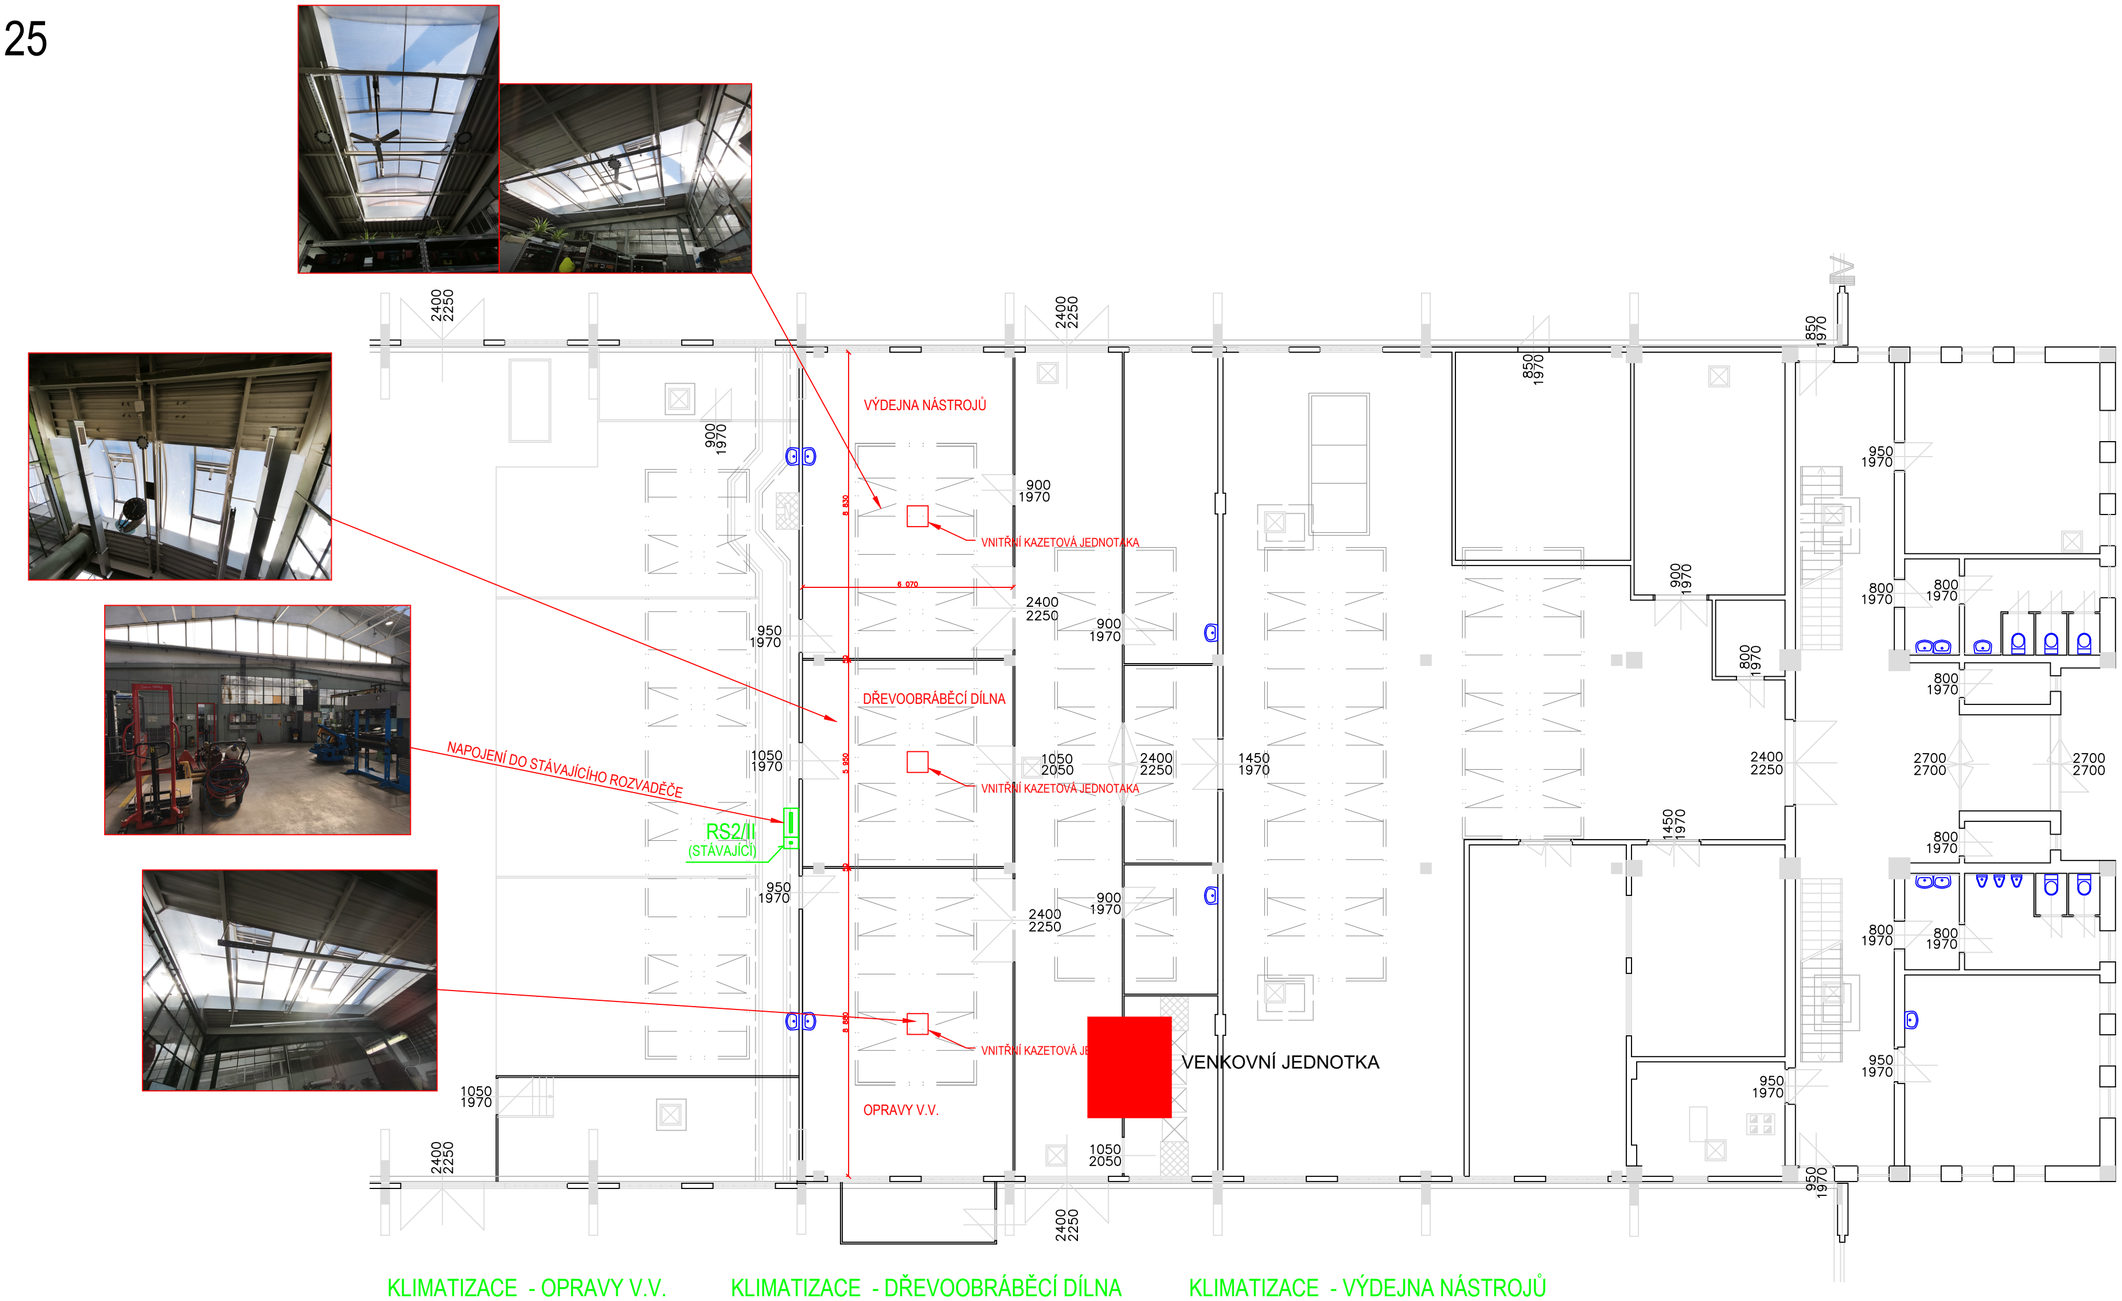

KLIMATIZACE - OPRAVY V.V.

TECHNICKÉ PARAMETRY:

MÍSTNOST 254 m³, VÝŠKA STROPU cca 4,710 m

VNITŘNÍ 4 SMĚROVÁ KAZETOVÁ JEDNOTKA

V ROZMEZÍ 7,6 - 12,7 kW

KLIMATIZACE - DŘEVOOBRÁBĚCÍ DÍLNA

TECHNICKÉ PARAMETRY:

MÍSTNOST 170 m³, VÝŠKA STROPU cca 4,710 m

VNITŘNÍ 4 SMĚROVÁ KAZETOVÁ JEDNOTKA

V ROZMEZÍ 5,1 - 8,5 kW

KLIMATIZACE - VÝDEJNA NÁSTROJŮ

TECHNICKÉ PARAMETRY:

MÍSTNOST 252 m³, VÝŠKA STROPU cca 4,710 m

VNITŘNÍ 4 SMĚROVÁ KAZETOVÁ JEDNOTKA

V ROZMEZÍ 7,56 - 12,6 kW