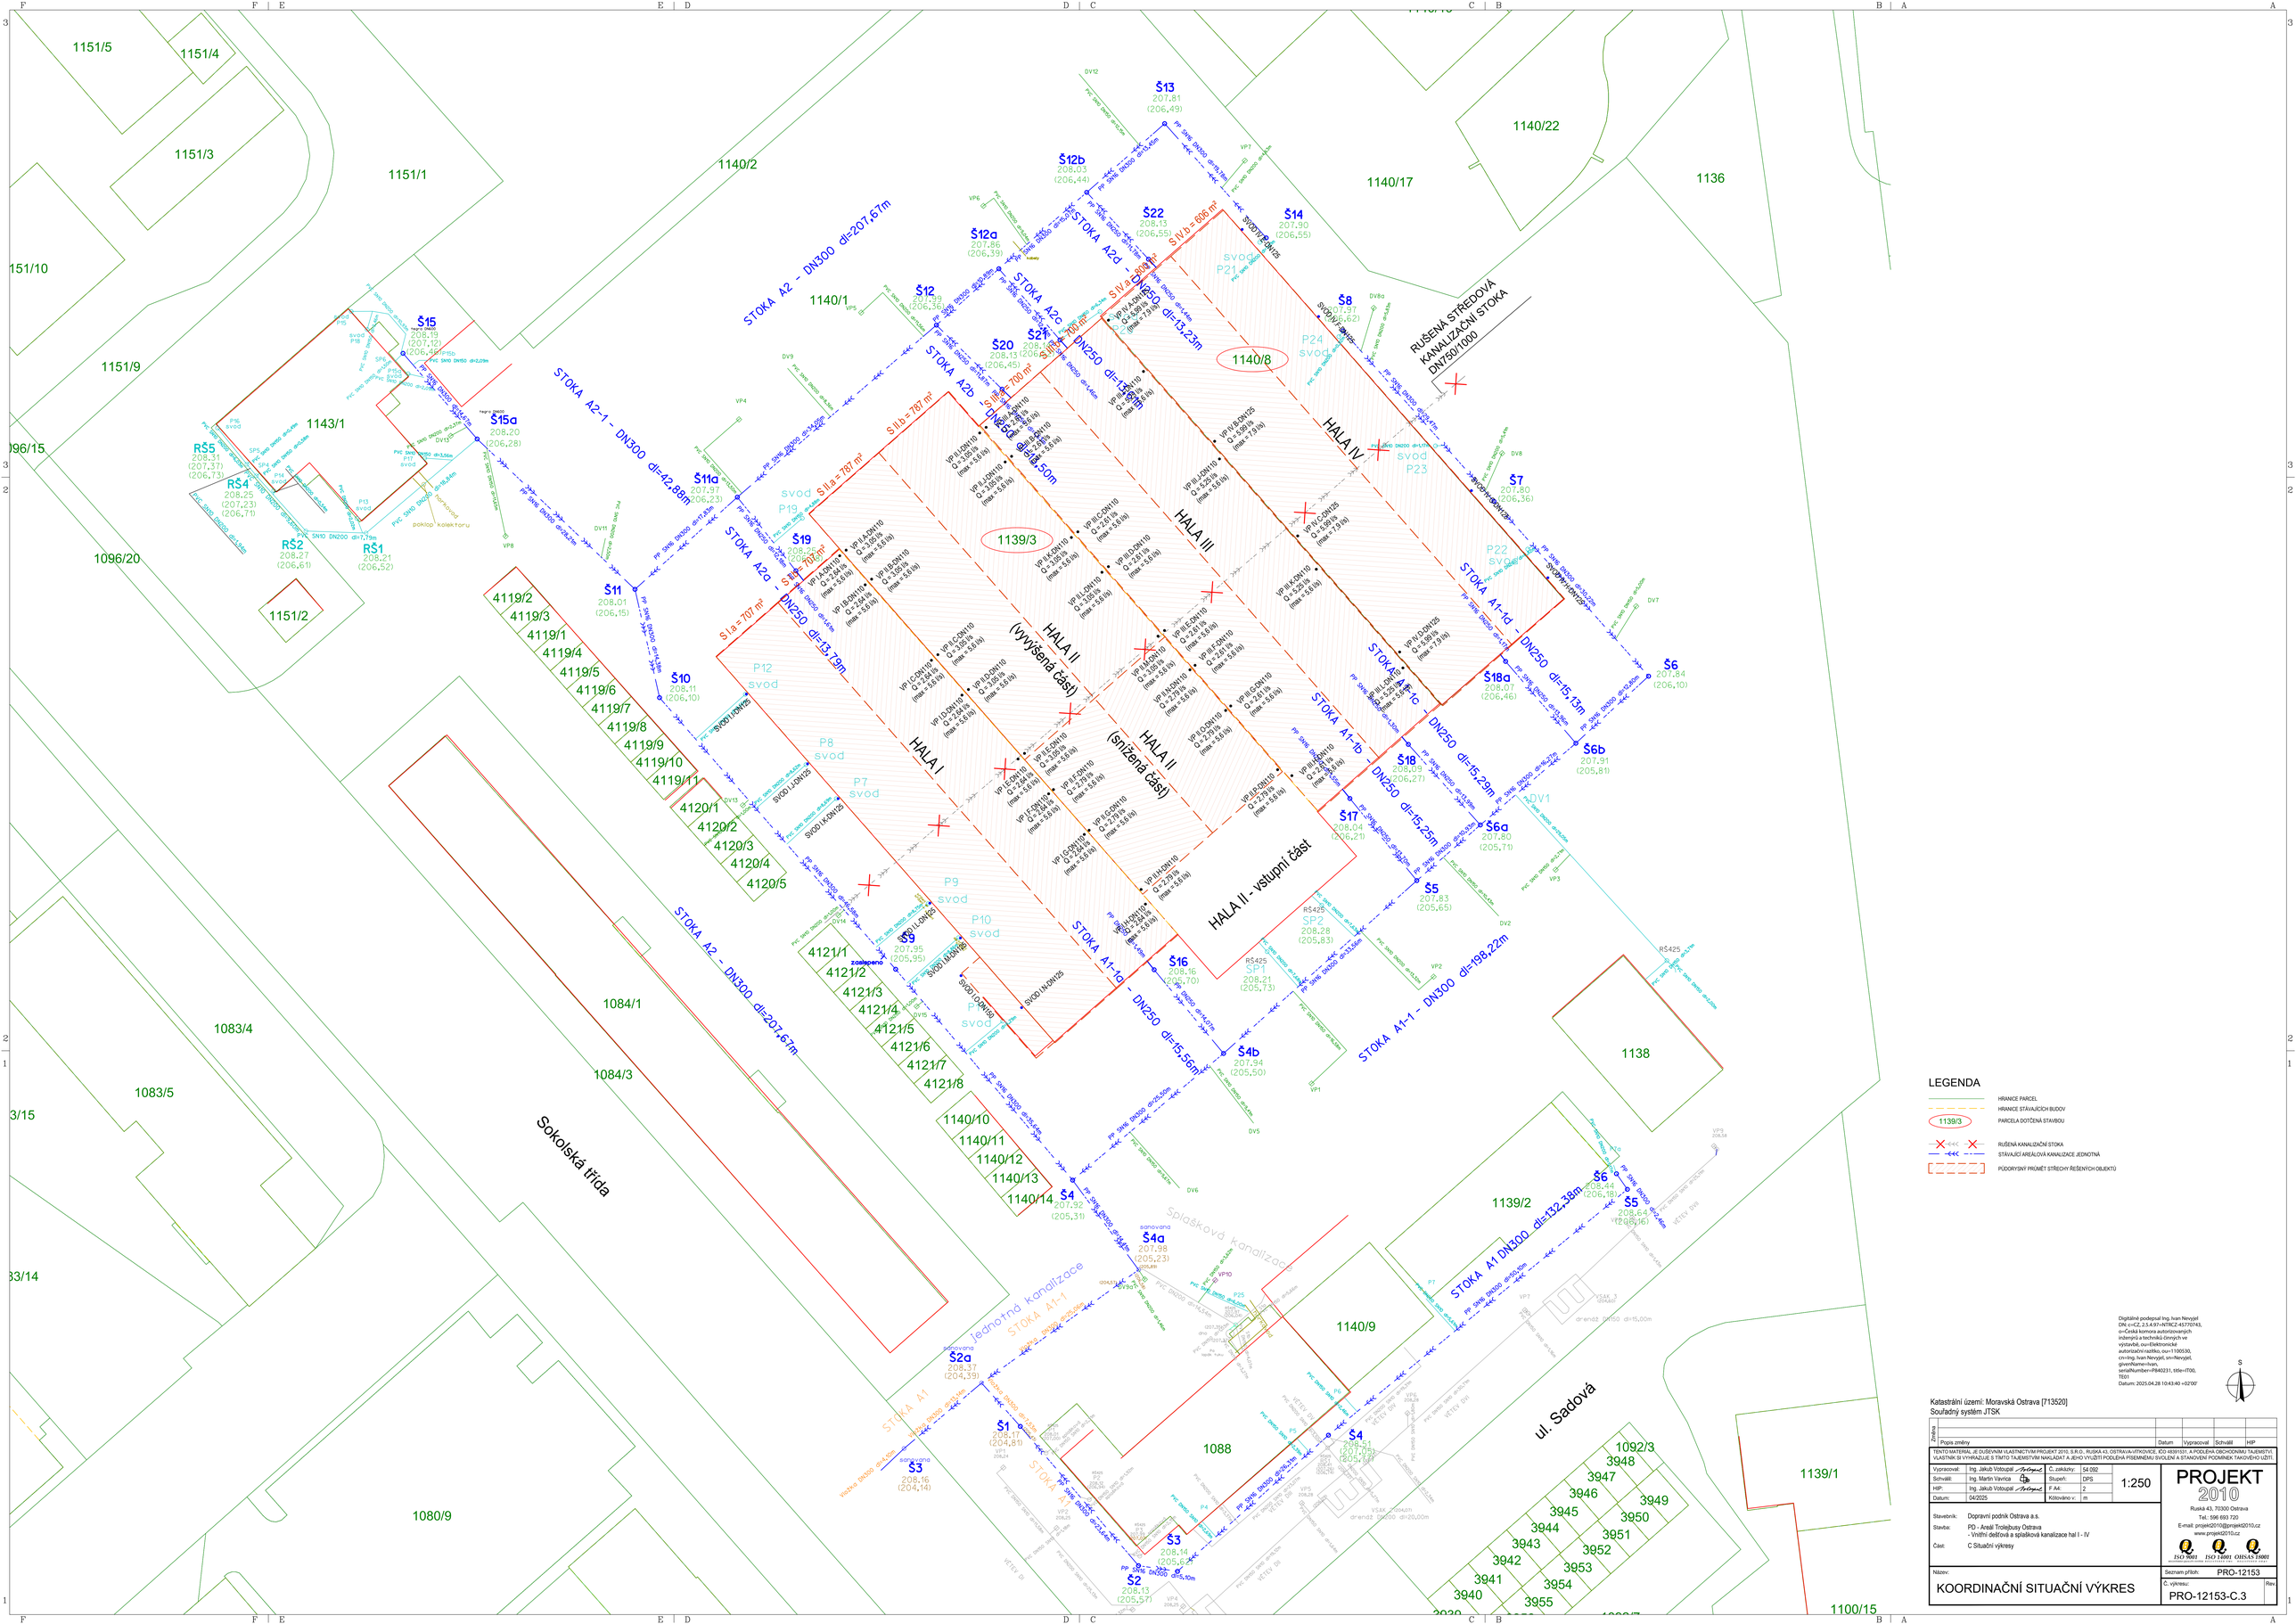
STOKA A2 - DN300 dl=207,67m
STOKA A2-1 - DN300 dl=42,86m
STOKA A2a - DN250 dl=13,79m
STOKA A2b - DN250 dl=50m
STOKA A2c - DN250 dl=13,23m
STOKA A2d - DN250 dl=15,23m
STOKA A1-1a - DN250 dl=15,56m
STOKA A1-1b - DN250 dl=15,25m
STOKA A1-1c - DN250 dl=15,29m
STOKA A1-1d - DN250 dl=15,13m
STOKA A1 DN300 dl=132,38m
STOKA A2 - DN300 dl=207,67m
RUŠENÁ STŘEDOVÁ KANALIZAČNÍ STOKA DN750/1000
HALA I
HALA II (vyvýšená část)
HALA II (snížená část)
HALA II - vstupní část
HALA III
HALA IV
Jednotná kanalizace
Splaškové kanalizace
Sokolská třída
ul. Sadová
1140/8
1139/3
1143/1
1140/1
1140/2
1140/17
1140/22
1136
1151/1
1151/3
1151/4
1151/5
1151/9
1151/10
1096/20
1151/2
1084/1
1084/3
1083/4
1083/5
1080/9
1088
1140/9
1139/2
1139/1
1138
1100/15
1092/3
S I.a = 707 m²
S I.b = 606 m²
S II.a = 787 m²
S II.b = 787 m²
Š1 208,17 (204,81)
Š2 208,13 (205,57)
Š2a 208,37 (204,39)
Š3 208,16 (204,14)
Š4 207,92 (205,31)
Š4a 207,98 (205,23)
Š4b 207,94 (205,50)
Š5 207,83 (205,65)
Š6 207,84 (206,10)
Š6a 207,80 (205,71)
Š6b 207,91 (205,81)
Š7 207,80 (206,36)
Š8 207,97 (206,62)
Š9 207,95 (205,95)
Š10 208,11 (206,10)
Š11 208,01 (206,15)
Š11a 207,97 (206,23)
Š12 208,39 (206,36)
Š12a 207,86 (206,39)
Š12b 208,03 (206,44)
Š13 207,81 (206,49)
Š14 207,90 (206,55)
Š15 208,19 (207,12) (206,49 IP15)
Š15a 208,20 (206,28)
Š16 208,16 (205,70)
Š17 208,04 (206,21)
Š18 208,09 (206,27)
Š18a 208,07 (206,46)
Š19 208,07 (206,23)
Š20 208,13 (206,45)
Š21 208,13 (206,55)
Š22 208,13 (206,55)
RŠ1 208,21 (206,52)
RŠ2 208,27 (206,61)
RŠ4 208,25 (207,23) (206,71)
RŠ5 208,31 (207,37) (206,73)
R5425 208,28 (205,83)
R5425 SP1 208,21 (205,73)
R5425 SP2 208,28 (205,83)
P7 svod
P8 svod
P9 svod
P10 svod
P12 svod
P19 svod
P21 svod
P22 svod
P23 svod
P24 svod
4119/1
4119/2
4119/3
4119/4
4119/5
4119/6
4119/7
4119/8
4119/9
4119/10
4119/11
4120/1
4120/2
4120/3
4120/4
4120/5
4121/1
4121/2
4121/3
4121/4
4121/5
4121/6
4121/7
4121/8
1140/10
1140/11
1140/12
1140/13
1140/14
zaslepeno
sanovana
poklop kolektoru
VP1 VP2 VP3 VP4 VP5 VP6 VP7 VP8 VP9 VP10
DV1 DV2 DV3 DV4 DV5 DV6 DV7 DV8 DV8a DV9 DV10 DV11 DV12 DV13 DV14 DV15
PP SN8 DN300 dl=4,45m
PVC SN8 DN200