



HALA I. VĚTEV A-D

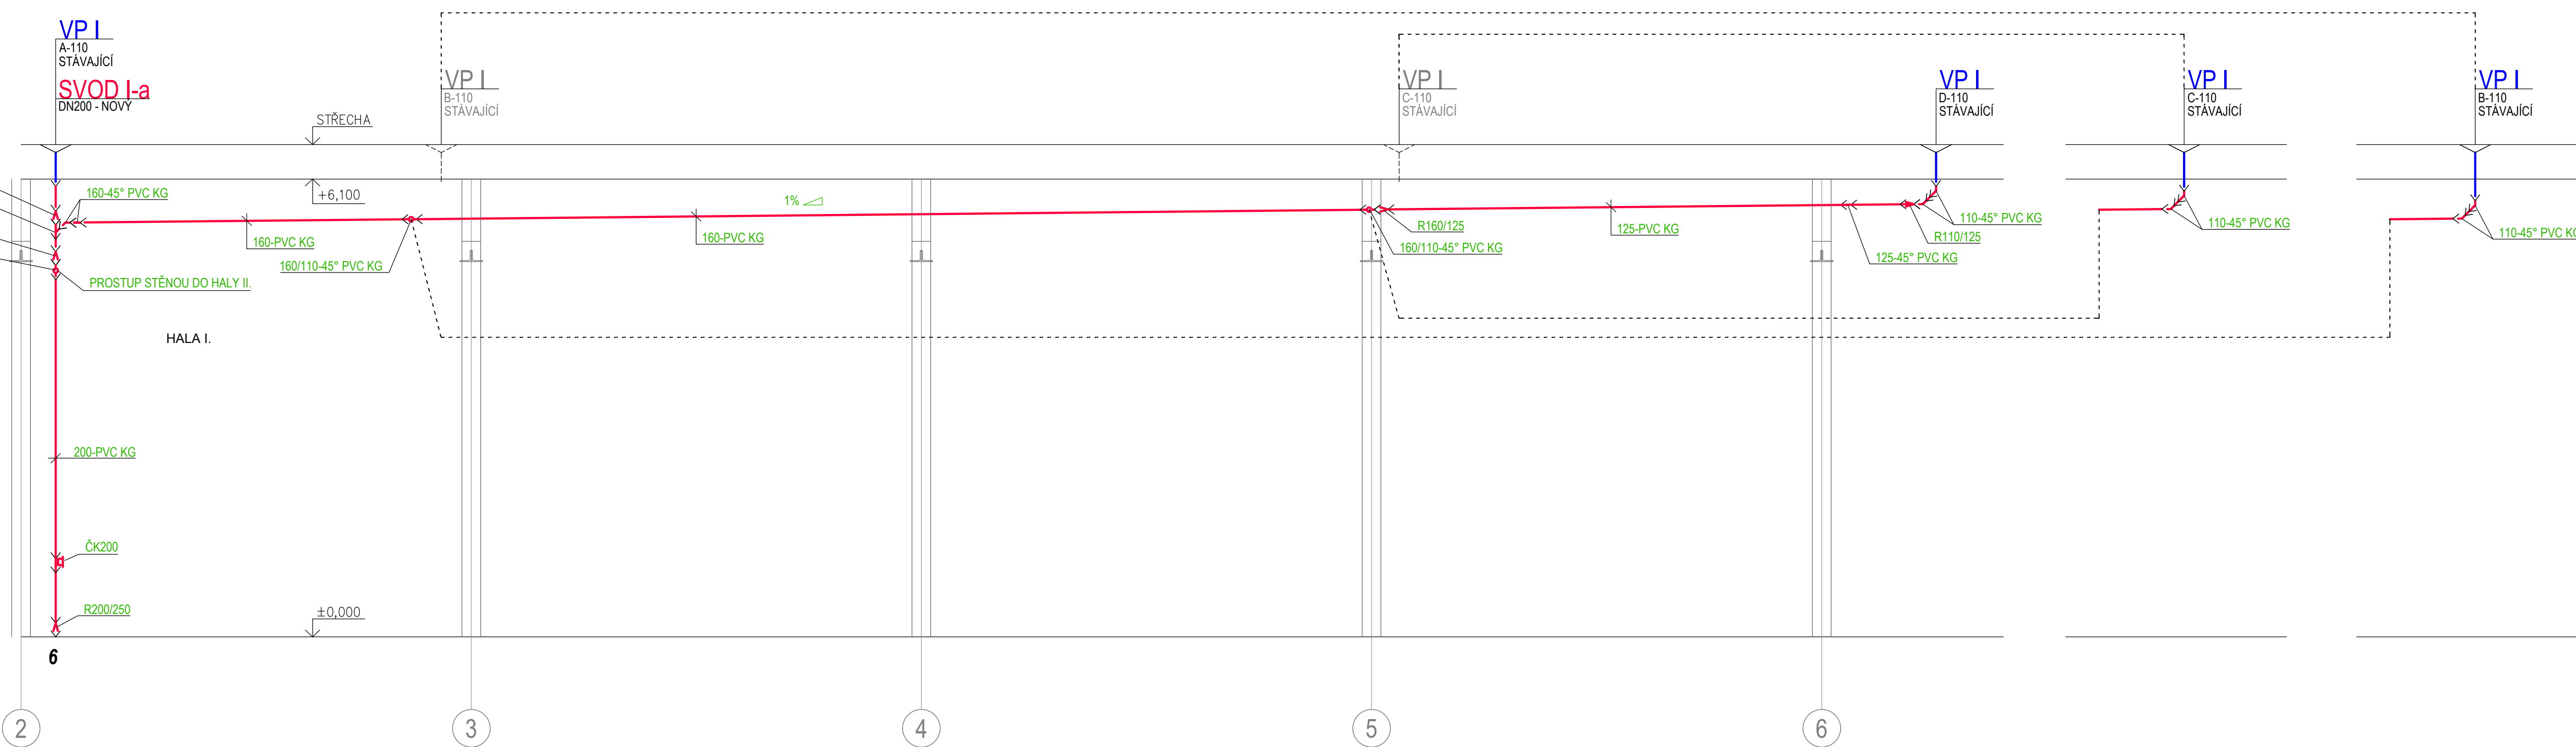

HALA I. VĚTEV E-H

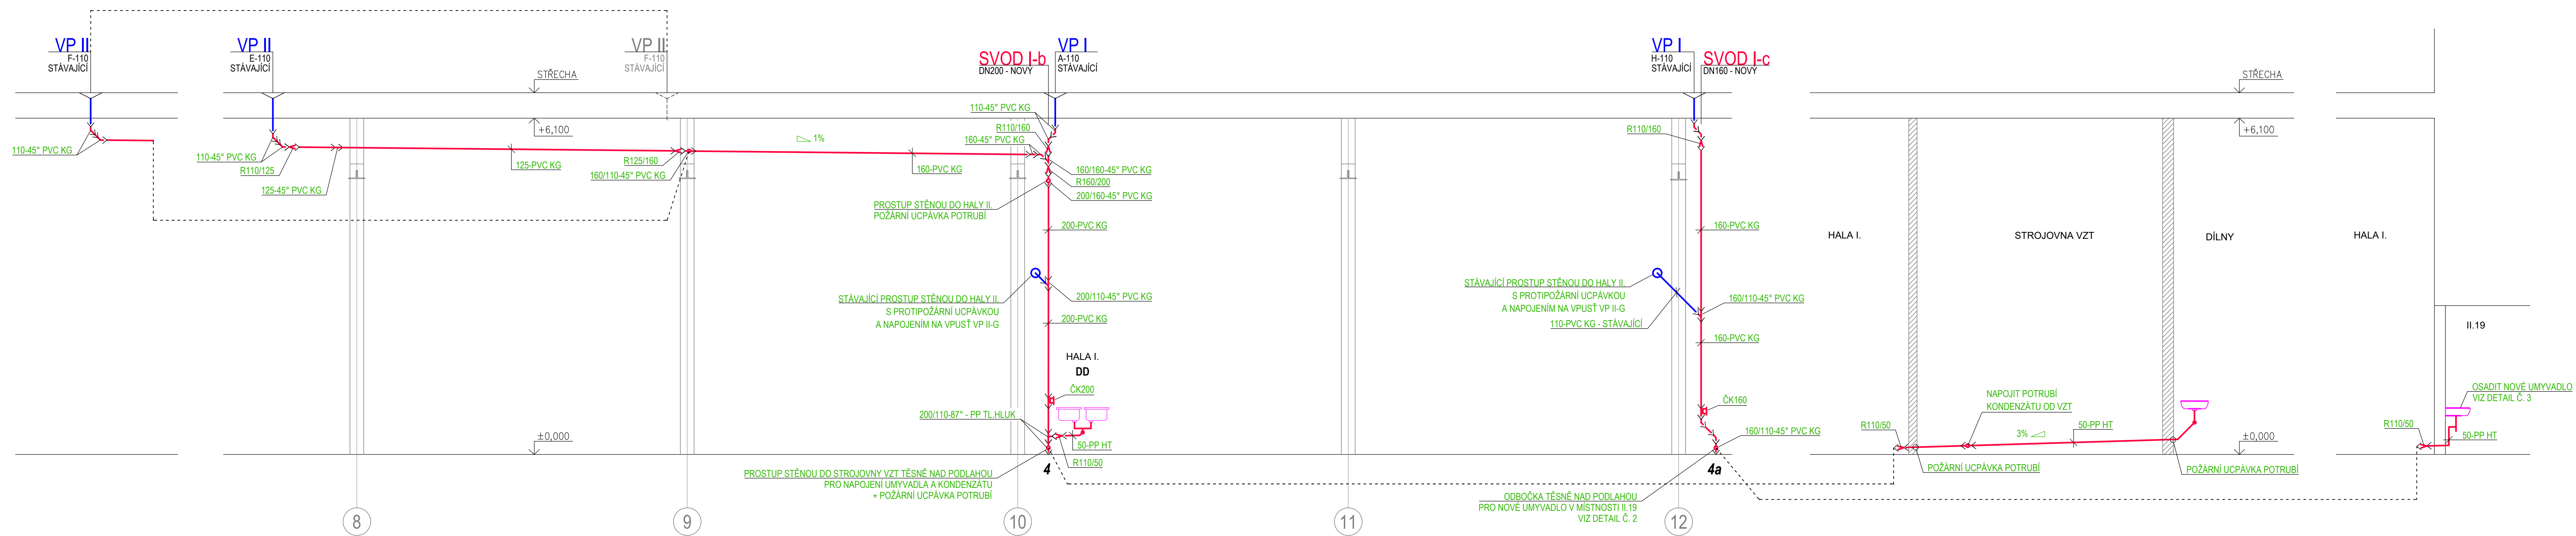

LEGENDA ČAR

- POTRUBÍ VNITŘNÍ KANALIZACE - NOVÉ
- POTRUBÍ VNITŘNÍ KANALIZACE - NOVÉ, VEDENO V PODLAŽE
- POTRUBÍ VNITŘNÍ KANALIZACE - STÁVAJÍCÍ
- POTRUBÍ VNITŘNÍ KANALIZACE - VÝTLAČNÉ



LEGENDA SYMBOLŮ A ZKRATEK

- STOUPACÍ POTRUBÍ - NOVÉ
- STOUPACÍ POTRUBÍ - STÁVAJÍCÍ
- K STOUPAČKA KANALIZACE - NOVÁ
- SVOD SVISLÝ DEŠŤOVÝ SVOD VNITŘNÍ KANALIZACE - NOVÝ; ČISTIČÍ KUS VE VÝŠCE 1 m NAD PODLAHOU
- VP STŘEŠNÍ VPUST - STÁVAJÍCÍ
- Čs1 ČERPAČÍ STANICE ODPADNÍCH VOD (230 V), S NÁTKEM DN50, VÝTLAK MIN. 6 m
- Čs2, Čs3 ČERPAČÍ STANICE ODPADNÍCH VOD (230 V), S NÁTKEM DN110, VÝTLAK MIN. 6 m

POZNÁMKA

- POTRUBÍ VNITŘNÍ KANALIZACE BUDE UCHYCENO POMOCÍ POZINKOVANÝCH OBJÍMEK S PRYZOVOU VLOŽKOU VE VZDALENOSTECH DLE MONTÁŽNÍCH ZÁSAD, STANOVENÝCH VÝROBCEM POTRUBÍ
- PŘESNÝ ZPŮSOB NAPOJENÍ KANALIZACE NA STÁVAJÍCÍ PODLAHOVÉ ŽLABY BUDE OVĚŘEN PŘI REALIZACI PROVEDENÍM SOND V BETONOVÉ PODLAŽE.

AKTUÁLNÍ VÝŘEZ:

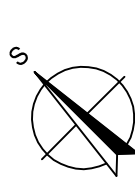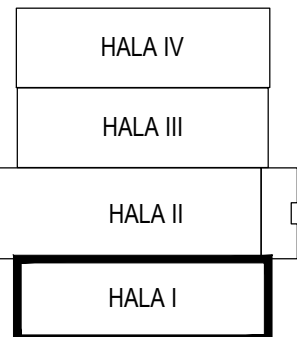

Katastrální území: Moravská Ostrava [713520]
Souřadný systém: JTSK

Změna									
Popis změny					Datum	Vypracoval	Schválil		HIP
TENTO MATERIÁL JE DŮLEŽITÝM VLASTNICTVÍM PROJEKTU 2010, S.R.O., RUSKÁ 43, OSTRAVA-VITKOVCE, IČO 48391611. A PODLEHA OBCHODNÍMU TAJEMSTVÍ. VLASTNÍK SI VYHAZUJE S TÍMTO TAJEMSTVÍM NAKLÁDAT A JEHO VYUŽITÍ PODLEHA PŘEDEMNÍMU SOUHLASÍ A STANOVENÍ PODMÍNEK TAKOVÉHO UŽITÍ.									
Vypracoval:	Ing. Jakub Voltovec		C. zakázky:	54 092	1:50	<div>PROJEKT 2010</div> <div>Ruská 43, 70300 Ostrava Tel.: 596 693 720 E-mail: projekt2010@projekt2010.cz www.projekt2010.cz</div> <div>  </div>			
Schválil:	Ing. Martin Vavřica		Stupeň:	DP3					
HIP:	Ing. Jakub Voltovec		F.A4:	12					
Datum:	04/2025		Kotováno v:	m					
Stavebník:		Dopravní podnik Ostrava a.s.							
Stavba:		PD - Areál Trolejbusy Ostrava							
		- Vnitřní deska a splašková kanalizace hal I - IV							
Část:		D.1.2.2 Zdravotné technické instalace							
Název:		ROZVINUTÉ ŘEZY KANALIZACE - HALA I.			Seznam příloh: PRO-12153-D.1.2.2				
					C. výkresu: PRO-12153-D.1.2.2-06				
					Rev.				