




HALA II. VĚTEV E-H

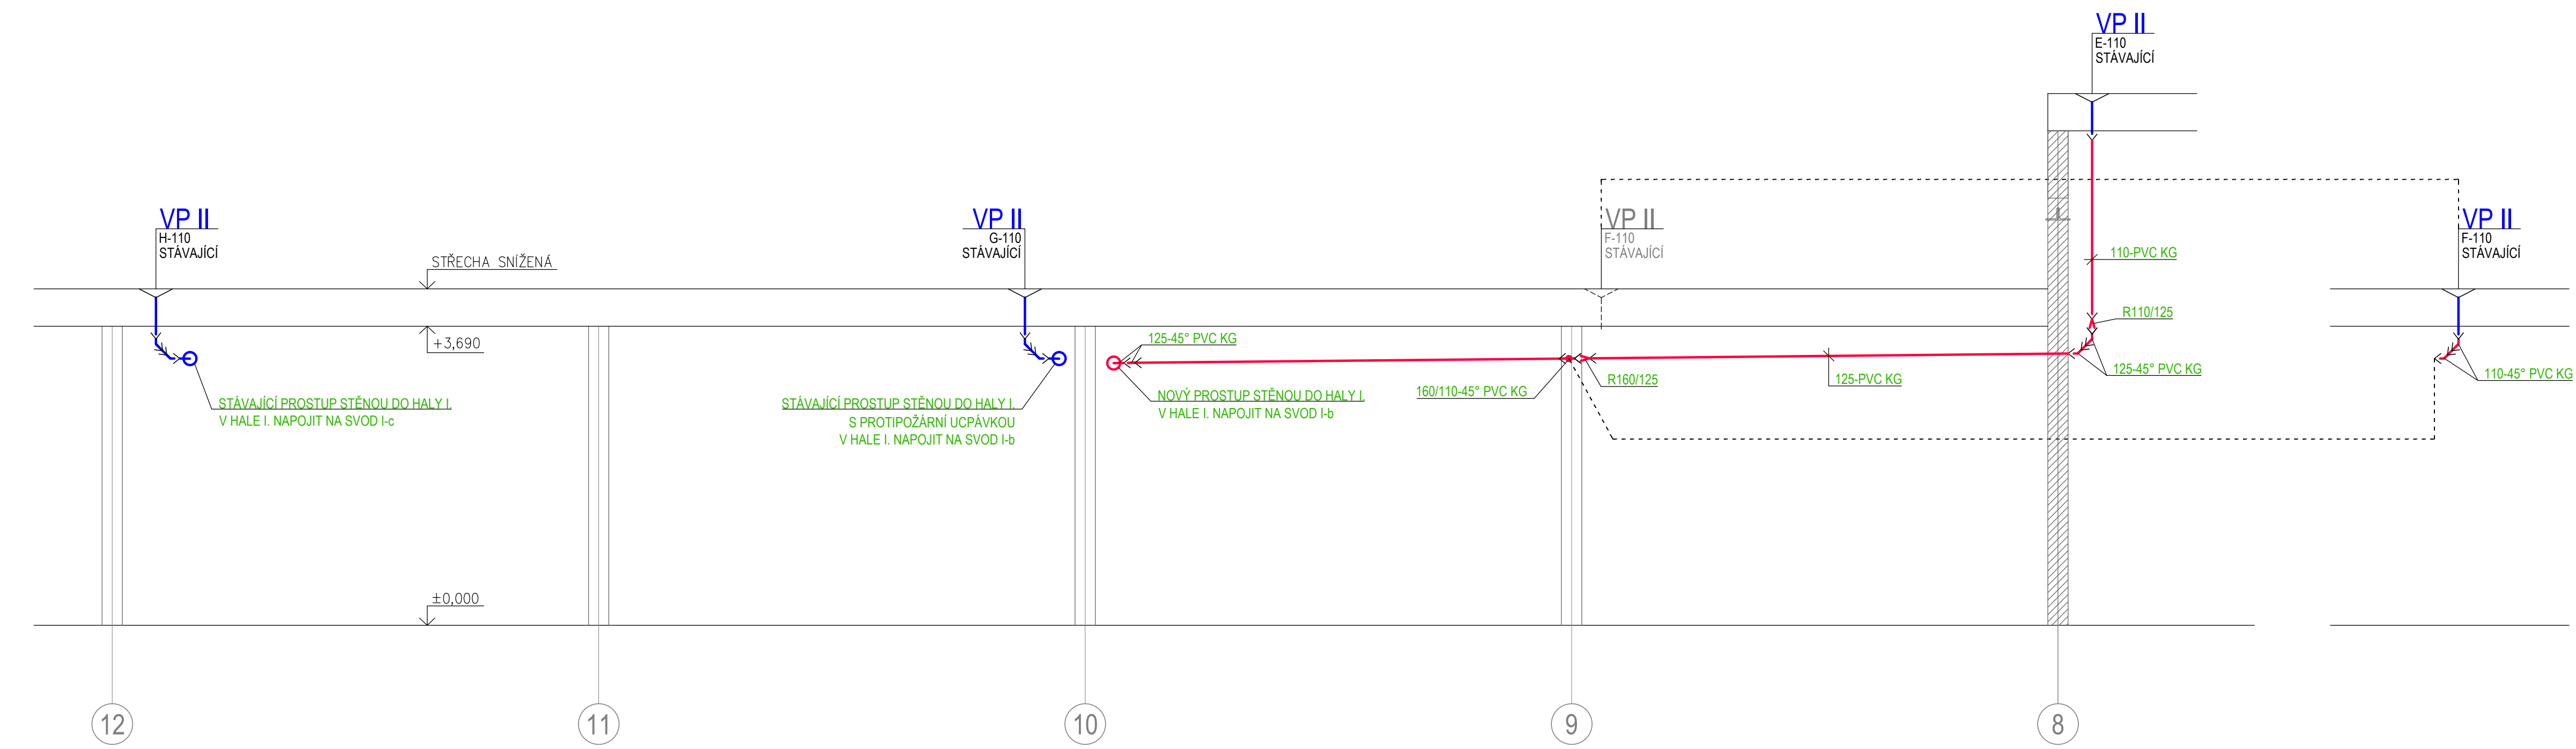


HALA II. VĚTEV A-D

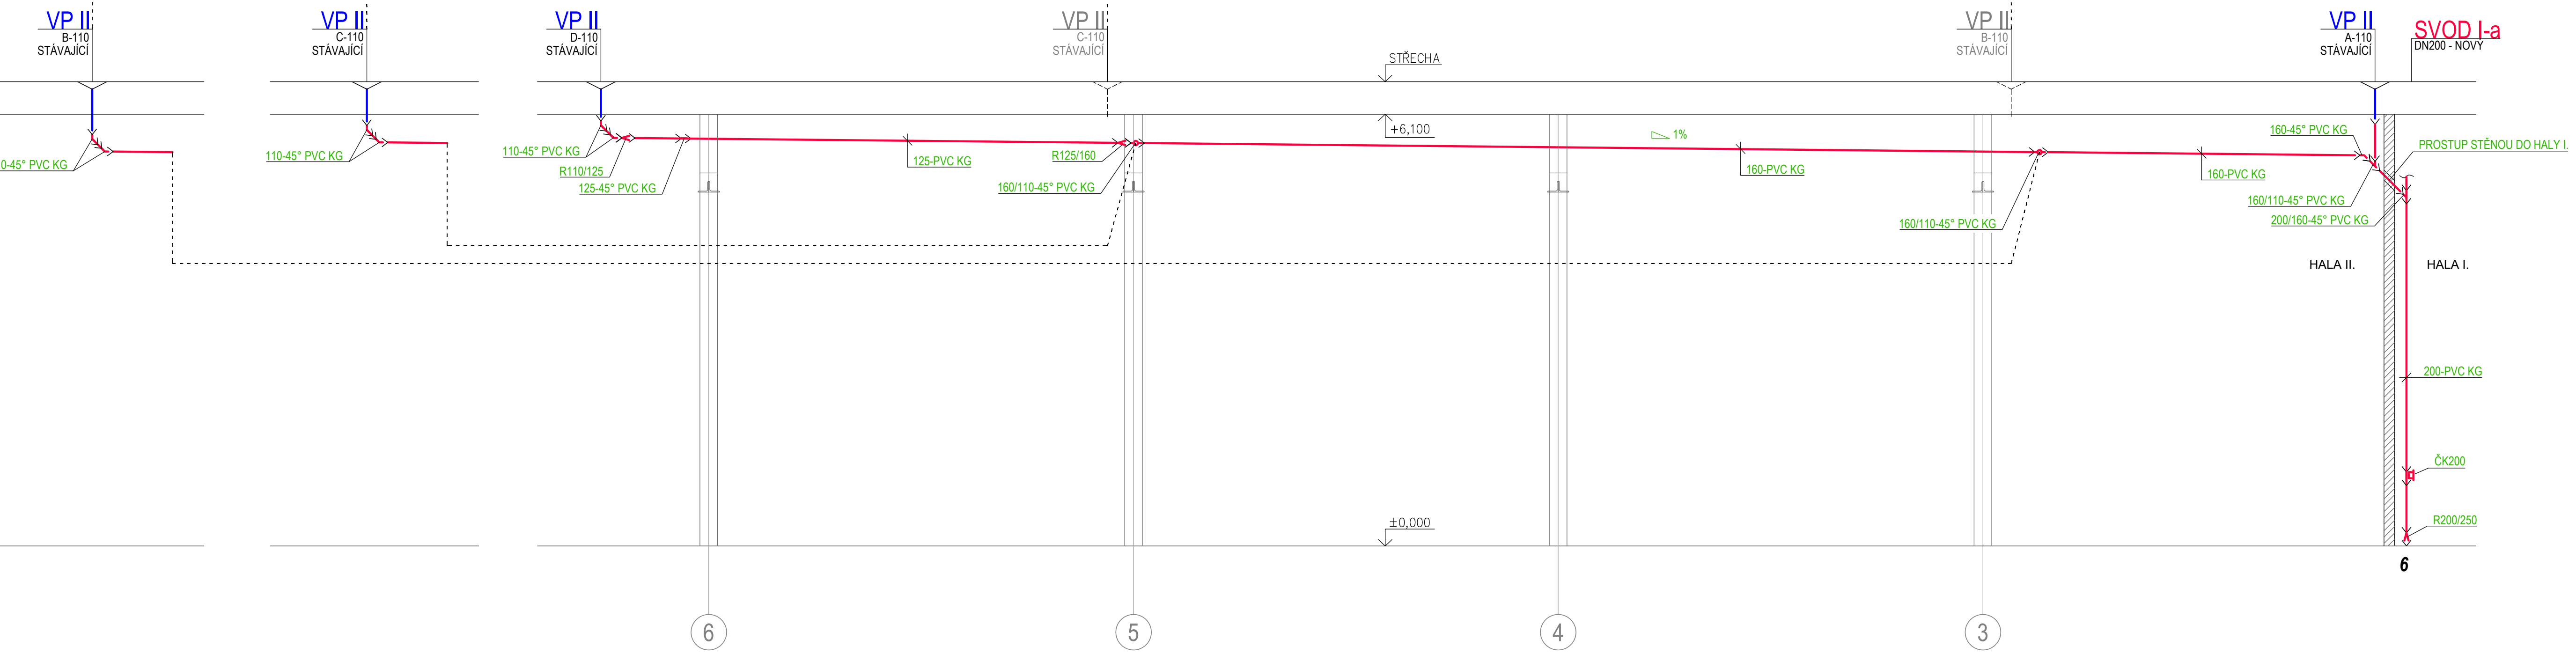

HALA II. VĚTEV I-L

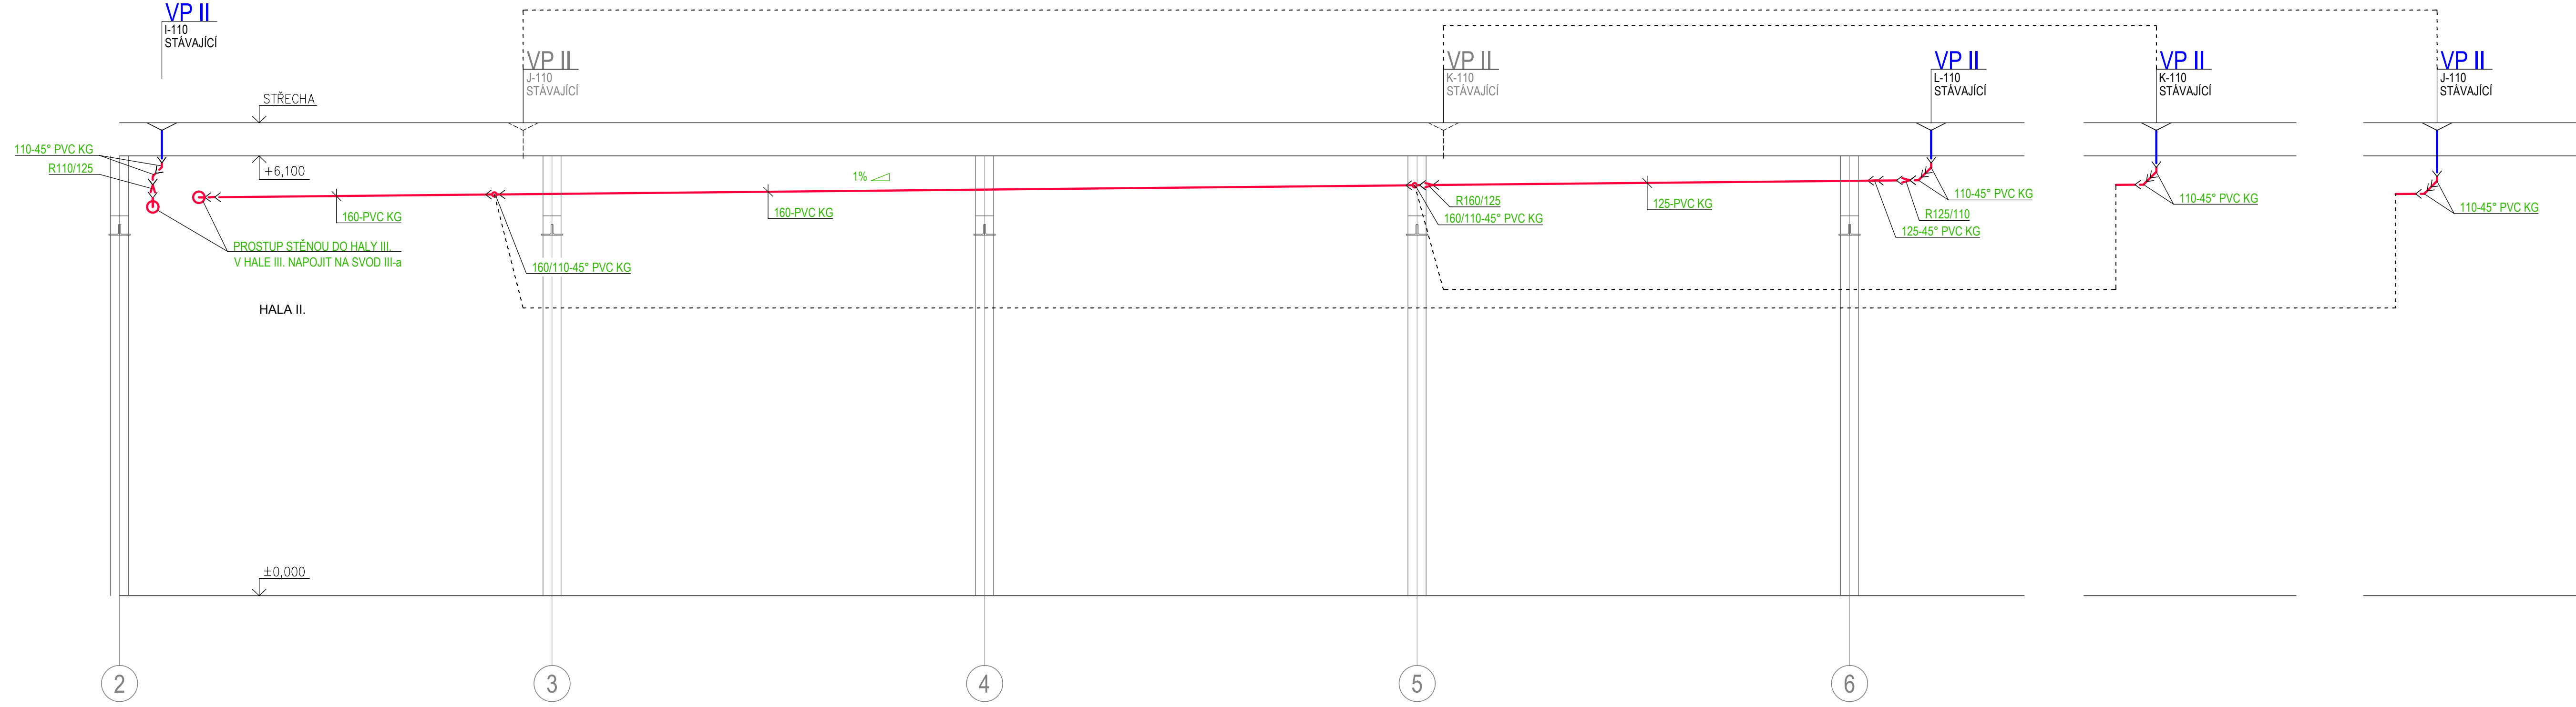

HALA II. VĚTEV M-P

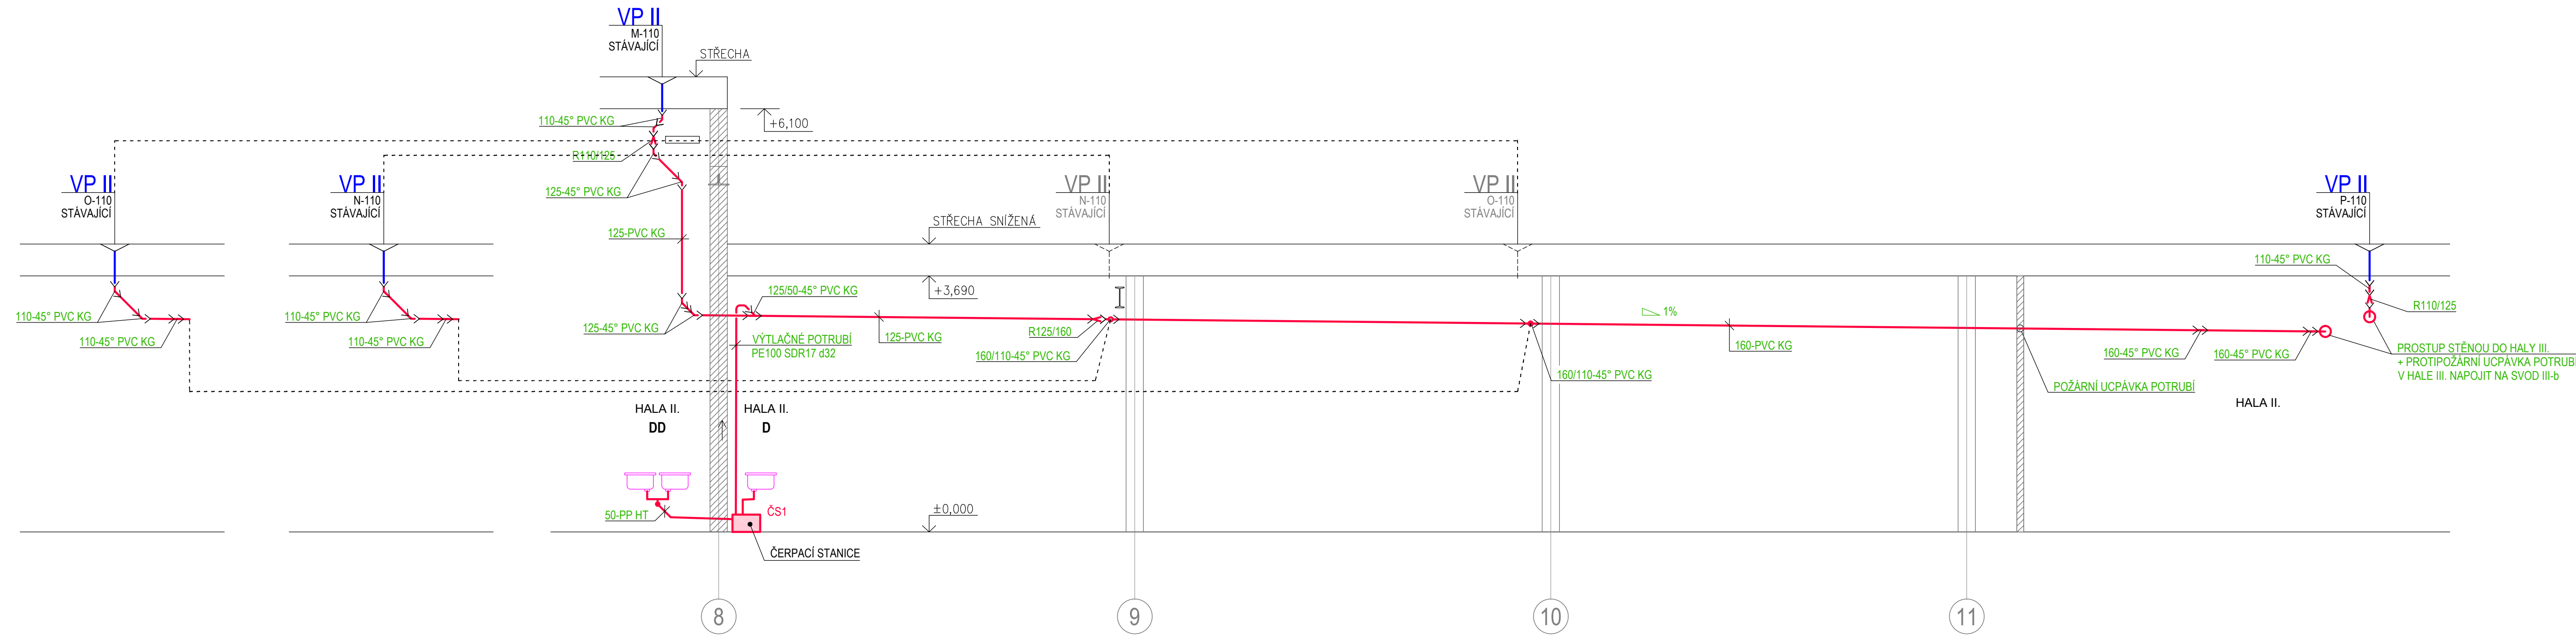

LEGENDA ČAR

- POTRUBÍ VNITŘNÍ KANALIZACE - NOVÉ
- POTRUBÍ VNITŘNÍ KANALIZACE - NOVÉ, VEDENO V PODLAŽE
- POTRUBÍ VNITŘNÍ KANALIZACE - STÁVAJÍCÍ
- POTRUBÍ VNITŘNÍ KANALIZACE - VYTĚLAČNÉ


LEGENDA SYMBOLŮ A ZKRATEK

- STOUPACÍ POTRUBÍ - NOVÉ
- STOUPACÍ POTRUBÍ - STÁVAJÍCÍ
- K STOUPAČKA KANALIZACE - NOVÁ
- SVOD SVISLÝ DEŠŤOVÝ SVOD VNITŘNÍ KANALIZACE - NOVÝ, ČISTIČÍ KUS VE VÝŠCE 1 m NAD PODLAHOU
- VP STŘEŠNÍ VPÚST - STÁVAJÍCÍ
- ČS1 ČERPAČÍ STANICE ODPADNÍCH VOD (230 V), S NÁTOKEM DN50, VÝTLAK MIN. 6 m
- ČS2, ČS3 ČERPAČÍ STANICE ODPADNÍCH VOD (230 V), S NÁTOKEM DN110, VÝTLAK MIN. 6 m

POZNÁMKA

- POTRUBÍ VNITŘNÍ KANALIZACE BUDE UCHYCENO POMOCÍ POZNÁKOVANÝCH OBJEMK S PRÝZDOVÝ VLOŽKOU VE VZDÁLENOSTECH DLE MONTÁŽNÍCH ZÁSAD, STANOVENÝCH VÝROBCEM POTRUBÍ
- PŘESNÝ ZPŮSOB NÁPOJENÍ KANALIZACE NA STÁVAJÍCÍ PODLAHOVÉ ŽLABY BUDE OVĚŘEN PŘI REALIZACI, PROVEDENÍM SOND V BETONOVÉ PODLAŽE.

AKTUALNÍ VÝŘEZ:

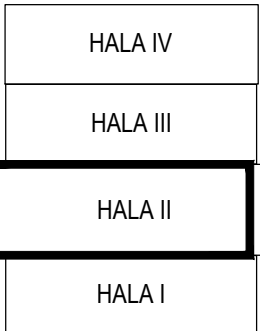

Katastrální území: Moravská Ostrava [713520]
Souřadný systém: JTSK

Příjemce		Datum		Vypracoval	Schválil	HIP
TENTO MATERIÁL JE DÍLEŽNĚM VLASTNÍM PRŮJEMEM PROJEKTU 2010, S R. O. RUBKA 43, OSTRAVA VYPRACOVANÉ KČO 489101, A PODLEHÁ OCHRANĚM TĚLESNÝM VLASTNÍM SI VYPRACOVÁNÍ S TÍMTO TĚLESNÝM NÁKLADAT A JENOM VYUŽITÍ PODLEHÁ PŘEBERNÍM SOUHLASEM A STANOVENÍ PODMÍNEK TĚLESNÝM UŽITÍ						
Výpočet:	Ing. Jakub Votava	Ing. Jakub Votava	Ing. Jakub Votava	Ing. Jakub Votava	Ing. Jakub Votava	Ing. Jakub Votava
Schválil	Ing. Martin Votava	Ing. Martin Votava	Ing. Martin Votava	Ing. Martin Votava	Ing. Martin Votava	Ing. Martin Votava
HIP	Ing. Jakub Votava	Ing. Jakub Votava	Ing. Jakub Votava	Ing. Jakub Votava	Ing. Jakub Votava	Ing. Jakub Votava
Datum:	04/2025	04/2025	04/2025	04/2025	04/2025	04/2025
Stavebník: Dopravní podnik Ostrava a.s.		1:50		PROJEKT 2010		
Bauka: PD - Analýza Trolejbusu Ostrava				Růžka 43, 73300 Ostrava Tel. 596 793 020		
Část: D.1.2.2 Závazné technické řešení				E-mail: projekt2010@dpdoostrava.cz www.projekt2010.cz		
Název: ROZVINUTÉ ŘEZY KANALIZACE - HALA II.				ISO 9001 ISO 14001 OHSAS 18001		
Stavba: PD - Analýza Trolejbusu Ostrava				Stavba: PD - Analýza Trolejbusu Ostrava		
Část: D.1.2.2 Závazné technické řešení				Část: D.1.2.2 Závazné technické řešení		
Název: ROZVINUTÉ ŘEZY KANALIZACE - HALA II.				Název: ROZVINUTÉ ŘEZY KANALIZACE - HALA II.		
Stavba: PD - Analýza Trolejbusu Ostrava				Stavba: PD - Analýza Trolejbusu Ostrava		
Část: D.1.2.2 Závazné technické řešení				Část: D.1.2.2 Závazné technické řešení		
Název: ROZVINUTÉ ŘEZY KANALIZACE - HALA II.				Název: ROZVINUTÉ		