


HALA III. VĚTEV A-D

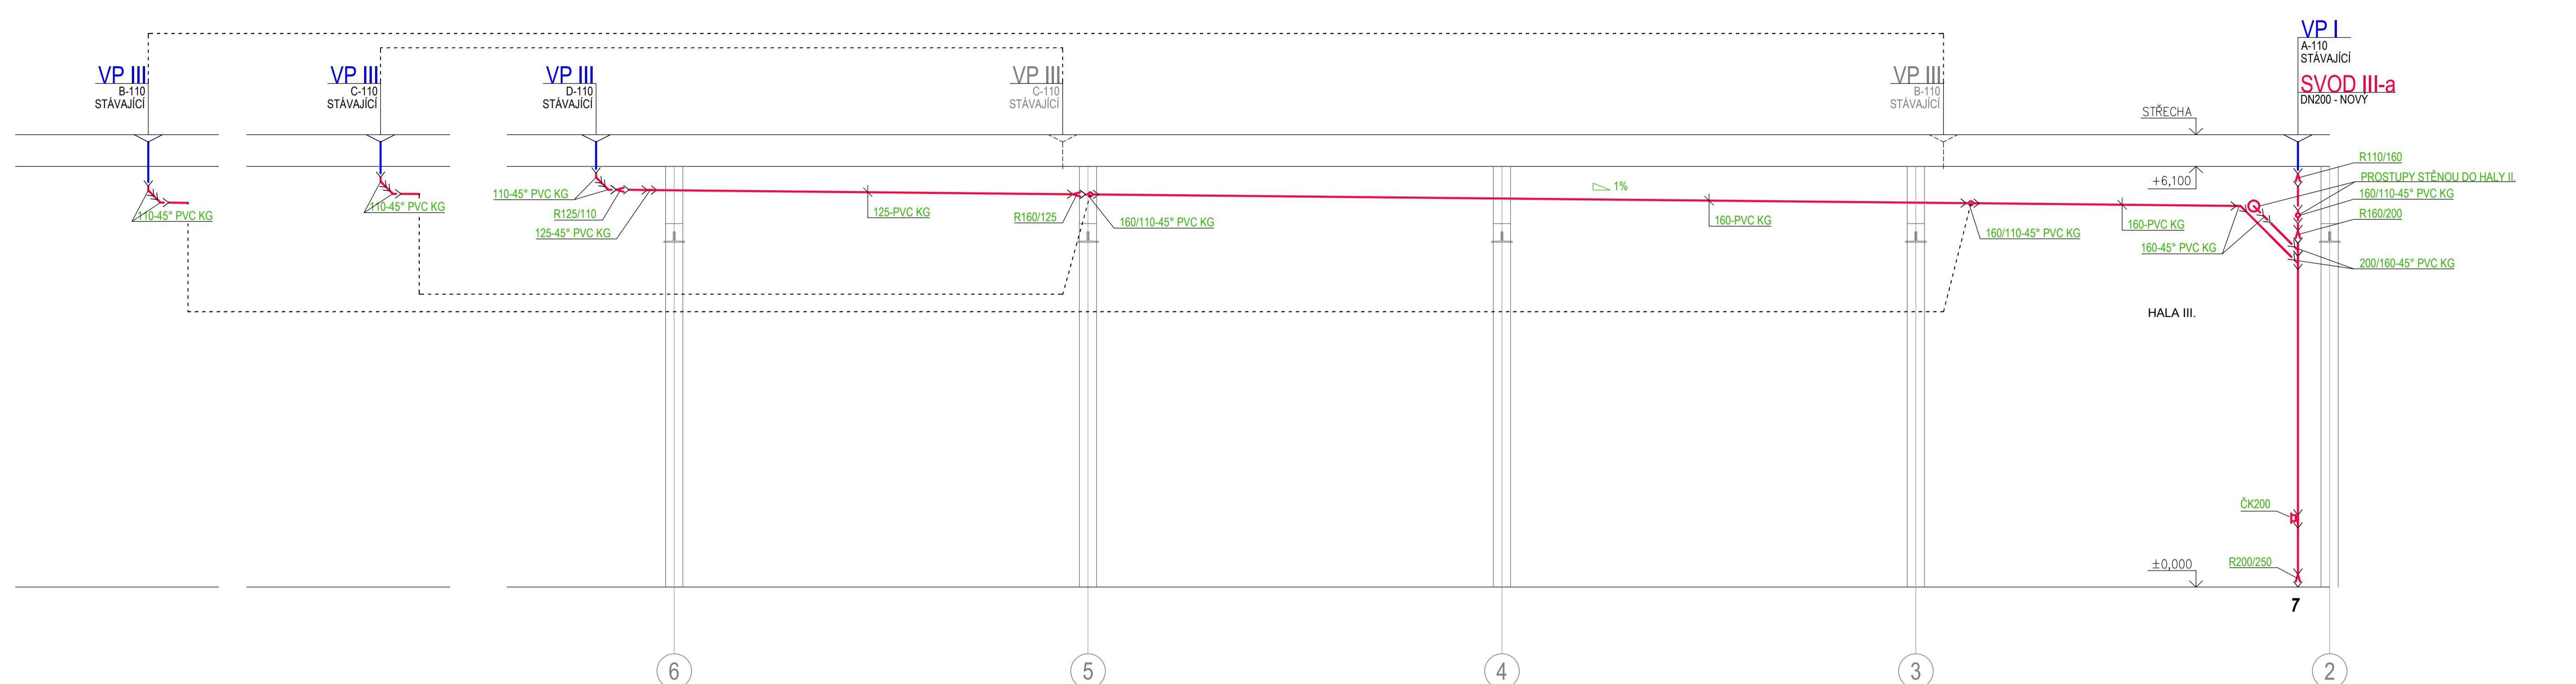

- POTRUBÍ VNITŘNÍ KANALIZACE BUDE UCHYCENO POMOCÍ POZINKOVANÝCH OBJÍMEK S PRÝŽOVOU VLOŽKOU VE VZDÁLENOSTECH DLE MONTÁŽNÍCH ZÁSAD, STANOVENÝCH VYROBCEM POTRUBÍ
- PŘESNÝ ZPŮSOB NÁPOJENÍ KANALIZACE NA STÁVAJÍCÍ PODLAHOVÉ ŽLABY BUDE OVĚŘEN PŘI REALIZACI PŘÍKONENÍM SOND V BETONOVÉ PODLAZE.

HALA IV. VĚTEV A-B
HALA III. VĚTEV I-J

