


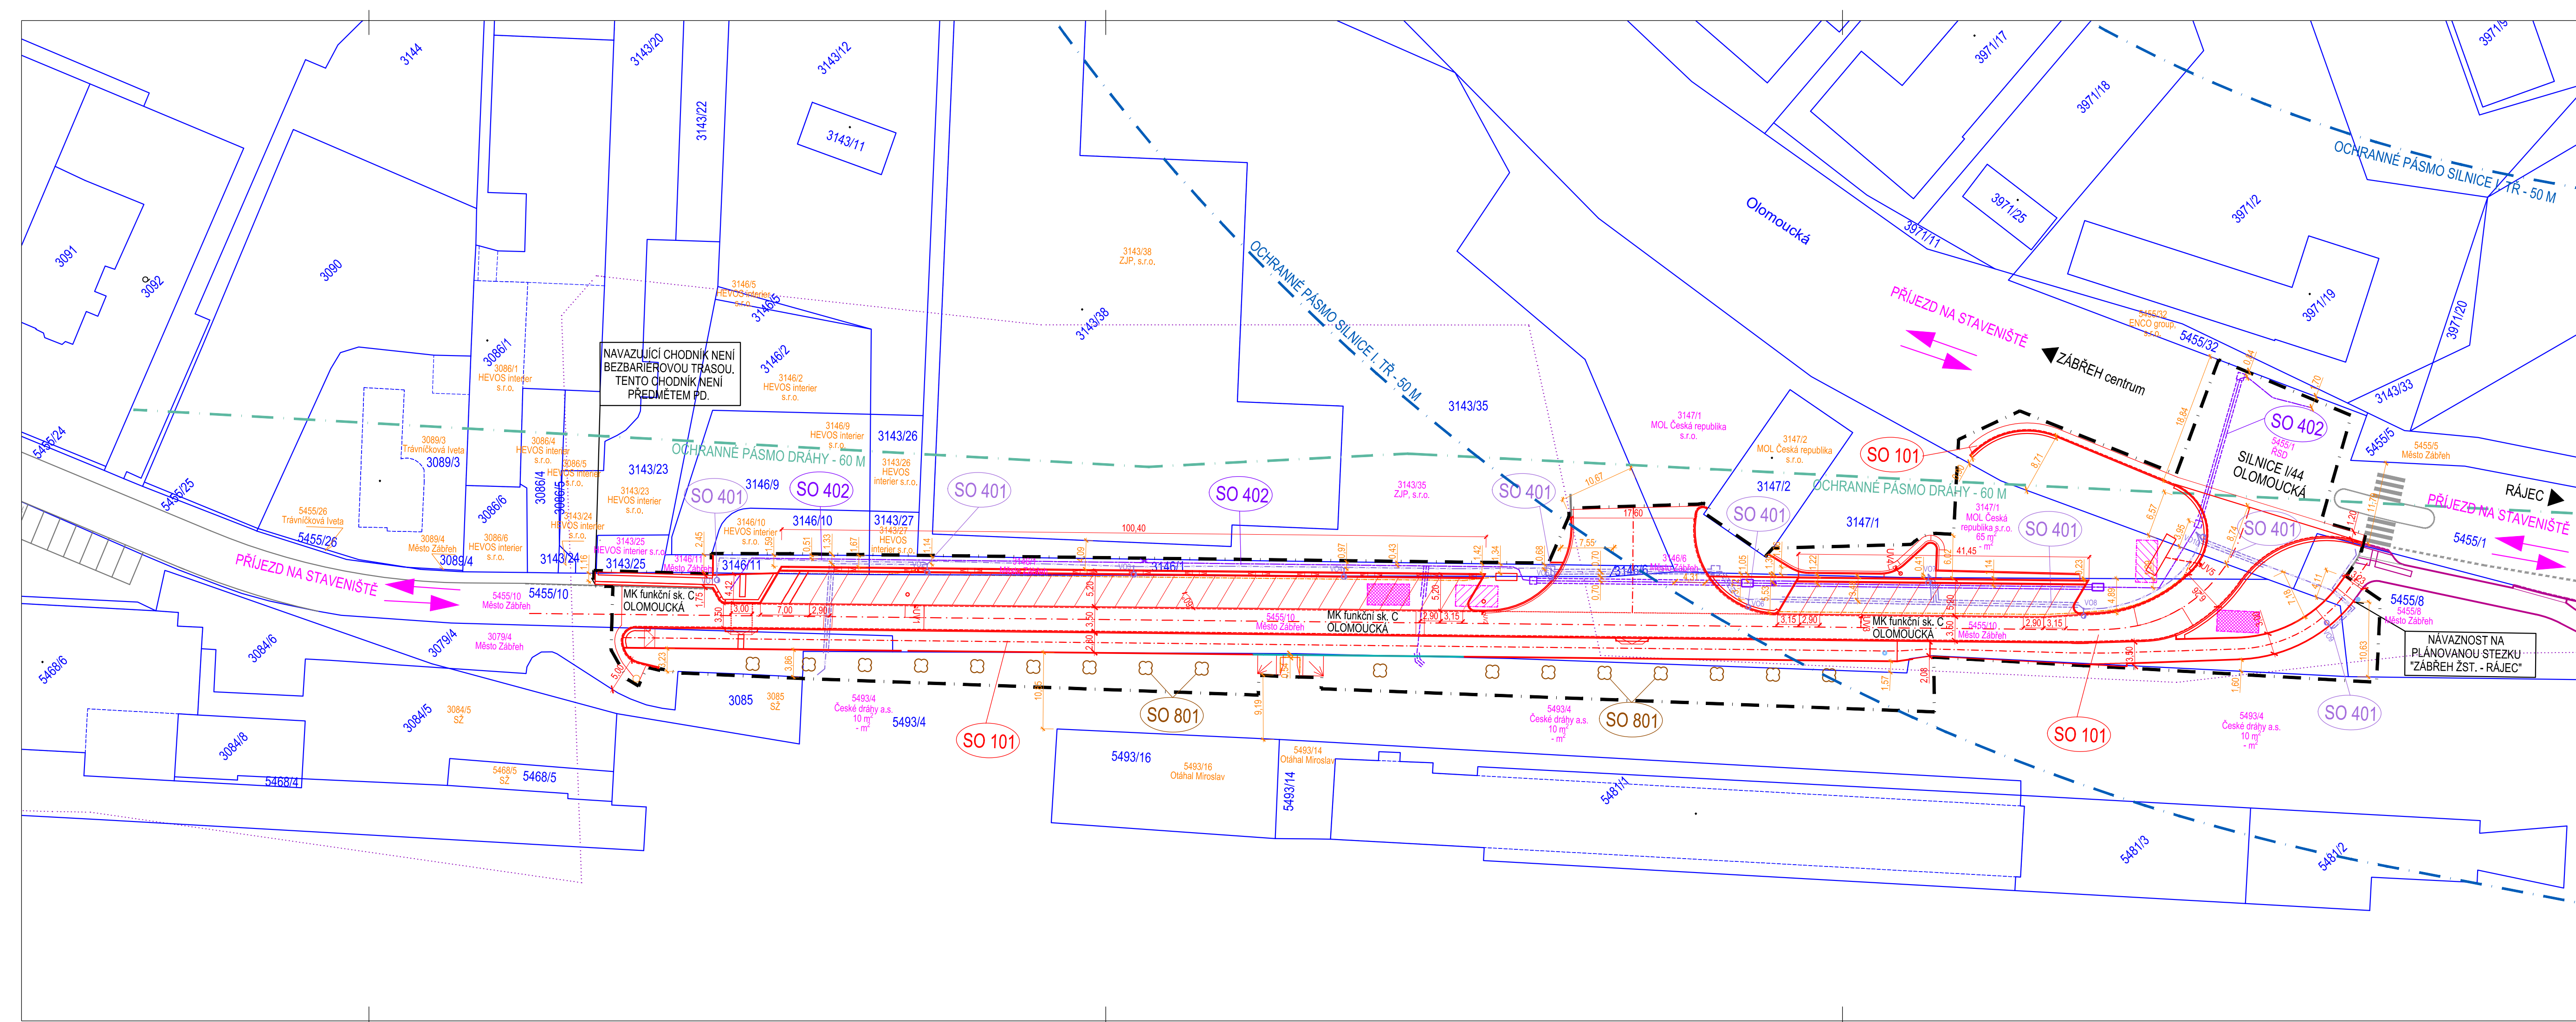

LEGENDA ORGANIZACE VÝSTAVBY

PROSTOR PRO MOBILNÍ BUŇKY

PROSTOR PRO SKLADOVÁNÍ MATERIÁLU

PŘÍJEZD NA STAVENIŠTĚ

HRANICE STAVENIŠTĚ

HŘEBOVÁ ZNAČKA č. 2288 na římse propustku

NIVELAČNÍ BOD Fef-39.2

OCHRANNÁ PÁSMA

OP DRÁHY

OP SILNICE

LEGENDA

K.Ú. ZÁBŘEH NA MORAVĚ

NOVÉ HRANY (SO 101)

HRANY BPEJ

KÓD BPEJ

DRENÁŽ PE DN 150, SN 8, PROFILOVANÁ, DĚROVANÁ

PŘÍPOJKA PVC DN 150 (SO 101)

VO - PODZEMNÍ (SO 401)

CHRÁNIČKA CETIN (SO 402)

PŘELOŽKA KABELŮ CETIN (SO 402)

KABELOVOD CETIN (SO 402)

STOŽÁR VEŘEJNÉHO OSVĚTLENÍ A1

VÝŠKA 6,0 M, VÝLOŽNÍK 1,0 M

STOŽÁR VEŘEJNÉHO OSVĚTLENÍ A2

VÝŠKA 6,0 M, BEZ VÝLOŽNÍKU

STOŽÁR VEŘEJNÉHO OSVĚTLENÍ B1

VÝŠKA 5,0 M, BEZ VÝLOŽNÍKU

NOVÁ VÝSADBA

JAVOR BABYKA SO 801

Město Zábřeh

SOUSEDNÍ POZEMEK

1/1

Město Zábřeh

1 m²

1 m²

DOTČENÝ POZEMEK

VLASTNÍK

ZÁBOR TRVALÝ

VYNĚTI ZE ZPF

LEGENDA STAVEBNÍCH OBJEKTŮ

SO 101 - ZPEVNĚNÉ DOPRAVNÍ PLOCHY

SO 401 - VEŘEJNÉ OSVĚTLENÍ

SO 402 - ZÁSAH DO ZAŘÍZENÍ CETIN

SO 801 - VEGETAČNÍ ÚPRAVY

VÝŠKOVÝ SYSTÉM B. p. v.

SOURADNICOVÝ SYSTÉM S-JTSK