
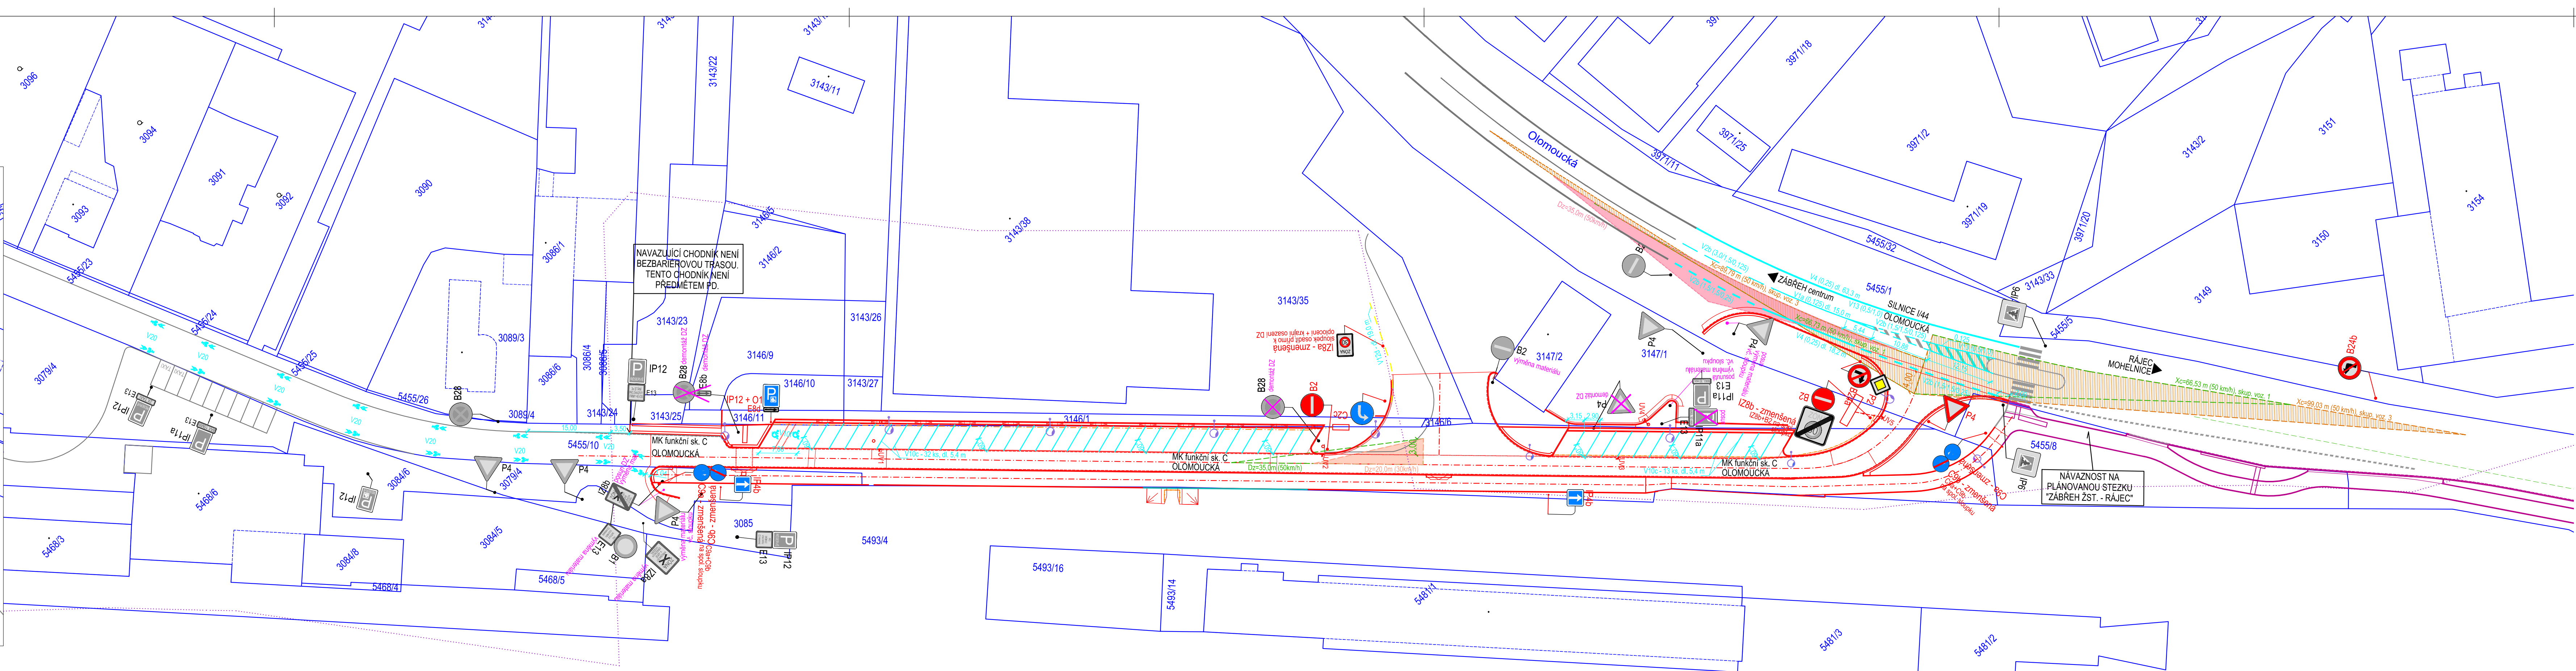


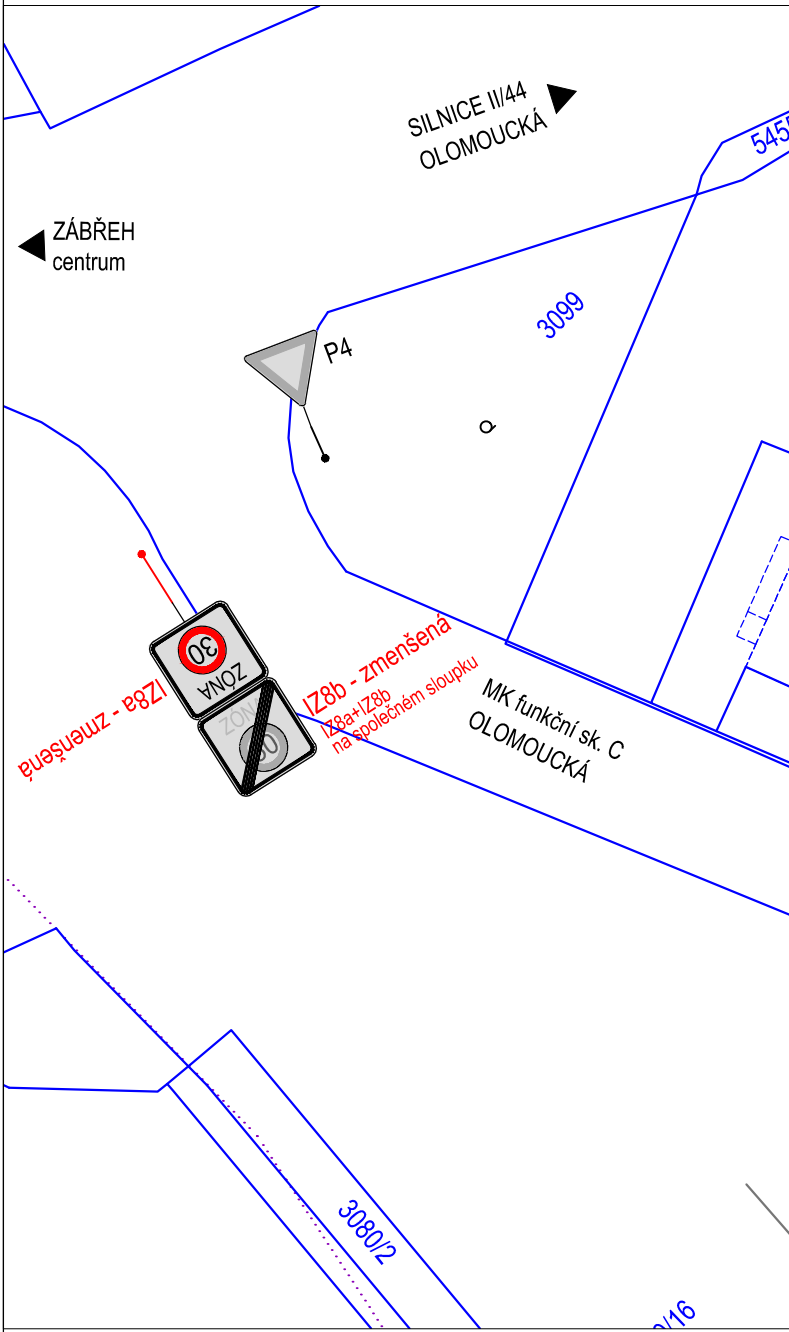

VÝMĚNA A POSUN SVISLÉHO DOPRAVNÍHO ZNAČENÍ

- B2 - 1 ks
- IP11a - 1 ks, vč. sloupku
- E13 - 1 ks
- IZ8b - 1 ks vč. sloupku
- P4 - 1 ks - 2 ks, vč. sloupku
- IZ8a - 1 ks
- E13 - 1 ks

RUŠENÉ SVISLÉ DOPRAVNÍ ZNAČENÍ

- P4 - 1 ks
- B28 - 2 ks
- E8b - 1 ks

NOVÉ VODOROVNÉ DOPRAVNÍ ZNAČENÍ

navrženo v plastu, bílá barva

- V10f - 2 ks
- V1a (0,125) - dl. 15,0 m
- V2b (3,0/1,5/0,125) - dl. 16,5 m
- V2b (1,5/1,5/0,125) - dl. 19,0 m
- V2b (1,5/1,5/0,25) - dl. 43,0 m
- V4 - dl. 81,5 m
- V10c - 45 ks dl. 5,4 m, celk. dl. 243,0 m
- V13 (0,5/1,0) - 25,0 m²
- V12d (1,5/1,5/0,125) - dl. 19,0 m, žluté provedení

LEGENDA

ROZHLÉDOVÉ TROJÚHELNÍKY

NOVÉ SVISLÉ DOPRAVNÍ ZNAČENÍ:

- B2 - 2 ks
- IP12 + O1 - 1 ks
- E8d - 1 ks
- P4 - 1 ks
- B24a - 1 ks
- B24b - 1 ks
- C2c - 1 ks
- IZ8a - zmenšená - 1 ks 1,0x1,0m
- IZ8b - zmenšená - 2 ks 1,0x1,0m
- IZ8a - zmenšená - 1 ks 0,5x0,7m
- IP4b - 2 ks
- C9b - zmenšená - 2 ks

SO 101

VÝŠKOVÝ SYSTÉM B. P. V. SOUŘADNICOVÝ SYSTÉM S-JTSK		Ing. Linda SMÍTALOVÁ, IČO 74276361	
VEDOUcí PROJEKTU	ZODPOVĚDNÝ PROJEKTANT	VYPRACOVAL	Ing. Linda SMÍTALOVÁ, IČO 74276361
Ing. Petr SMÍTAL	Ing. Linda SMÍTALOVÁ	Bc. Jitka RÚŽKOVÁ	Rokytno 781/13
ČKAIT 1202264	ČKAIT 1201908		Olomouc 77000
			+420 777 829 795
			smitalova@atelis.eu
			www.atelis.eu
STAVEBNÍK	Město ZÁBŘEH	ZAKÁZKOVÉ ČÍSLO	2025006
KRAJ	OLOMOUCKÝ	MÍSTO K.Ú. ZÁBŘEH NA MORAVĚ	7 x A4
AKCE	ZÁBŘEH - REVITALIZACE UL. OLMOUCKÁ SO 101 - ZPEVNĚNÉ DOPRAVNÍ PLOCHY		DATUM
	DOPRAVNÍ ZNAČKY, DOPRAVNÍ ZAŘÍZENÍ		06/2025
			STUPEŇ
			PDPS
			MĚŘÍTKO
			1:500
			ČÍSLO PŘÍLOHY
			6a