



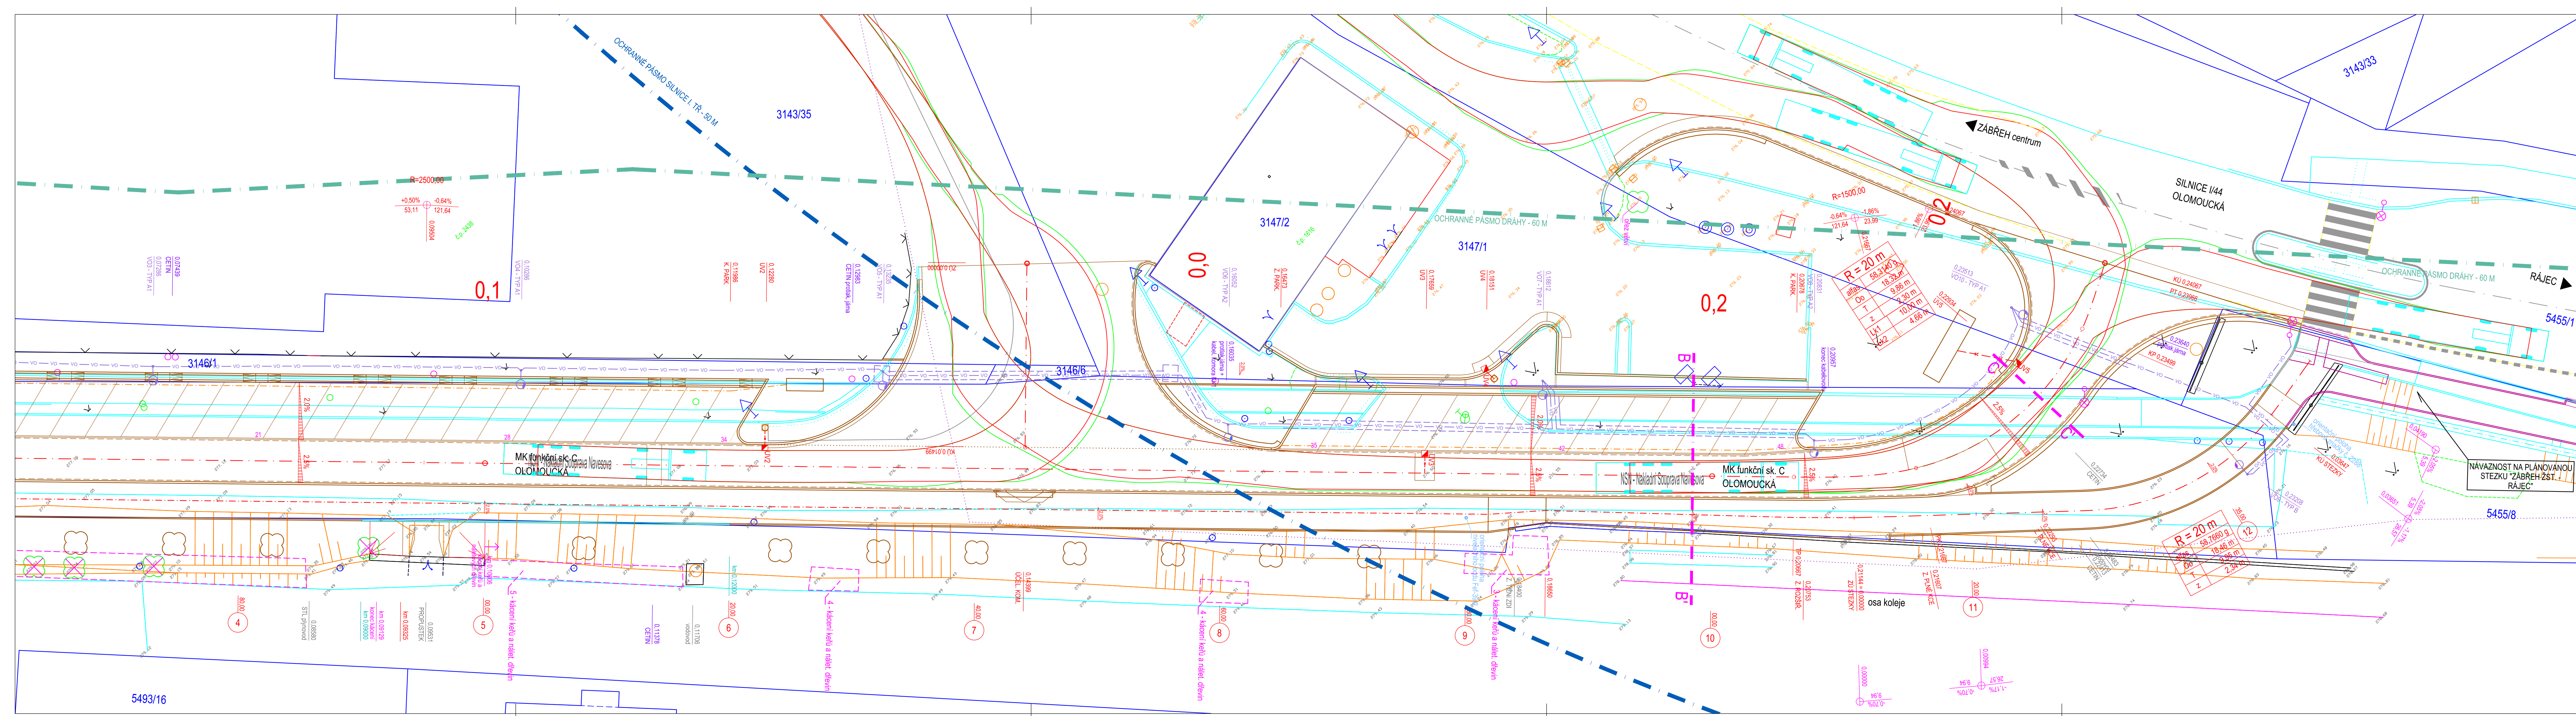

LEGENDA

- SMĚR JÍZDY
- STOPA KOL VOZIDLA
- OBRYŠ VOZIDLA
- OB RUBNÍKY

TYP VOZIDLA

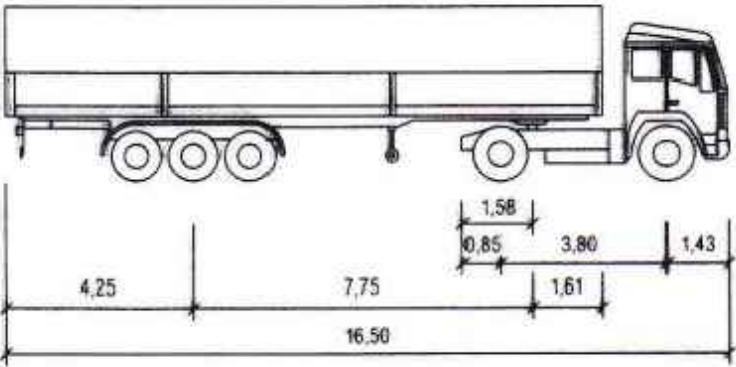

LEGENDA STAVEBNÍCH OBJEKTŮ

- SO 101 - ZPEVNĚNÉ DOPRAVNÍ PLOCHY
- SO 401 - VĚŘENÉ OSVĚTLENÍ
- SO 402 - ZÁSAH DO ZAŘÍZENÍ CETIN
- SO 801 - VEGETAČNÍ ÚPRAVY

SO 101

VÝŠKOVÝ SYSTÉM B. p. v.  
SO 101 - ZPEVNĚNÉ DOPRAVNÍ PLOCHY

|                                   |                                       |                   |
|-----------------------------------|---------------------------------------|-------------------|
| VEDOUcí PROJEKTU                  | ZODPOVĚDNÝ PROJEKTANT                 | VYPRACOVAL        |
| Ing. Petr SMÍTAL<br>ČKAIT 1202264 | Ing. Linda SMÍTALOVÁ<br>ČKAIT 1201908 | Bc. Jitka RŮŽKOVÁ |

|           |                             |
|-----------|-----------------------------|
| STAVEBNÍK | Město ZÁBŘEH                |
| KRAJ      | OLOMOUCKÝ                   |
| AKCE      | MÍSTO K.Ú. ZÁBŘEH NA MORAVĚ |

|                                                                          |  |
|--------------------------------------------------------------------------|--|
| ZÁBŘEH - REVITALIZACE UL. OLOMOUCKÁ<br>SO 101 - ZPEVNĚNÉ DOPRAVNÍ PLOCHY |  |
| VLEČNÉ KŘIVKY - NÁKLADNÍ SOUPRAVA NÁVĚSOVÁ                               |  |

|   |                |
|---|----------------|
| Ing. Linda Smítalová, IČO 74276361<br>Rokycanova 781/13<br>Olomouc 77900<br>+420 777 829 795<br>smitalova@atelis.eu<br>www.atelis.eu | <b>atelis</b>  |
| ZAKÁZKOVÉ ČÍSLO   | 2025006        |
| FORMÁT   | 6 x A4         |
| DATUM   | 06/2025        |
| STUPEŇ   | PDPs           |
| MĚŘÍTKO   | 1:200          |
| ČÍSLO PŘÍLOHY   | ČÍSLO SOUPRAVY |
| 7a   |                |