



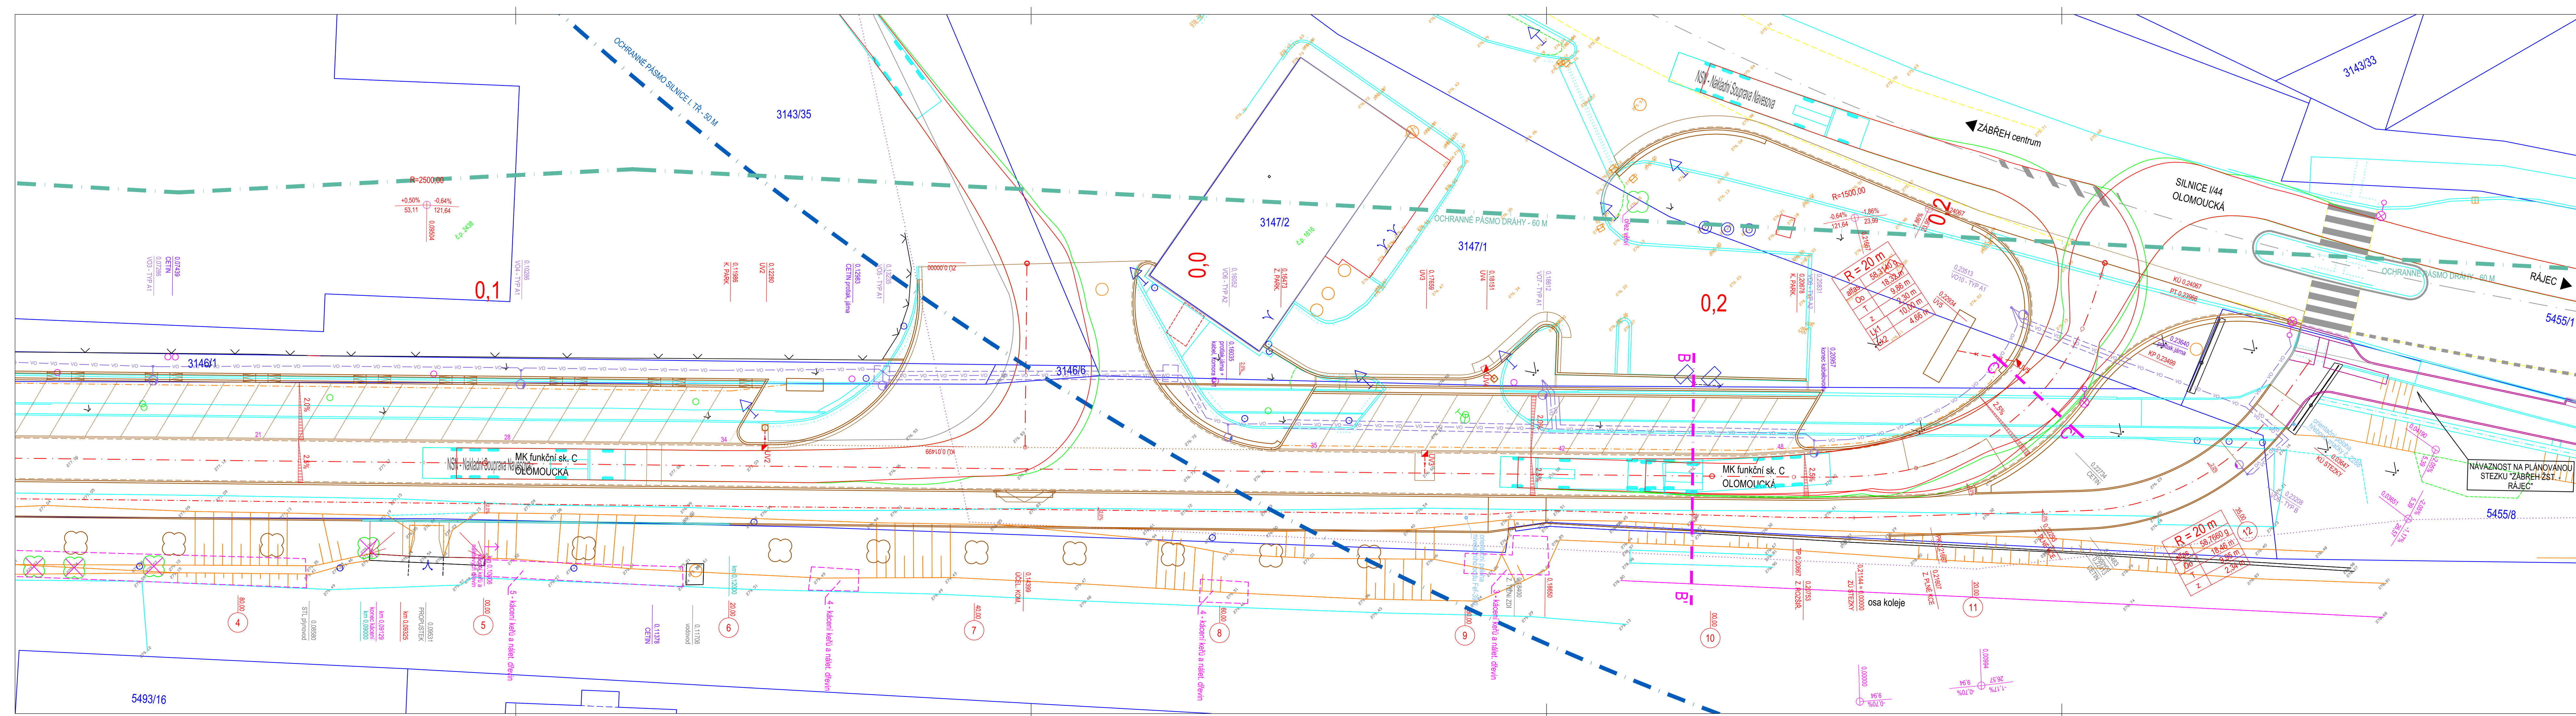

LEGENDA

- SMĚR JÍZDY
- STOPA KOL VOZIDLA
- OBRYŠ VOZIDLA
- OB RUBNÍKY

TYP VOZIDLA

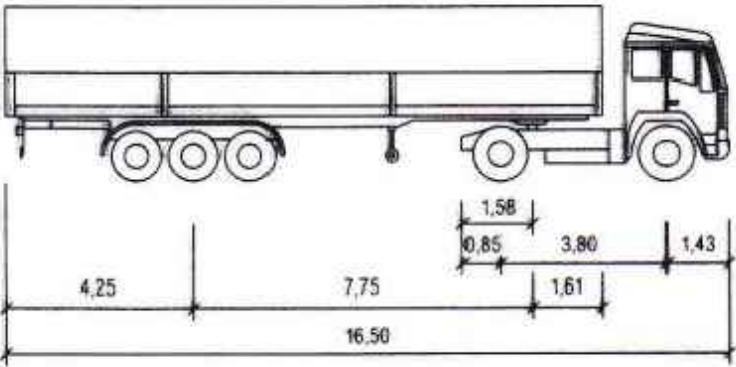

LEGENDA STAVEBNÍCH OBJEKTŮ

- SO 101 - ZPEVNĚNÉ DOPRAVNÍ PLOCHY
- SO 401 - VĚREJNÉ OSVĚTLENÍ
- SO 402 - ZÁSAH DO ZAŘÍZENÍ CETIN
- SO 801 - VEGETAČNÍ ÚPRAVY

SO 101

VÝŠKOVÝ SYSTÉM B. p. v.
SOÚRADNICOVÝ SYSTÉM S-JTSK

VEDOUcí PROJEKTU		ZODPOVĚDNÝ PROJEKTANT		VYPRACOVAL		Ing. Linda Smitalová, IČO 74276361 Rokyčanova 781/113 Olomouc 77900 +420 777 829 795 smitalova@atelis.eu www.atelis.eu	
Ing. Petr SMÍTAL ČKAIT 1202264		Ing. Linda SMÍTALOVÁ ČKAIT 1201908		Bc. Jitka RŮŽKOVÁ			
STAVEBNÍK		Město ZÁBŘEH					
KRAJ	OLOMOUCKÝ		MÍSTO k.ú. ZÁBŘEH NA MORAVĚ		ZAKÁZKOVÉ ČÍSLO		2025006
AKCE						FORMÁT	6 x A4
						DATUM	06/2025
						STUPEŇ	PDPS
						MĚŘÍTKO	1:200
						ČÍSLO PŘÍLOHY	ČÍSLO SOUPRAVY
						7b	