



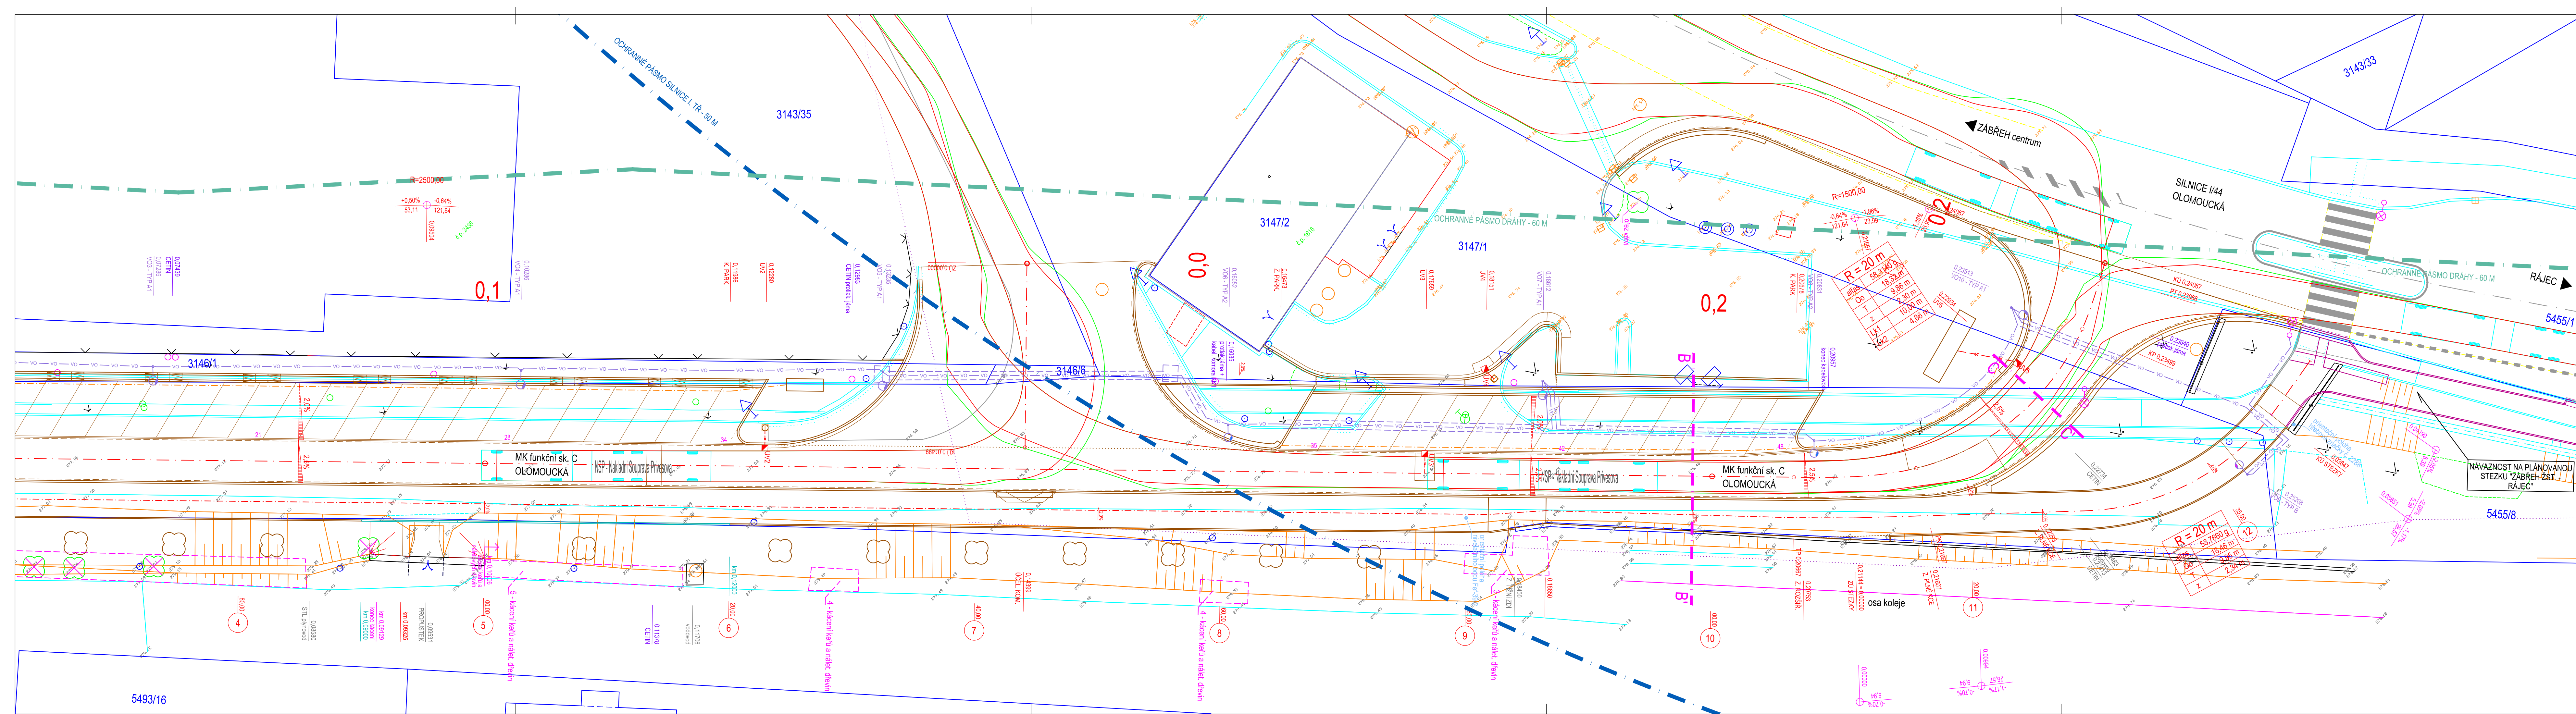

LEGENDA

- SMĚR JÍZDY
- STOPA KOL VOZIDLA
- OBRYŠ VOZIDLA
- OB RUBNÍKY

TYP VOZIDLA

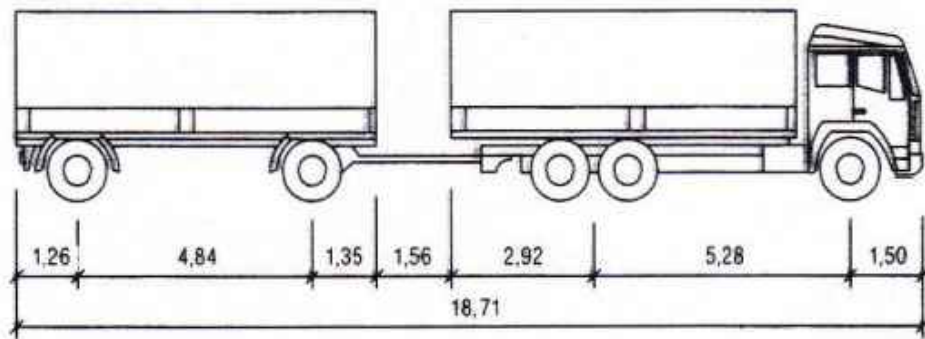

LEGENDA STAVEBNÍCH OBJEKTŮ

- SO 101 - ZPEVNĚNÉ DOPRAVNÍ PLOCHY
- SO 401 - VEŘEJNÉ OSVĚTLENÍ
- SO 402 - ZÁSAH DO ZAŘÍZENÍ CETIN
- SO 801 - VEGETAČNÍ ÚPRAVY

SO 101

VÝŠKOVÝ SYSTÉM B. p. v. SOUŘADNICOVÝ SYSTÉM S-JTSK

VEDOUcí PROJEKTU Ing. Petr SMÍTAL ČKAIT 1202264		ZODPOVĚDNÝ PROJEKTANT Ing. Linda SMÍTALOVÁ ČKAIT 1201908		VYPRACOVAL Bc. Jitka RŮŽKOVÁ		Ing. Linda Smítalová, IČO 74276361 Rokycanova 781/113 Olomouc 77900 +420 777 829 795 smitalova@atelis.eu www.atelis.eu	
STAVEBNÍK KRAJ OLOMOUCKÝ		Město ZÁBŘEH MÍSTO K.Ú. ZÁBŘEH NA MORAVĚ		ZAKÁZKOVÉ ČÍSLO 2025006		FORMÁT 6 x A4	
				DATUM 06/2025		STUPEŇ PDPS	
				MĚŘÍTKO 1:200		ČÍSLO PRÍLOHY 7c	
				ČÍSLO SOUPRAVY			

ZÁBŘEH - REVITALIZACE UL. OLOMOUCKÁ
SO 101 - ZPEVNĚNÉ DOPRAVNÍ PLOCHY

VLEČNÉ KŘIVKY - NÁKLADNÍ SOUPRAVA PŘÍVESOVÁ