


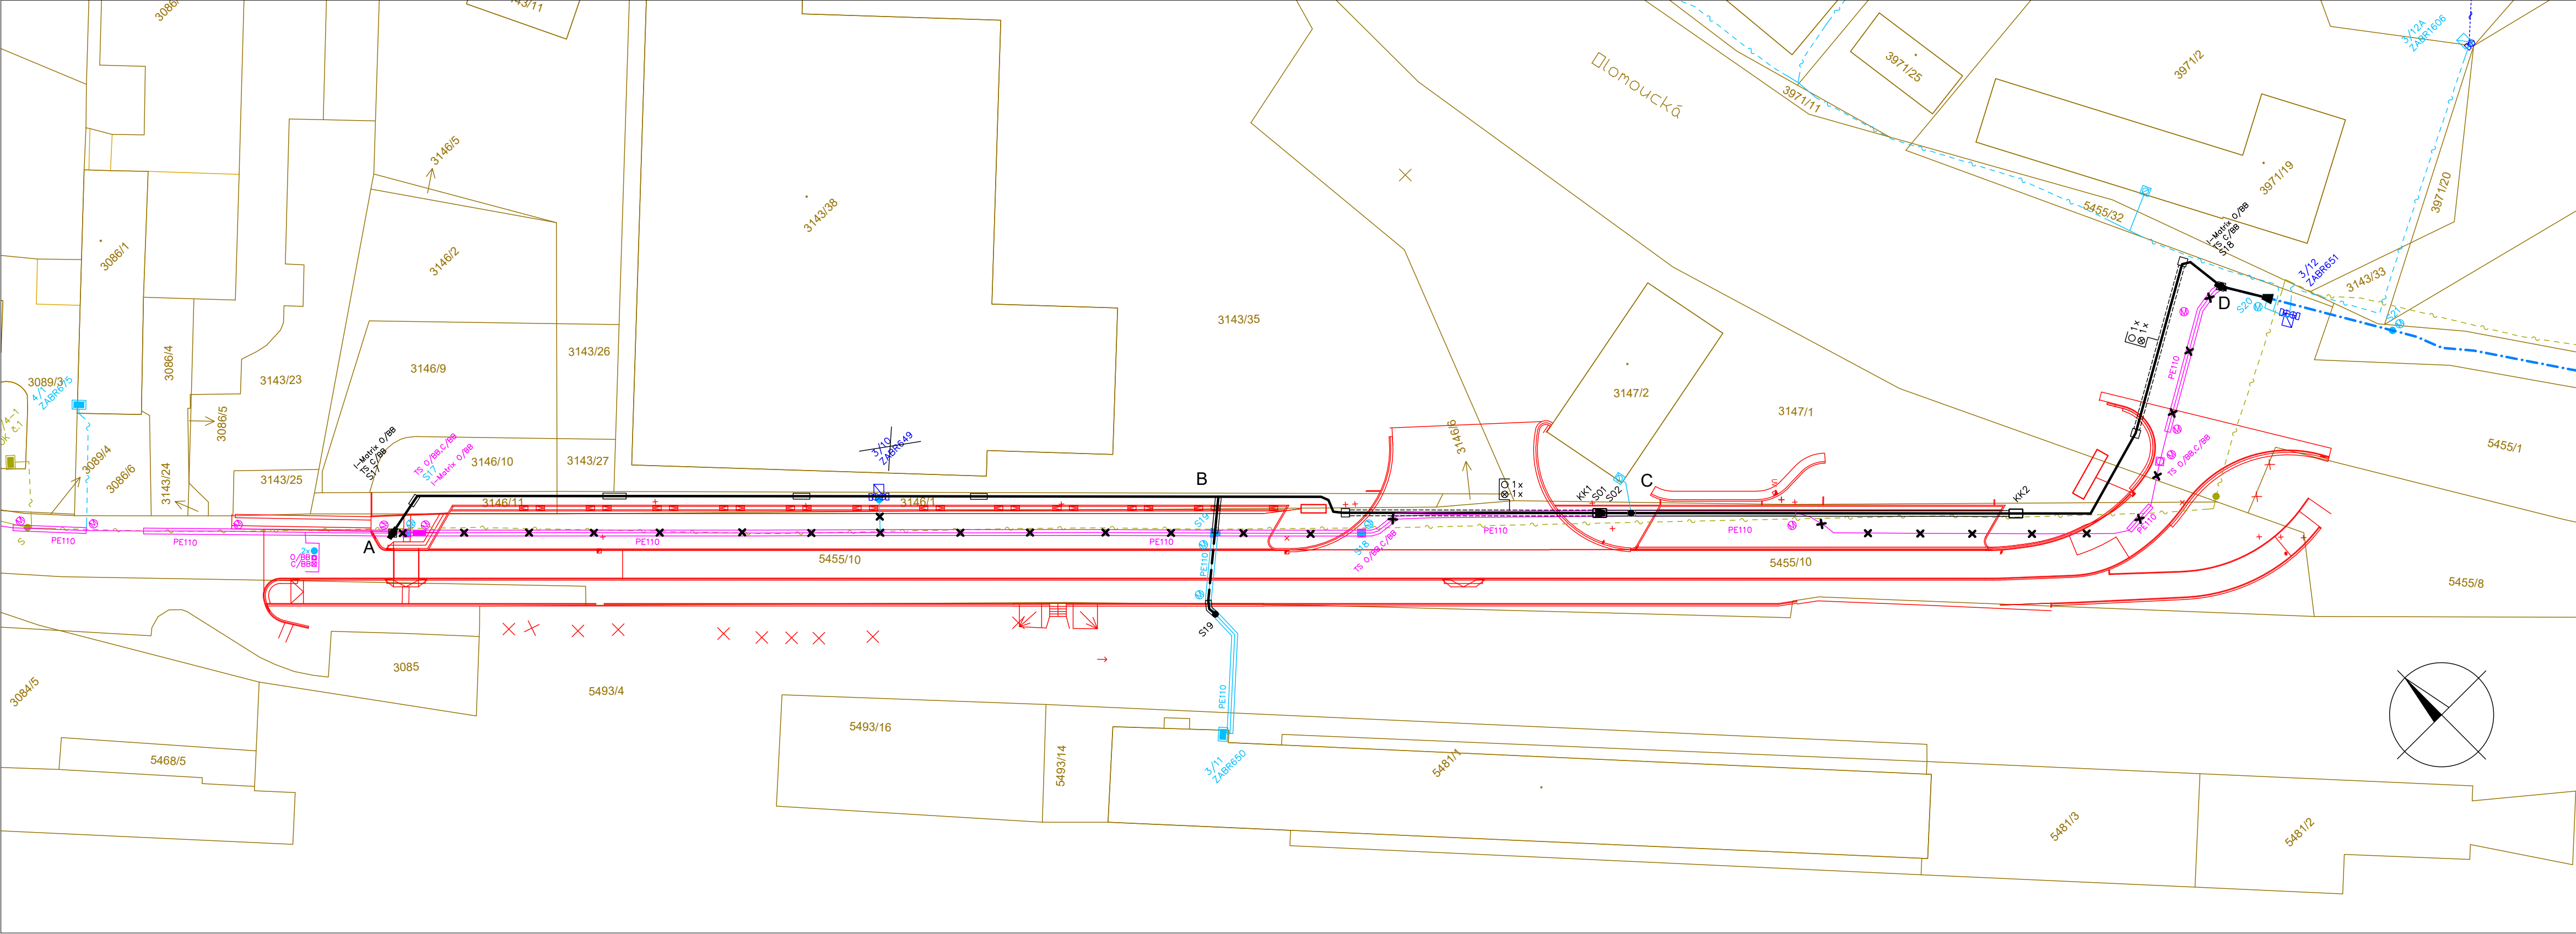

	MET.KABELY, CHRÁNIČKA		PROJEKTOVANÁ TRASA CHRÁNIČKA
	MET.KABELY, STARÁ SÍŤ		PROTLAK, MONT.JÁMY
	HDPE TRUBKY S OPT.KABELY		KABELOVOD, KAB.KOMORY
	HDPE TRUBKY PRÁZDNÉ		VE STÁV.CHRÁNIČCE
	PŘEKLÁDANÉ KABELY		ZÁFUK OK DO STÁV.TRUBIČKY
			NOVÉ OBJEKTY

VYPRACOVAL	ING. JUREČKA	AUTORIZ.ING.	ING. KAREL	 Hodolanská 413/32, OLOMOUC www.multinet.cz			
MÍSTO	ZÁBŘEH	KRAJ	OLOMOUCKÝ				
INVESTOR	Město Zábřeh, Masarykovo náměstí 510/6, 789 01 Zábřeh			ÚČEL	CTN	MĚŘITKO	1:500
STAVBA	VPIC_Zábřeh_Olomoucká_revitalizace			ARCH.Č.	P 32-25	DATUM	08/25
VÝKRES	SITUACE - KATASTRÁLNÍ MAPA			Č.VÝK.	2		