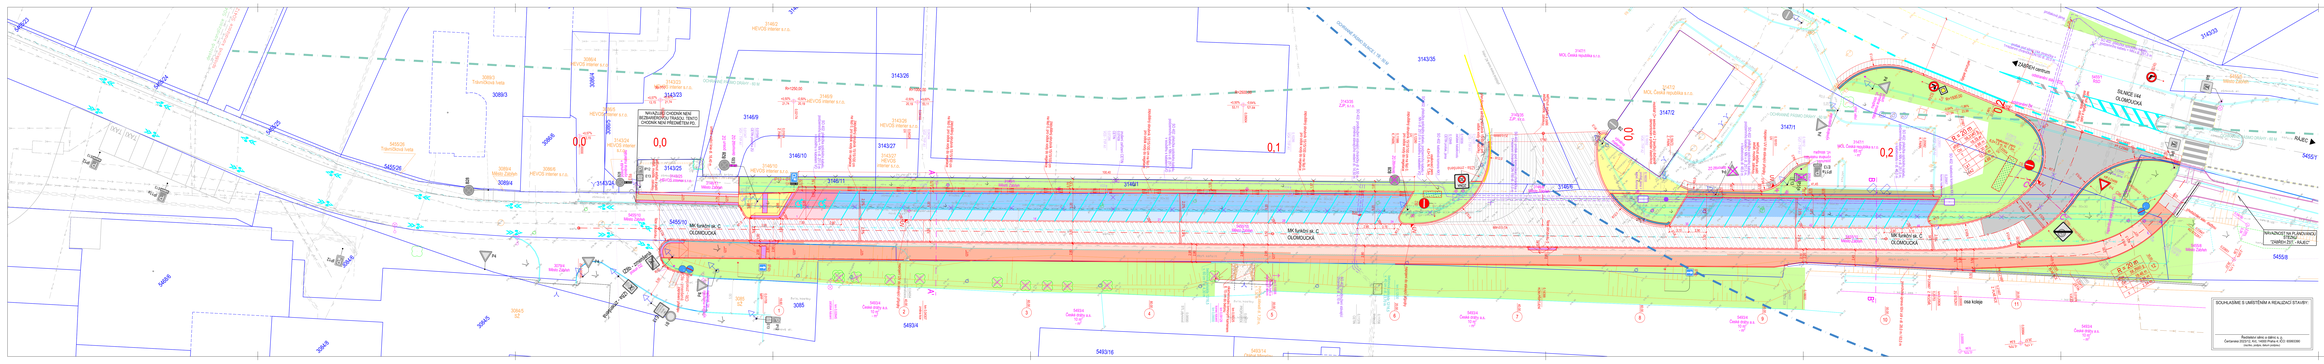
MK Sokolovská ul. - C. OLOMOUCKÁ
MK Sokolovská ul. - C. OLOMOUCKÁ
MK Sokolovská ul. - C. OLOMOUCKÁ
SILNICE I/44 OLOMOUCKÁ
ZÁMĚREM ZRUŠENO
ZÁMĚREM ZRUŠENO
ZÁMĚREM ZRUŠENO