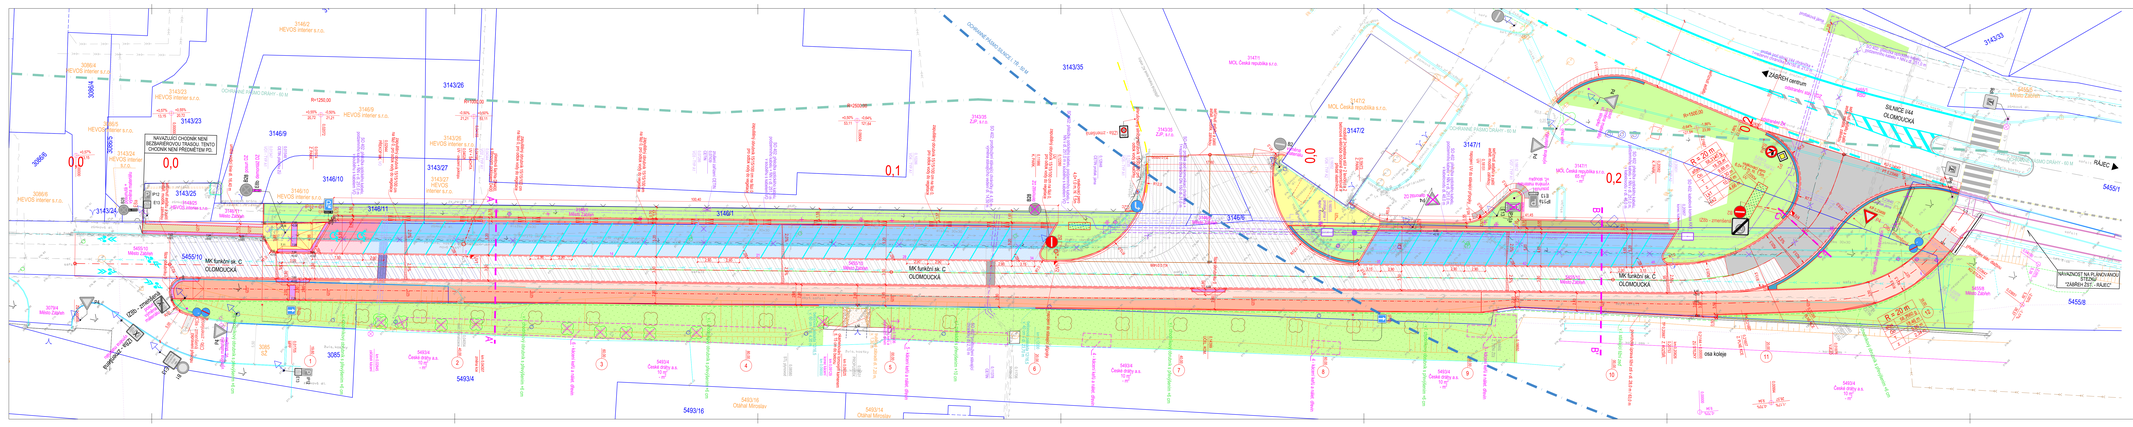
MK funkční sk. C
OLOMOUCKÁ
NAVAZUJÍCÍ CHODNÍK NENÍ BEZBARIÉROVOU TRASOU, TÉMTO CHODNÍK NENÍ PŘEDMĚTEM PD.
ZÁBŘEH
ZÚR - TRASA
ZÚR - TRASA
3143/35
3143/26
3143/27
3146/9
3146/10
3146/11
3146/1
3146/8
3143/23
3143/24
3143/25
3143/22
3143/33
3147/2
3147/1
3085
5455/10
5455/1
5455/8
5493/4
5493/16
5493/14
3094/1
3094/2
