


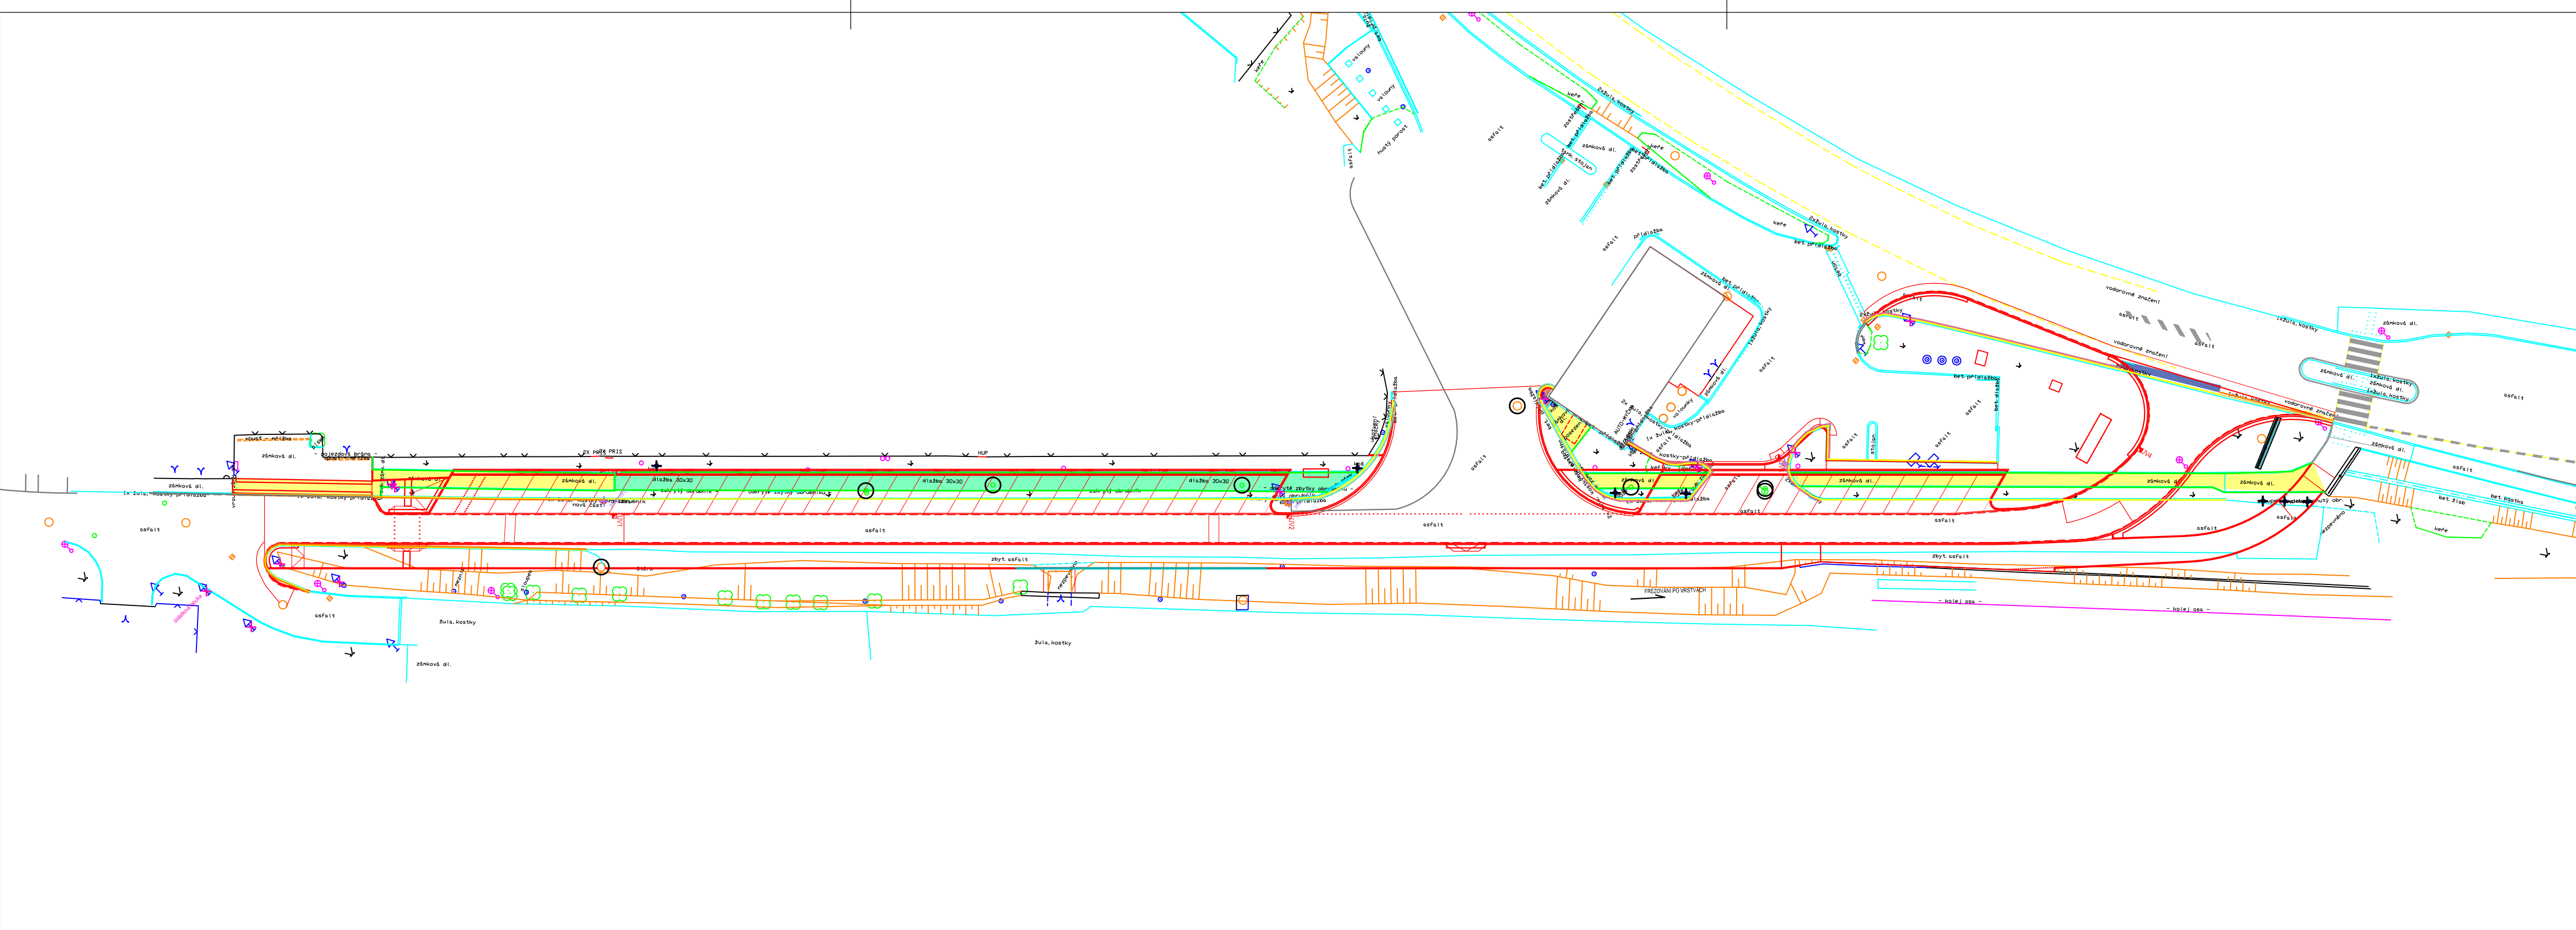

VEDOUCÍ PROJEKTU		ZODPOVĚDNÝ PROJEKTANT	VYPRACOVAL	Ing. Linda Smítalová, IČO 74276361 Rokycanova 781/13 Olomouc 77900 +420 777 829 795 smitalova@atelis.eu www.atelis.eu atelis	
Ing. Petr SMÍTAL ČKAIT 1202264		Ing. Linda SMÍTALOVÁ ČKAIT 1201908	Ing. Linda SMÍTALOVÁ		
STAVEBNÍK Město ZÁBŘEH					
KRAJ OLOMOUCKÝ		MÍSTO k.ú. ZÁBŘEH NA MORAVĚ		ZAKÁZKOVÉ ČÍSLO	2025006
ZÁBŘEH - REVITALIZACE UL. OLOMOUCKÁ				FORMÁT	3 x A4
				DATUM	06/2025
				STUPEŇ	PDPS
				MĚŘÍTKO	---
DEMOLICE				ČÍSLO PŘÍLOHY	ČÍSLO SOUPRAVY
				G.2	