


Podélný profil: M 1:100/100
Rozsah: km 0,00000 - km 0,34070

JIHOMORAVSKÝ
ZNOJMO–MĚSTO
OSTATNÍ KOMUNIKACE

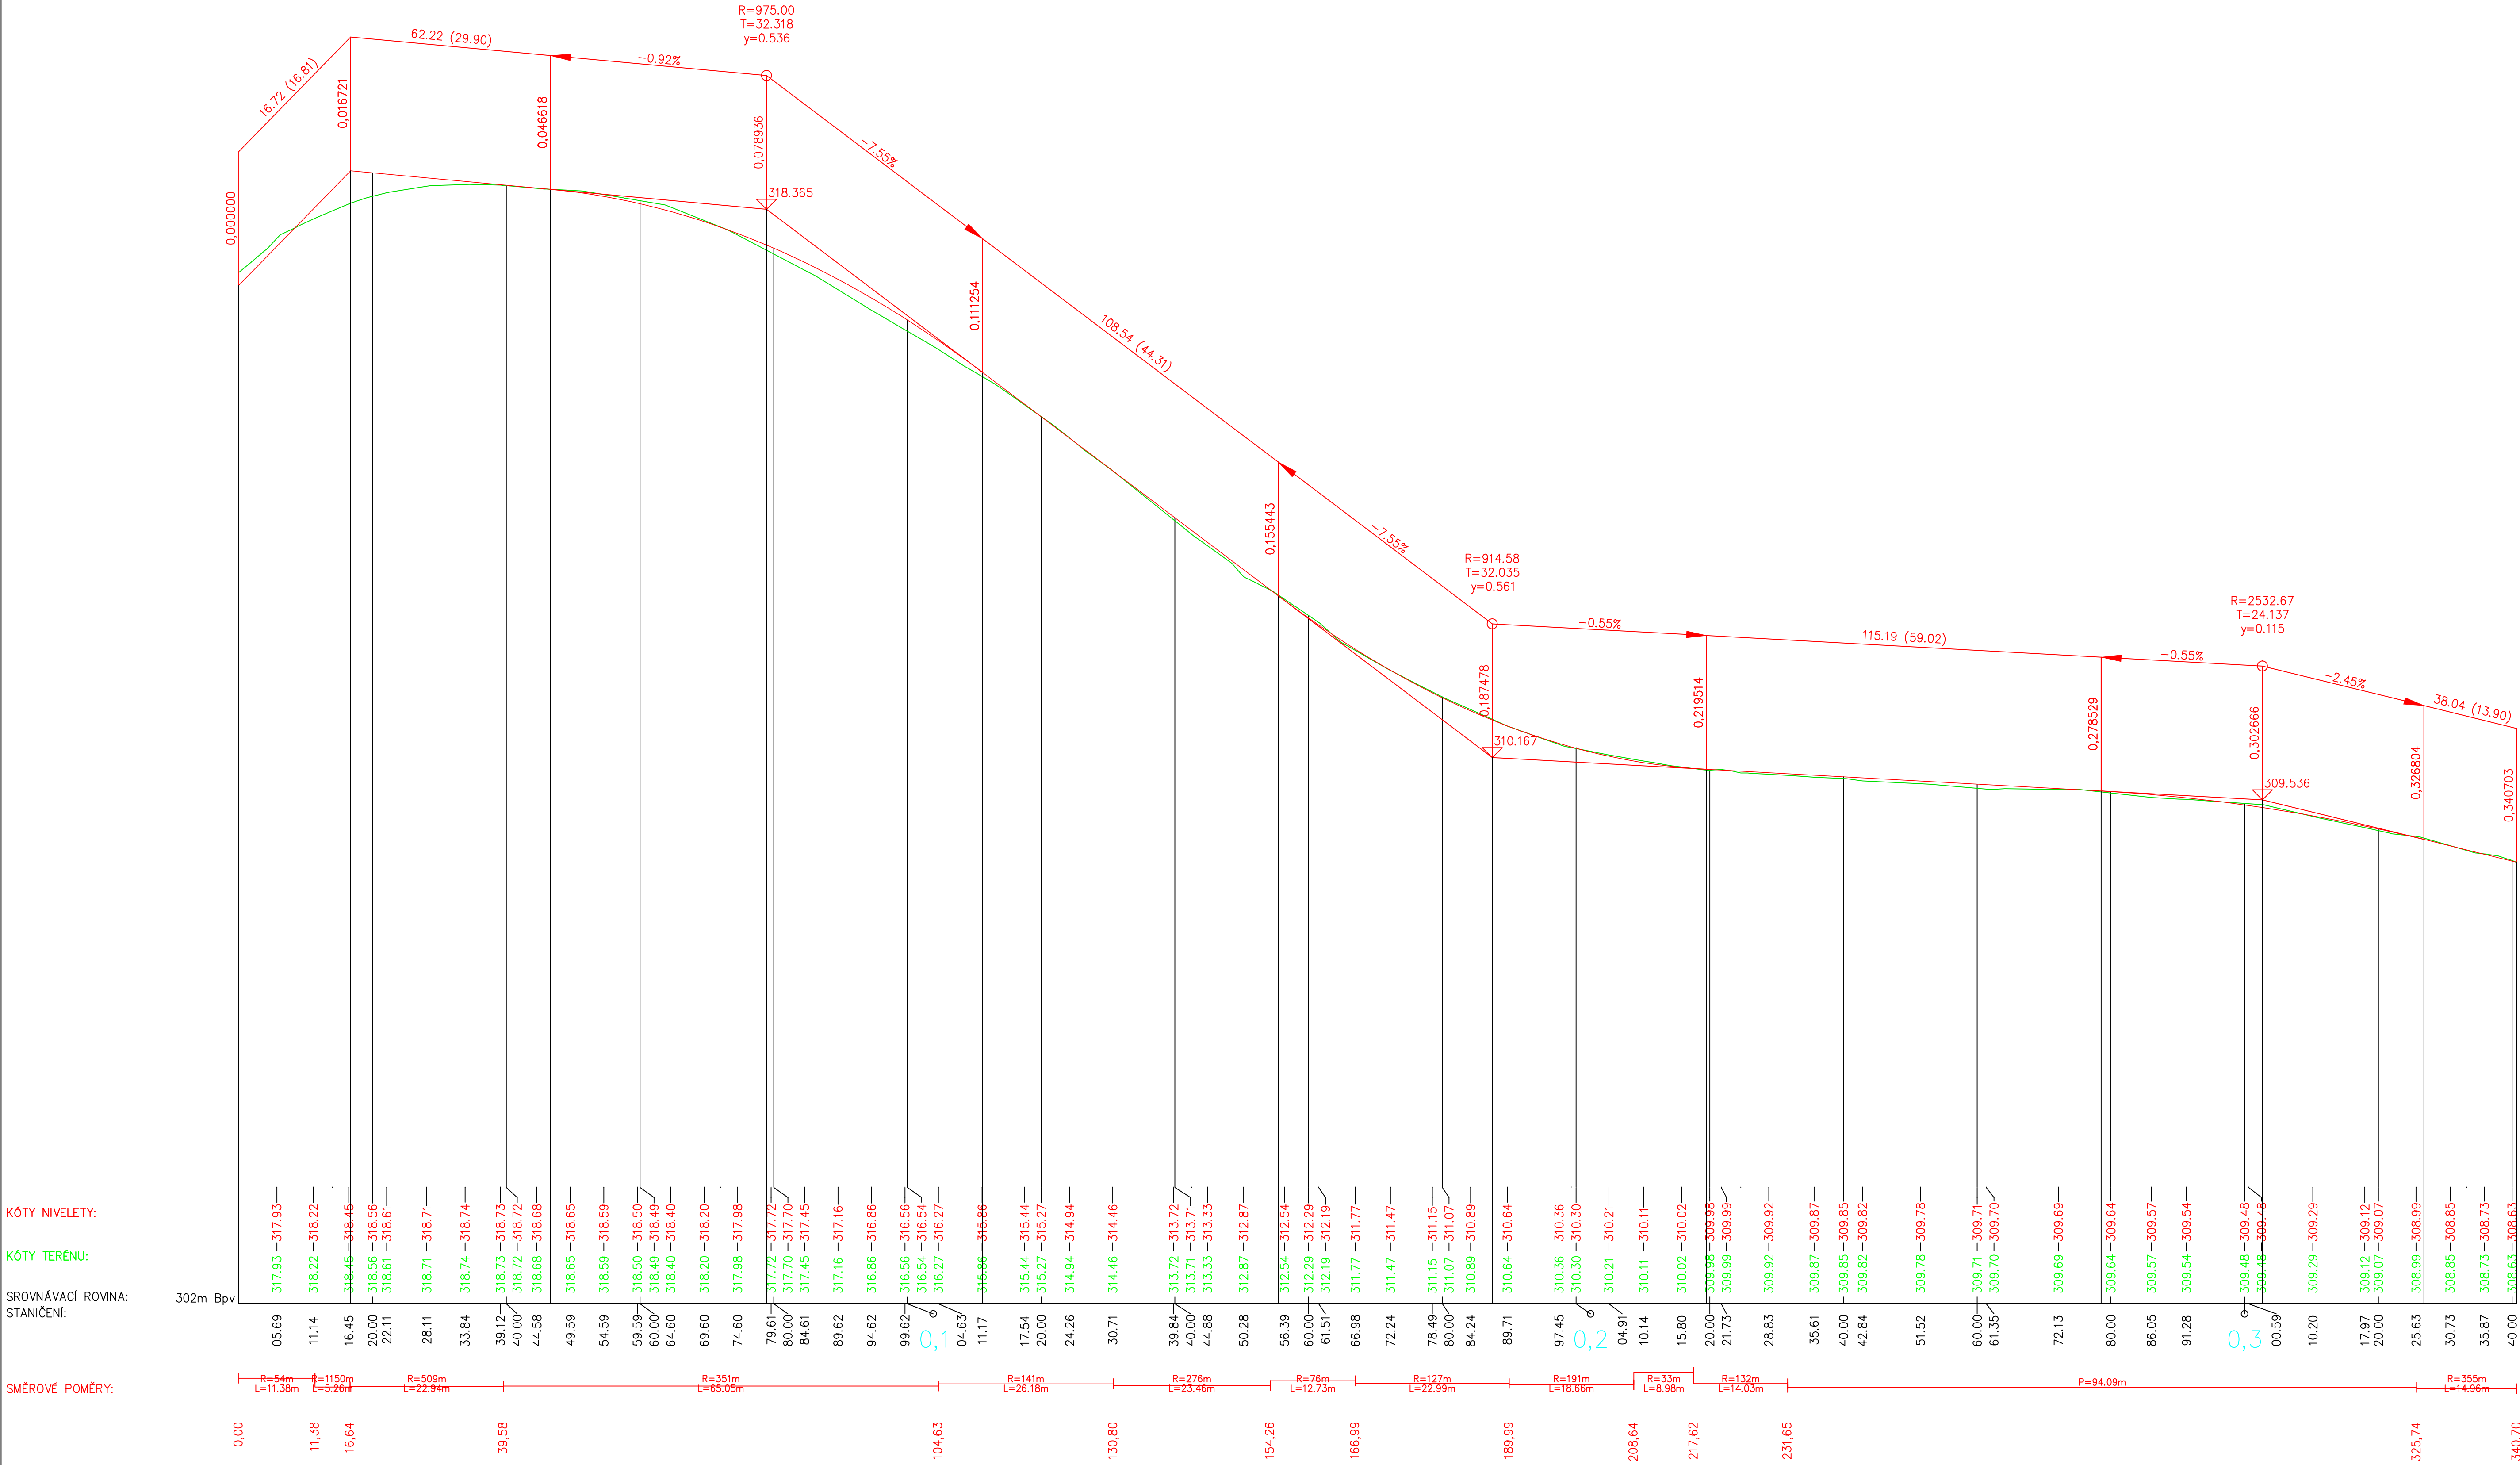

KÓTY NIVELETY:

KÓTY TERÉNU:

SROVNÁVACÍ ROVINA:
STANIČENÍ:

SMĚROVÉ POMĚRY:

VZDÁLENOST PŘ. ŘEZŮ:

ZODP. PROJEKTANT	VYPRACOVAL	KRESLIL	KONTROLOVAL
Ing. L. Kučerík			
MĚSTSKÝ ÚRAD: ZNOJMO	K.Ú.: ZNOJMO–MĚSTO		
STAV. ÚRAD: ZNOJMO	KRAJ: JIHOMORAVSKÝ		
INVESTOR:	MĚSTO ZNOJMO		
AKCE:	REKONSTRUKCE CHODNIKU UL. POD SOUDNÍM VRCHEM - ZNOJMO		
OBJEKT:	B. VÝKRESOVÁ ČÁST		
OBSAH:	PODÉLNÝ PROFIL		
ČÍSLO ZAK.:	569		
DATUM:	2/2026		
MĚŘÍTKO:	1:500		
FORMÁT:	594X960		
STUPEŇ:	DOS		
ČÍSLO VÝK.:	B.7		