


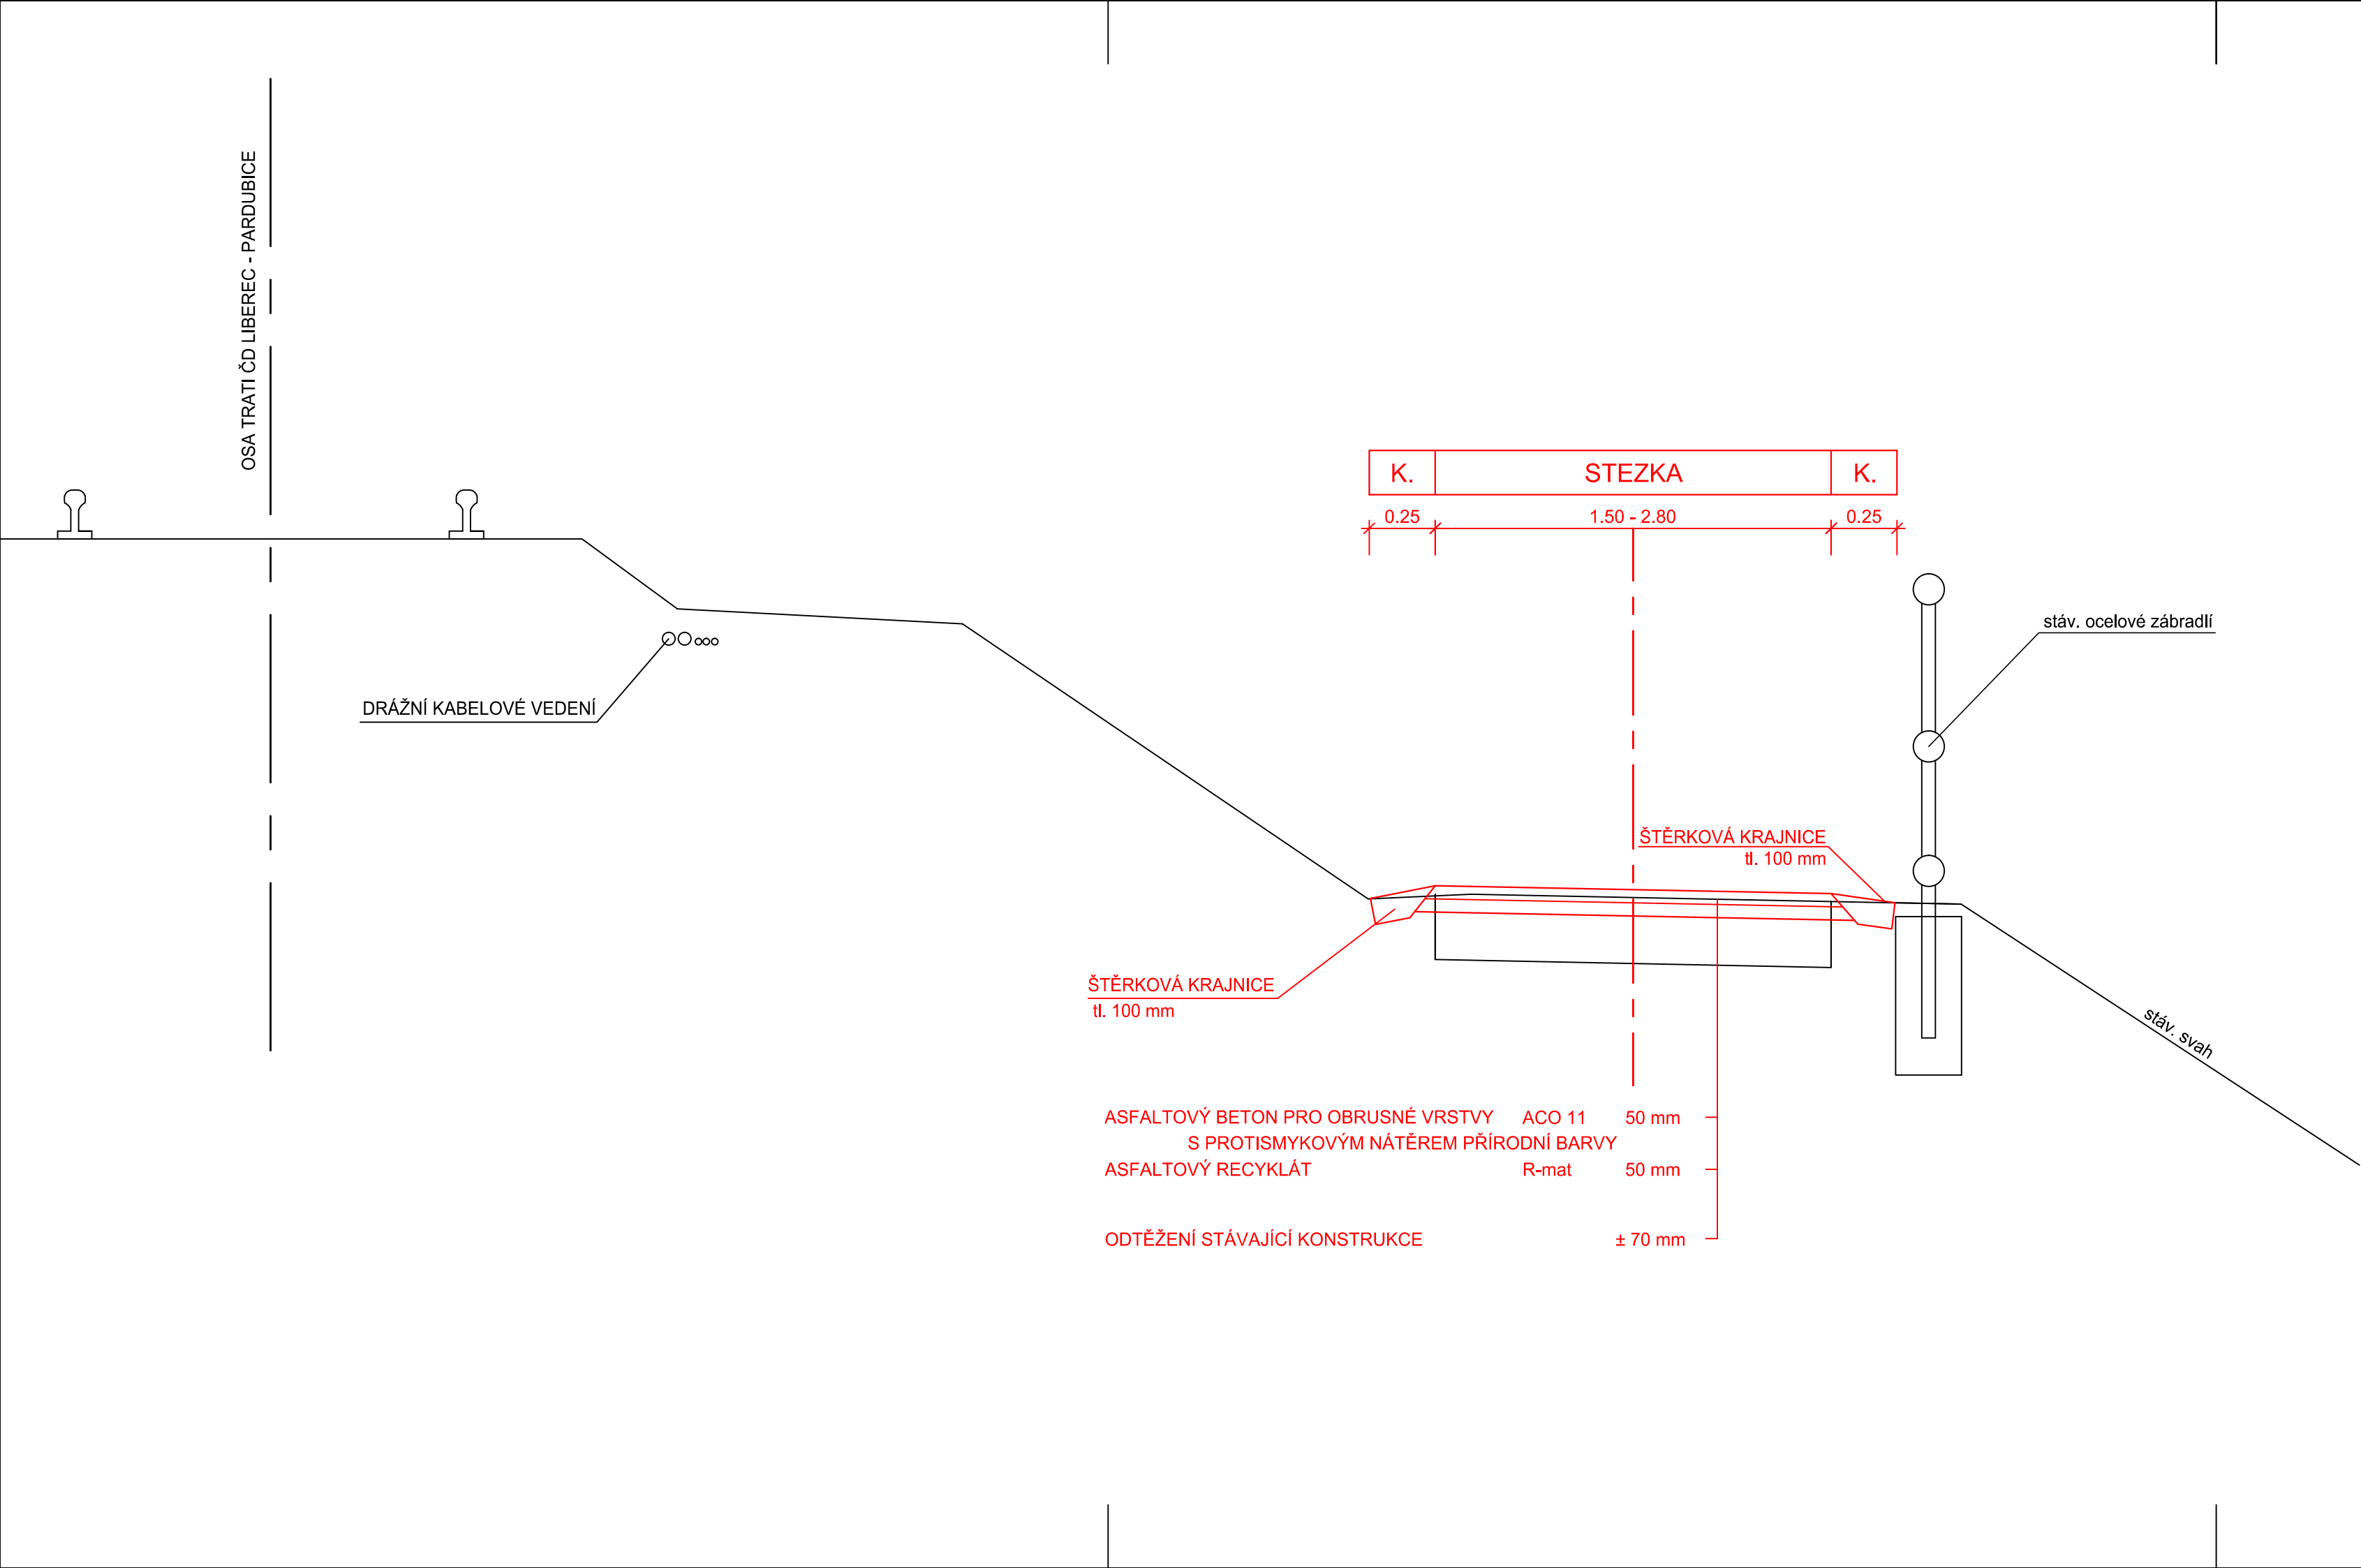

SO 101 - STEZKA PRO PĚŠÍ A CYKLISTY

SO 102 - STEZKA PRO PĚŠÍ A CYKLISTY

vypracoval:	M. Borovičková	 NÝDRLE projektová kancelář	
zodpovědný projektant:	Ing. Zbyněk Nýdrle		
		tel.: 485 150 181, 485 150 579 nydrle@nydrle-projekt.cz www.nydrle-projekt.cz	
objednatel :	SDRUŽENÍ ČESKÝ RÁJ		
akce:	GREENWAY JIZERA ÚPRAVA POVRCHU NÁJEZDOVÝCH RAMP NA MOST RAKOUSY		čísl.zak.: 23-F08
			stupeň: DOS
			datum: 03/2023
		měřítko: 1:20	
		čísl.výkr.:	čísl.soupr.:
příloha:	VZOROVÝ PŘÍČNÝ ŘEZ	C.4	