


SITUACE
CYKLOTRASA RAKOUSY
ÚSEK VECHTROVNA-LÁVKA

LEGENDA:

- 

KRYT Z ASFALTOBETONU ACO II
- 

OBNOVA KRAJNICE
Z R-MAT TL 100MM
- 

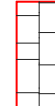
OBNOVA HMATNÉHO
VAROVNÉHO PÁSU
Š=0,40M, NALEPOVACÍ, BÍLÝ
- 

STÁVAJÍCÍ DVOJLÍNKÁ
Z KAMENNÉ KOSTKY DROBNÉ
DO BETONU

STÁVAJÍCÍ SDZ
C 9a

KONSTRUKCE VOZOVKY CYKLOTRASY:
ODKOP A REPROFLACE
SOUČASNĚHO KRYTLU, VYROVNÁNÍ

R-MAT	100 MM
ACO II	50/70
CELKEM	110 MM

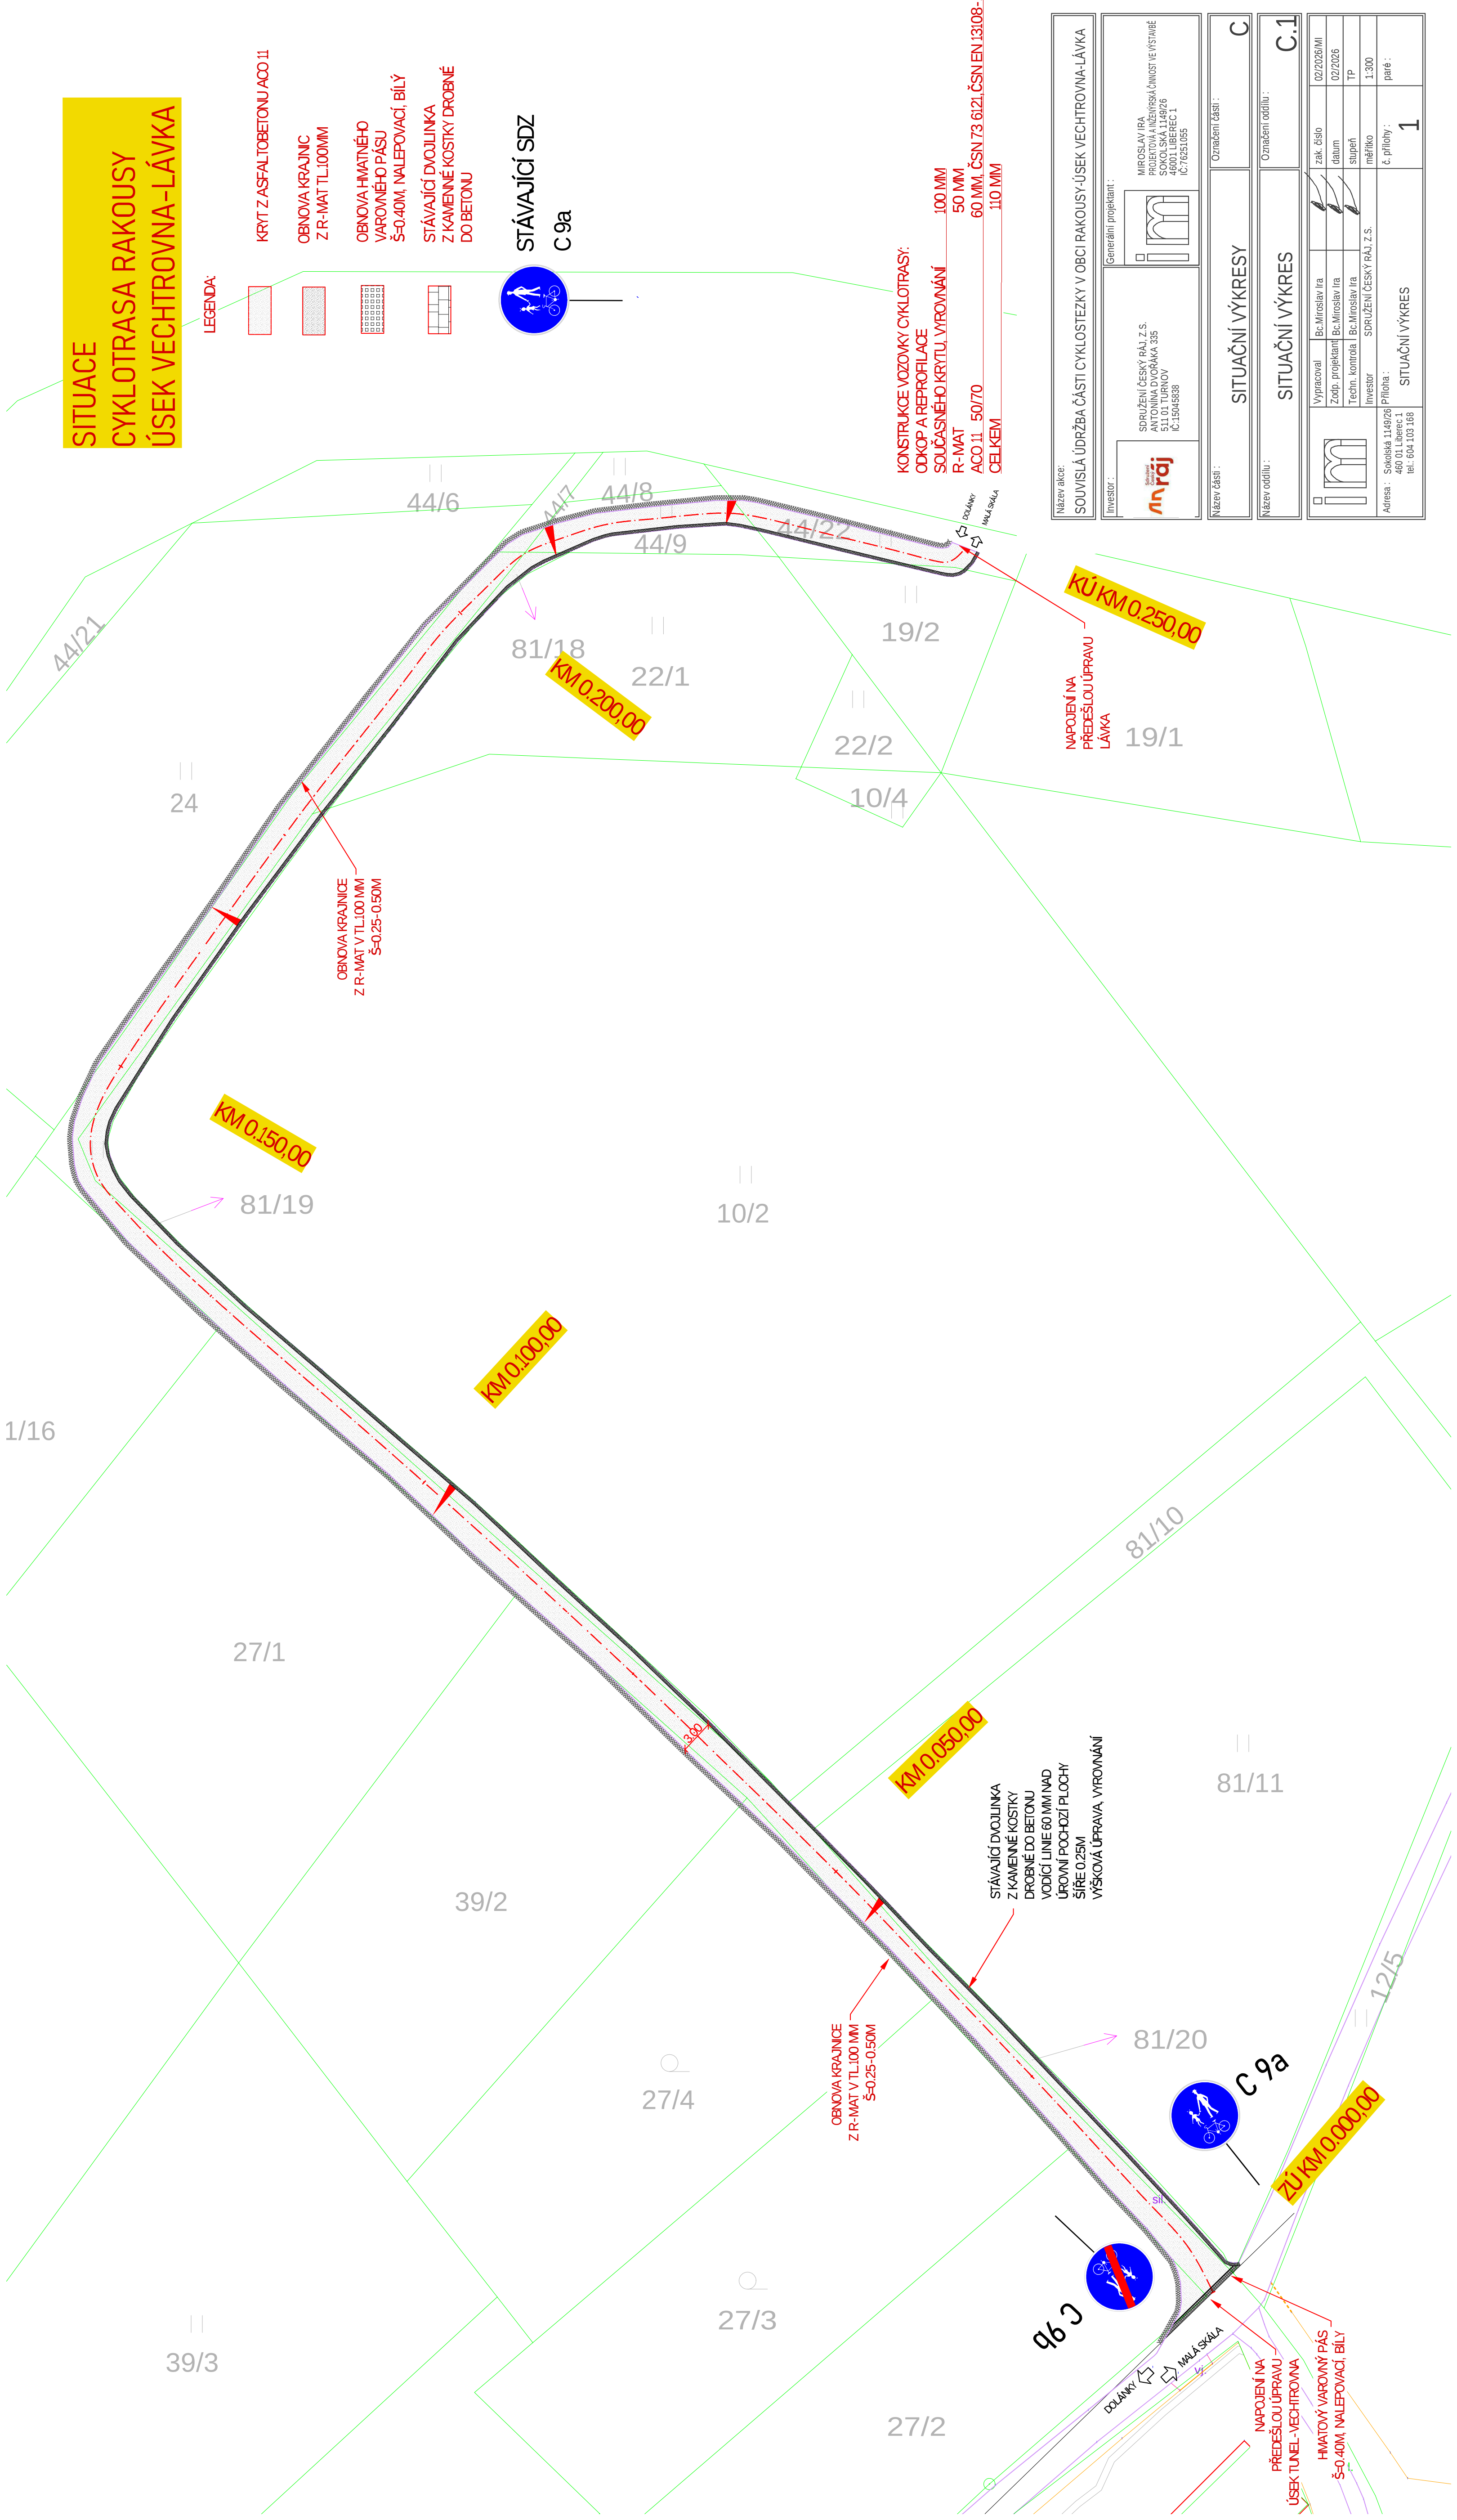

Název akce: SOUVISLÁ ÚDRŽBA ČÁSTI CYKLOSTEZKY V OBCI RAKOUSY-ÚSEK VECHTROVNA-LÁVKA		Generální projektant:	
Investor:		Mírovslav I Ra PROJEKTOVÁ A INŽENÝRSKÁ ČINNOST VE VÝSTAVĚ ANTONÍN DVOŘÁK 335 430 01 LIBEREC 1 IČ: 15045836	
Mírovslav I Ra PROJEKTOVÁ A INŽENÝRSKÁ ČINNOST VE VÝSTAVĚ ANTONÍN DVOŘÁK 335 430 01 LIBEREC 1 IČ: 15045836		Mírovslav I Ra PROJEKTOVÁ A INŽENÝRSKÁ ČINNOST VE VÝSTAVĚ ANTONÍN DVOŘÁK 335 430 01 LIBEREC 1 IČ: 15045836	
Název části:		Označení části:	
SITUAČNÍ VÝKRESY		C	
Název oddílu:		Označení oddílu:	
SITUAČNÍ VÝKRES		C.1	
	Vypracoval	Bc. Miroslav I Ra	zak. číslo
	Zodp. projektant	Bc. Miroslav I Ra	datum
	Techn. kontrola	Bc. Miroslav I Ra	supern
	Investor	SODRUŽENÍ ČESKÝ RAJ Z.S.	měřítko
Adresa: Sokolská 1149/26 460 01 Liberec 1 tel.: 604 103 168		SITUAČNÍ VÝKRES	
		1	