


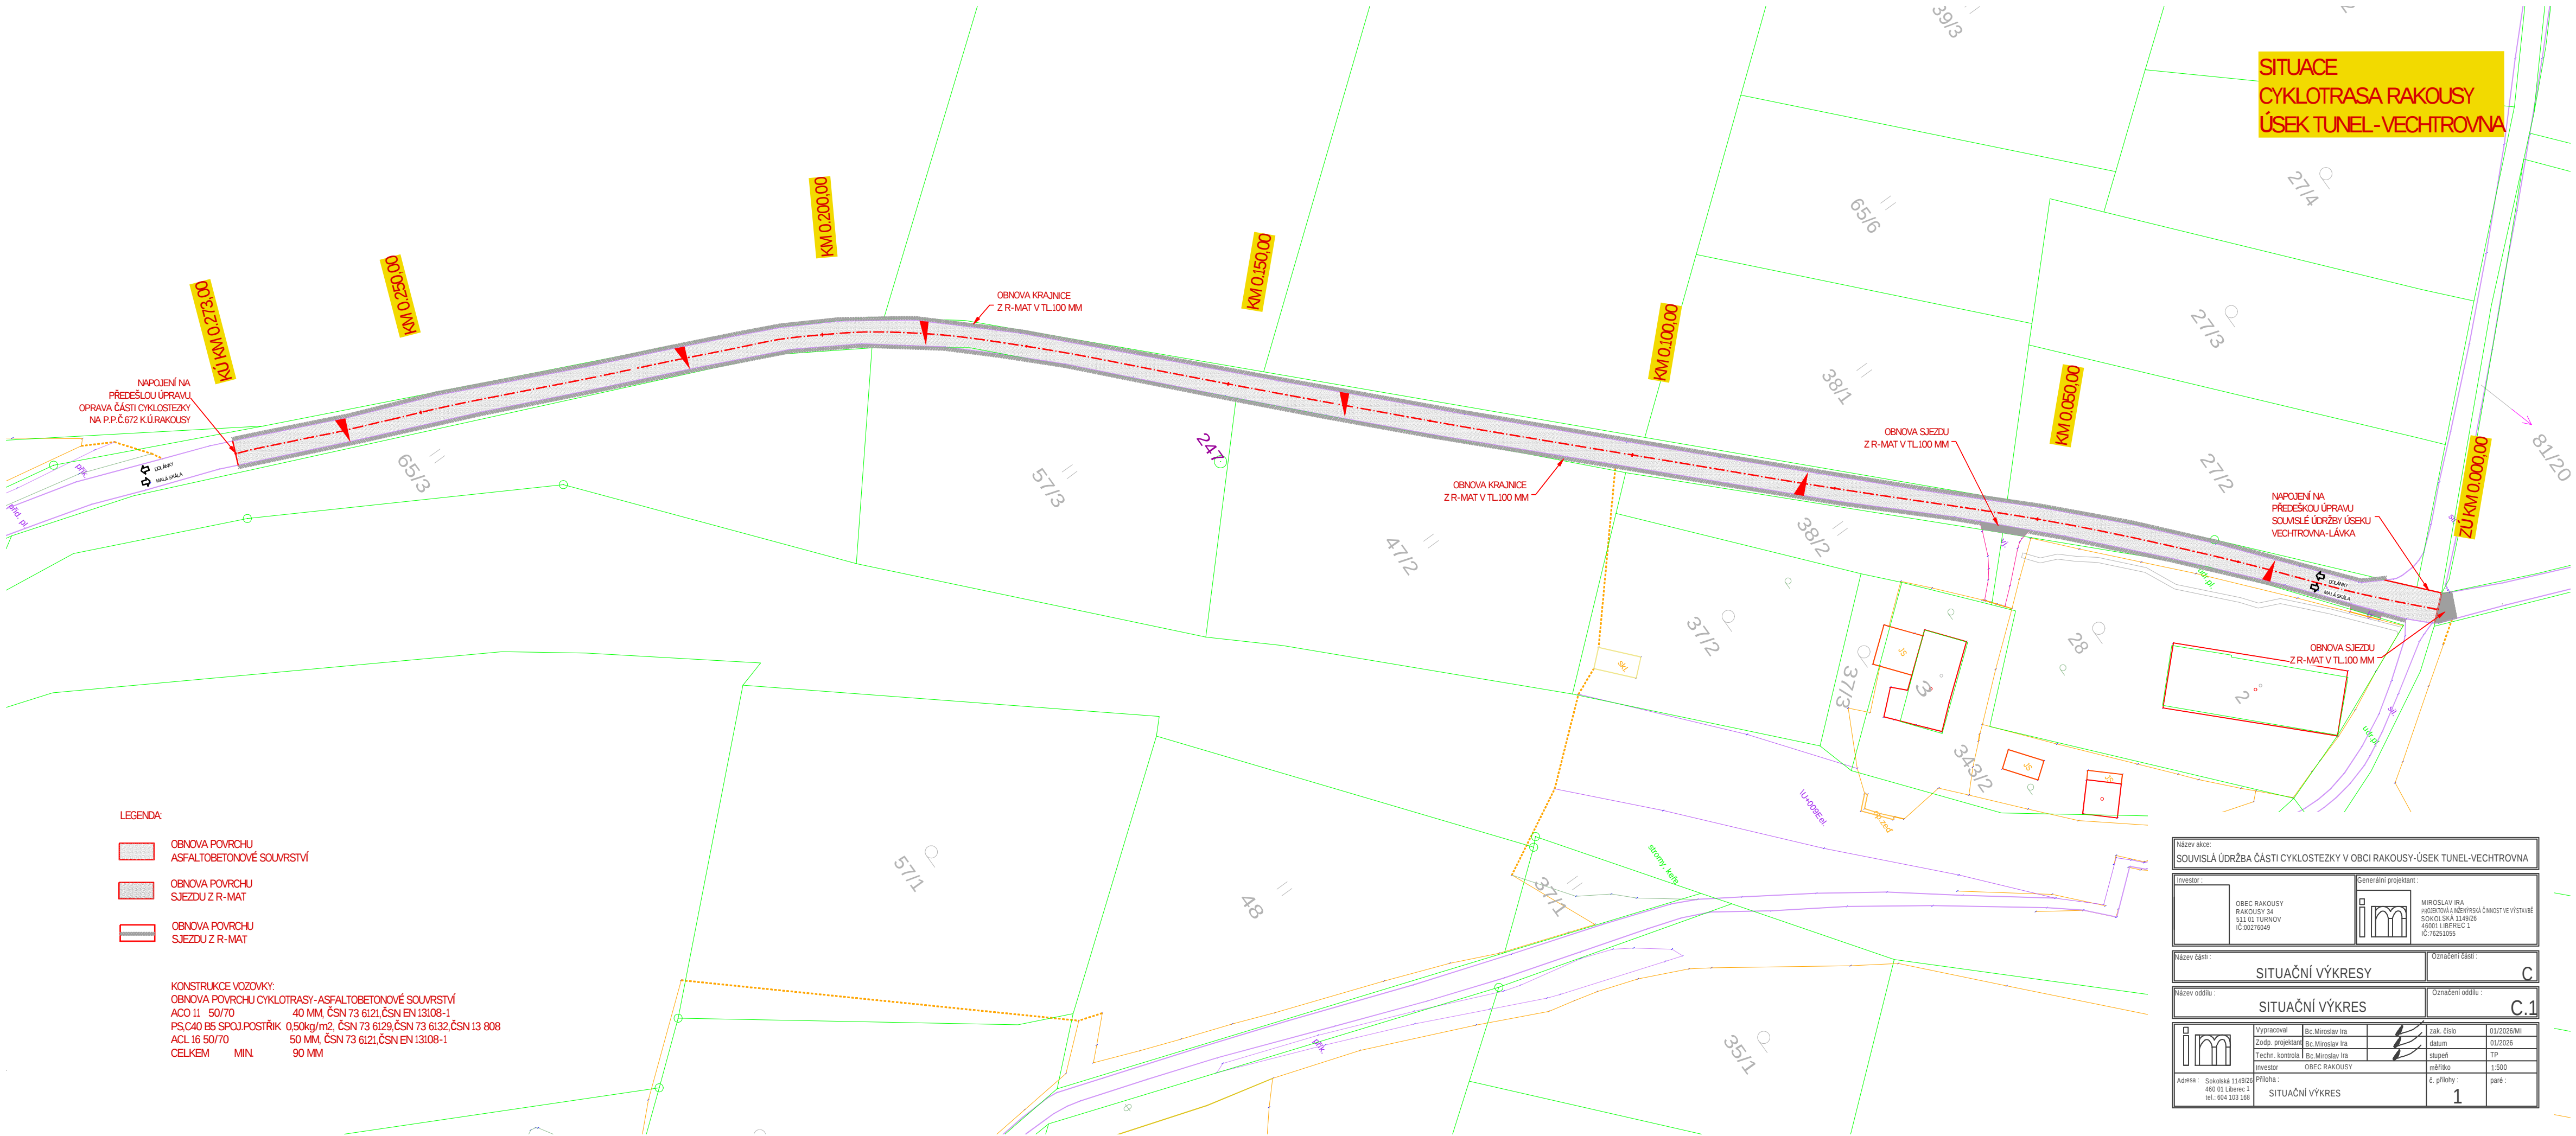

LEGENDA:

- OBNOVA POVRCHU ASFALTOBETONOVÉ SOUVRSTVÍ
- OBNOVA POVRCHU SJEZDU Z R-MAT
- OBNOVA POVRCHU SJEZDU Z R-MAT

KONSTRUKCE VOZOVKY:
OBNOVA POVRCHU CYKLOTRASY-ASFALTOBETONOVÉ SOUVRSTVÍ
ACO 11 50/70 40 MM, ČSN 73 6121, ČSN EN 13108-1
PS,C40 B5 SPOJ.POSTŘÍK 0,50kg/m2, ČSN 73 6129, ČSN 73 6132, ČSN 13 808
ACL 16 50/70 50 MM, ČSN 73 6121, ČSN EN 13108-1
CELKEM MIN. 90 MM

Název akce: SOUVISLÁ ÚDRŽBA ČÁSTI CYKLOSTEZKY V OBCI RAKOUSY-ÚSEK TUNEL-VECHTROVNA			
Investor : OBEC RAKOUSY RAKOUSY 34 511 01 TURNOV IČ.00276949		Generální projektant : MIROSLAV IRA PROJEKTOVÁ A INŽENYRSKÁ ČINNOST VE VÝSTAVBĚ SOKOLSKÁ 1149/26 46001 LIBEREC 1 IČ.76251055	
Název části : SITUAČNÍ VÝKRESY		Označení části : C	
Název oddílu : SITUAČNÍ VÝKRES		Označení oddílu : C.1	
	Vypracoval Bc.Miroslav Ira Zodp. projektant Bc.Miroslav Ira Techn. kontrola Bc.Miroslav Ira Investor OBEC RAKOUSY	 zak. číslo datum stupeň mřížko	01/2026/MI 01/2026 TP 1:500
Adresa : Sokolská 1149/26 460 01 Liberec 1 tel. 604 103 168	Příloha: SITUAČNÍ VÝKRES	č. přílohy : 1	paré : 1