
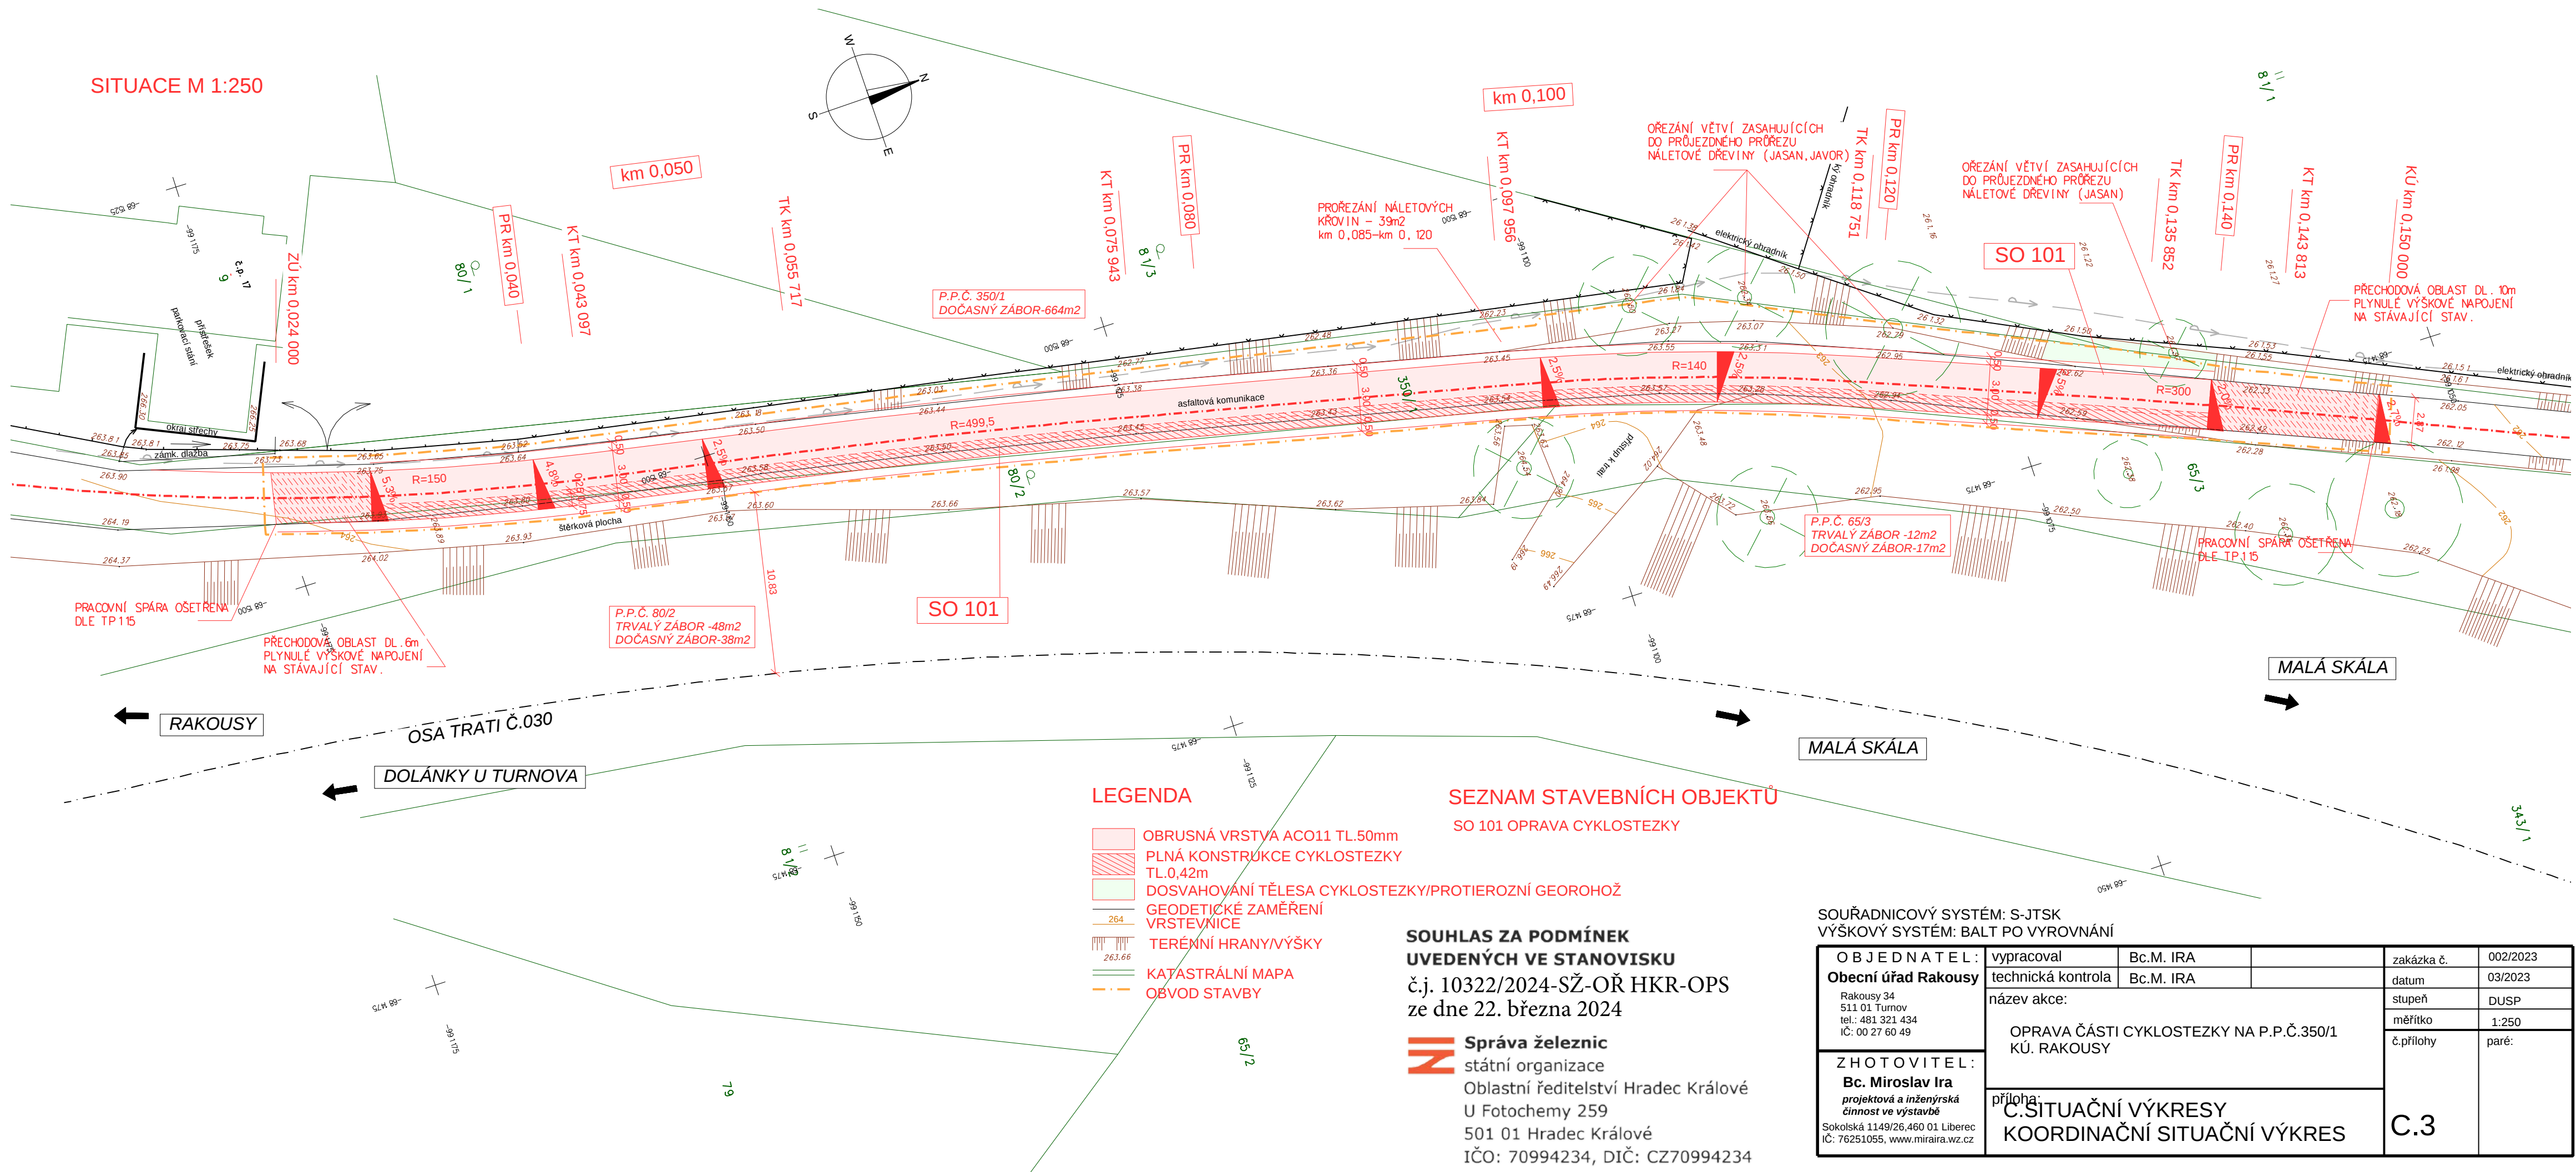


SITUACE M 1:250

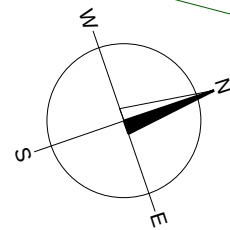

**SOUHLAS ZA PODMÍNEK
UVEDENÝCH VE STANOVISKU**
č.j. 10322/2024-SŽ-OŘ HKR-OPS
ze dne 22. března 2024

 **Správa železnic**
státní organizace
Oblastní ředitelství Hradec Králové
U Fotochemy 259
501 01 Hradec Králové
IČO: 70994234, DIČ: CZ70994234

SOUŘADNICOVÝ SYSTÉM: S-JTSK
VÝŠKOVÝ SYSTÉM: BALŤ PO VYROVNÁNÍ

OBJEDNATEL : Obecní úřad Rakousy Rakousy 34 511 01 Turnov tel.: 481 321 434 IČ: 00 27 60 49	vypracoval	Bc.M. IRA	zakázka č.	002/2023	
	technická kontrola	Bc.M. IRA		datum	03/2023
	název akce: OPRAVA ČÁSTI CYKLOSTEZKY NA P.P.Č.350/1 KÚ. RAKOUSY			stupeň	DUSP
				měřítko	1:250
ZHOTOVITEL : Bc. Miroslav Ira <i>projektová a inženýrská činnost ve výstavbě</i> Sokolská 1149/26,460 01 Liberec IČ: 76251055, www.miraira.wz.cz	příloha: C.SITUAČNÍ VÝKRESY KOORDINAČNÍ SITUAČNÍ VÝKRES		č.přílohy	paré:	
			C.3		