


- ZATEPLENÍ OBVODOVÝCH STĚN OBJEKTU, MV, tl. 140 mm
- ZATEPLENÍ SOKLU OBVODOVÝCH STĚN XPS - SOKLOVÝ, tl. 140 mm
- OSAZENÍ (DOKOMPLETOVÁNÍ) NOVÝCH FASÁDNÍCH VÝPLNÍ
- OSAZENÍ PODSTŘEŠNÍCH ŽLABŮ
- OSAZENÍ DEŠŤOVÝCH SVODŮ
- OSAZENÍ NOVÝCH PARAPETNÍCH PLECHŮ **POZOR VŠECHNY FASÁDNÍ VÝPLNĚ**
- ZPĚTNÉ OSAZENÍ SUNDANÝCH PERIFERIÍ (KAMERY)
- ZPĚTNÉ UMÍSTĚNÍ SVODŮ HROMOSVODU - PRODLOUŽENÍ HÁKŮ
- OSAZENÍ FASÁDNÍCH SVĚTEL SE SOUMRAKOVÝM ČIDLEM
- OSAZENÍ FASÁDNÍCH SVĚTEL S POHYBOVÝM ČIDLEM
- PROVEDENÍ NOVÉ KLEMPÍŘSKÉ KONSTRUKCE NAD SOUČASNÝMI PILÍŘKY (E, PLYN)
- NÁTĚR DVÍŘEK PILÍŘKŮ
- OSAZENÍ VĚTRACÍCH ŽALUZII
- OSAZENÍ NOVÝCH ŽEBŘÍKŮ
- PROVEDENÍ NOVÉHO OKAPNÍHO CHODNÍKU
- NATŘENÍ BEZPEČNOSTNÍHO ZÁBRADLÍ

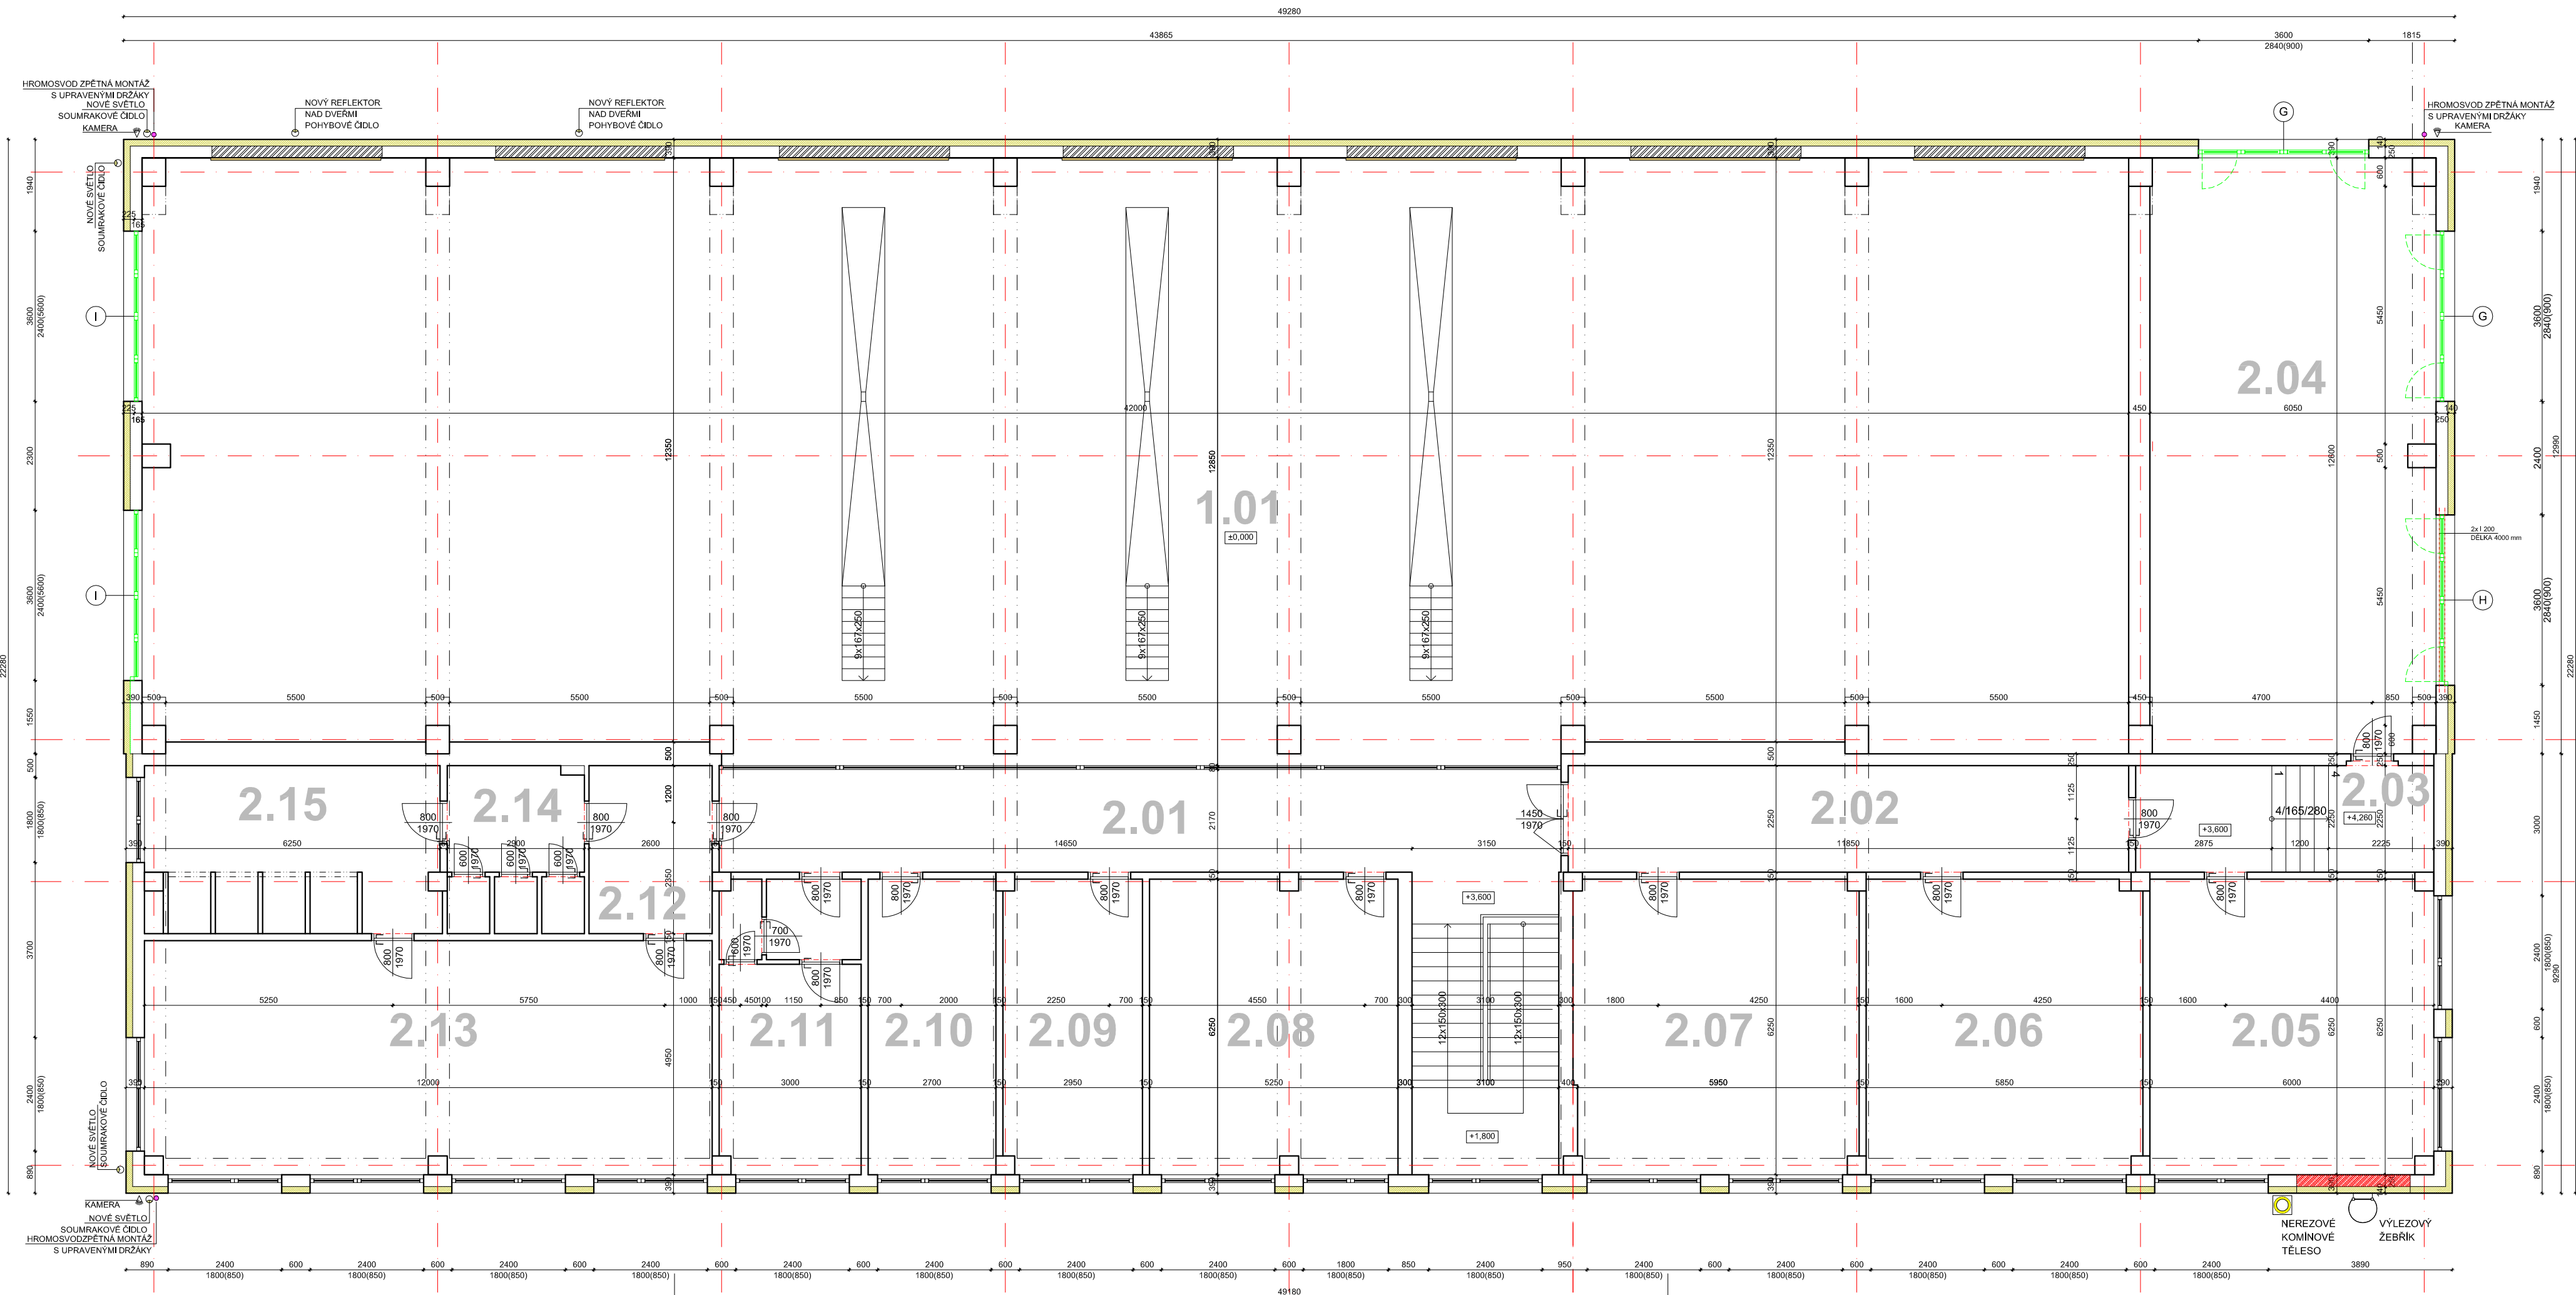

č.m.	účel místnosti	m ²	podlaha		strop		poznámka
			oz	popis	plocha	popis	
2.01	CHODBA	58,50	...	KD	...	...	
2.02	CHODBA	26,60	...	KD	...	...	
2.03	CHODBA	14,20	...	TD	...	...	
2.04	ARCHIV	75,30	...	BM	...	...	
2.05	SKLAD	51,50	...	TD	...	...	
2.06	DENNÍ MÍSTNOST	36,50	...	PVC	...	...	
2.07	KANCELÁŘ	38,10	...	PVC	...	...	
2.08	SKLAD	29,80	...	TD	...	...	
2.09	KANCELÁŘ	17,00	...	PVC	...	...	
2.10	DENNÍ MÍSTNOST	15,80	...	KD	...	...	
2.11	UMÝVÁRNA ŽENY	17,30	...	KD	...	...	
2.12	WC ŽÁDVEŘÍ	9,20	...	KD	...	...	
2.13	ŠATNA MUŽI	59,40	...	TD	...	...	
2.14	WC MUŽI	10,00	...	KD	...	...	
2.15	UMÝVÁRNA MUŽI	21,50	...	KD	...	...	

DP - dřevěná podlaha, KD - keramicky dlažba, TD - teraco dlažba, PVC - PVC, BM - betonová mazanina	
UŽITNÁ PLOCHA 2.NP	480,70 m²
ZASTAVĚNÁ PLOCHA	1077,10 m²

	STÁVAJÍCÍ KONSTRUKCE
	NAVRHOVANÉ KONSTRUKCE
	NAVRHOVANÉ PROVEDENÉ POROBETONOVÉ VYZDÍVKY
	NAVRHOVANÉ KONTAKTNÍ ZATEPLENÍ FASÁDY, tl. 140 mm ISOVER UNI TEPELNÁ VODIVOST LAMBDA 0,035 W/m.K REAKCE NA OHEŇ A1 FAKTOR DIFÚZNÍHO ODPORU 1

±0,000 = PODLAHA 1.NF

Zodpovědný projektant: Ing. Jaromír Matějček		Vypracoval: Vítek Dočkal			
Investor: Silnice LK a.s., Československé armády 4805/24, Rýnovice, 46605 Jablonec nad Nisou		Formát: Datum: Datum revize:		5/A4 01/2026 ...	
Místo: p.p.č. 524/15, k.ú. Sosnová u České Lípy		Měřítka: Stupeň:		1:100 POVOLENÍ STAVBY	
Stavba:		Č.pare.:		Zak. č.: 813/2025	
Stavební objekt: ...		Č.části PD:		D D.1	
Profese: D.1.1 ARCHITEKTONICKO STAVEBNÍ ŘEŠENÍ		Č.v.:		D.1.1.2.6	
Výkres: PŮDORYS 2.NP - NAVRHOVÁNÝ					