


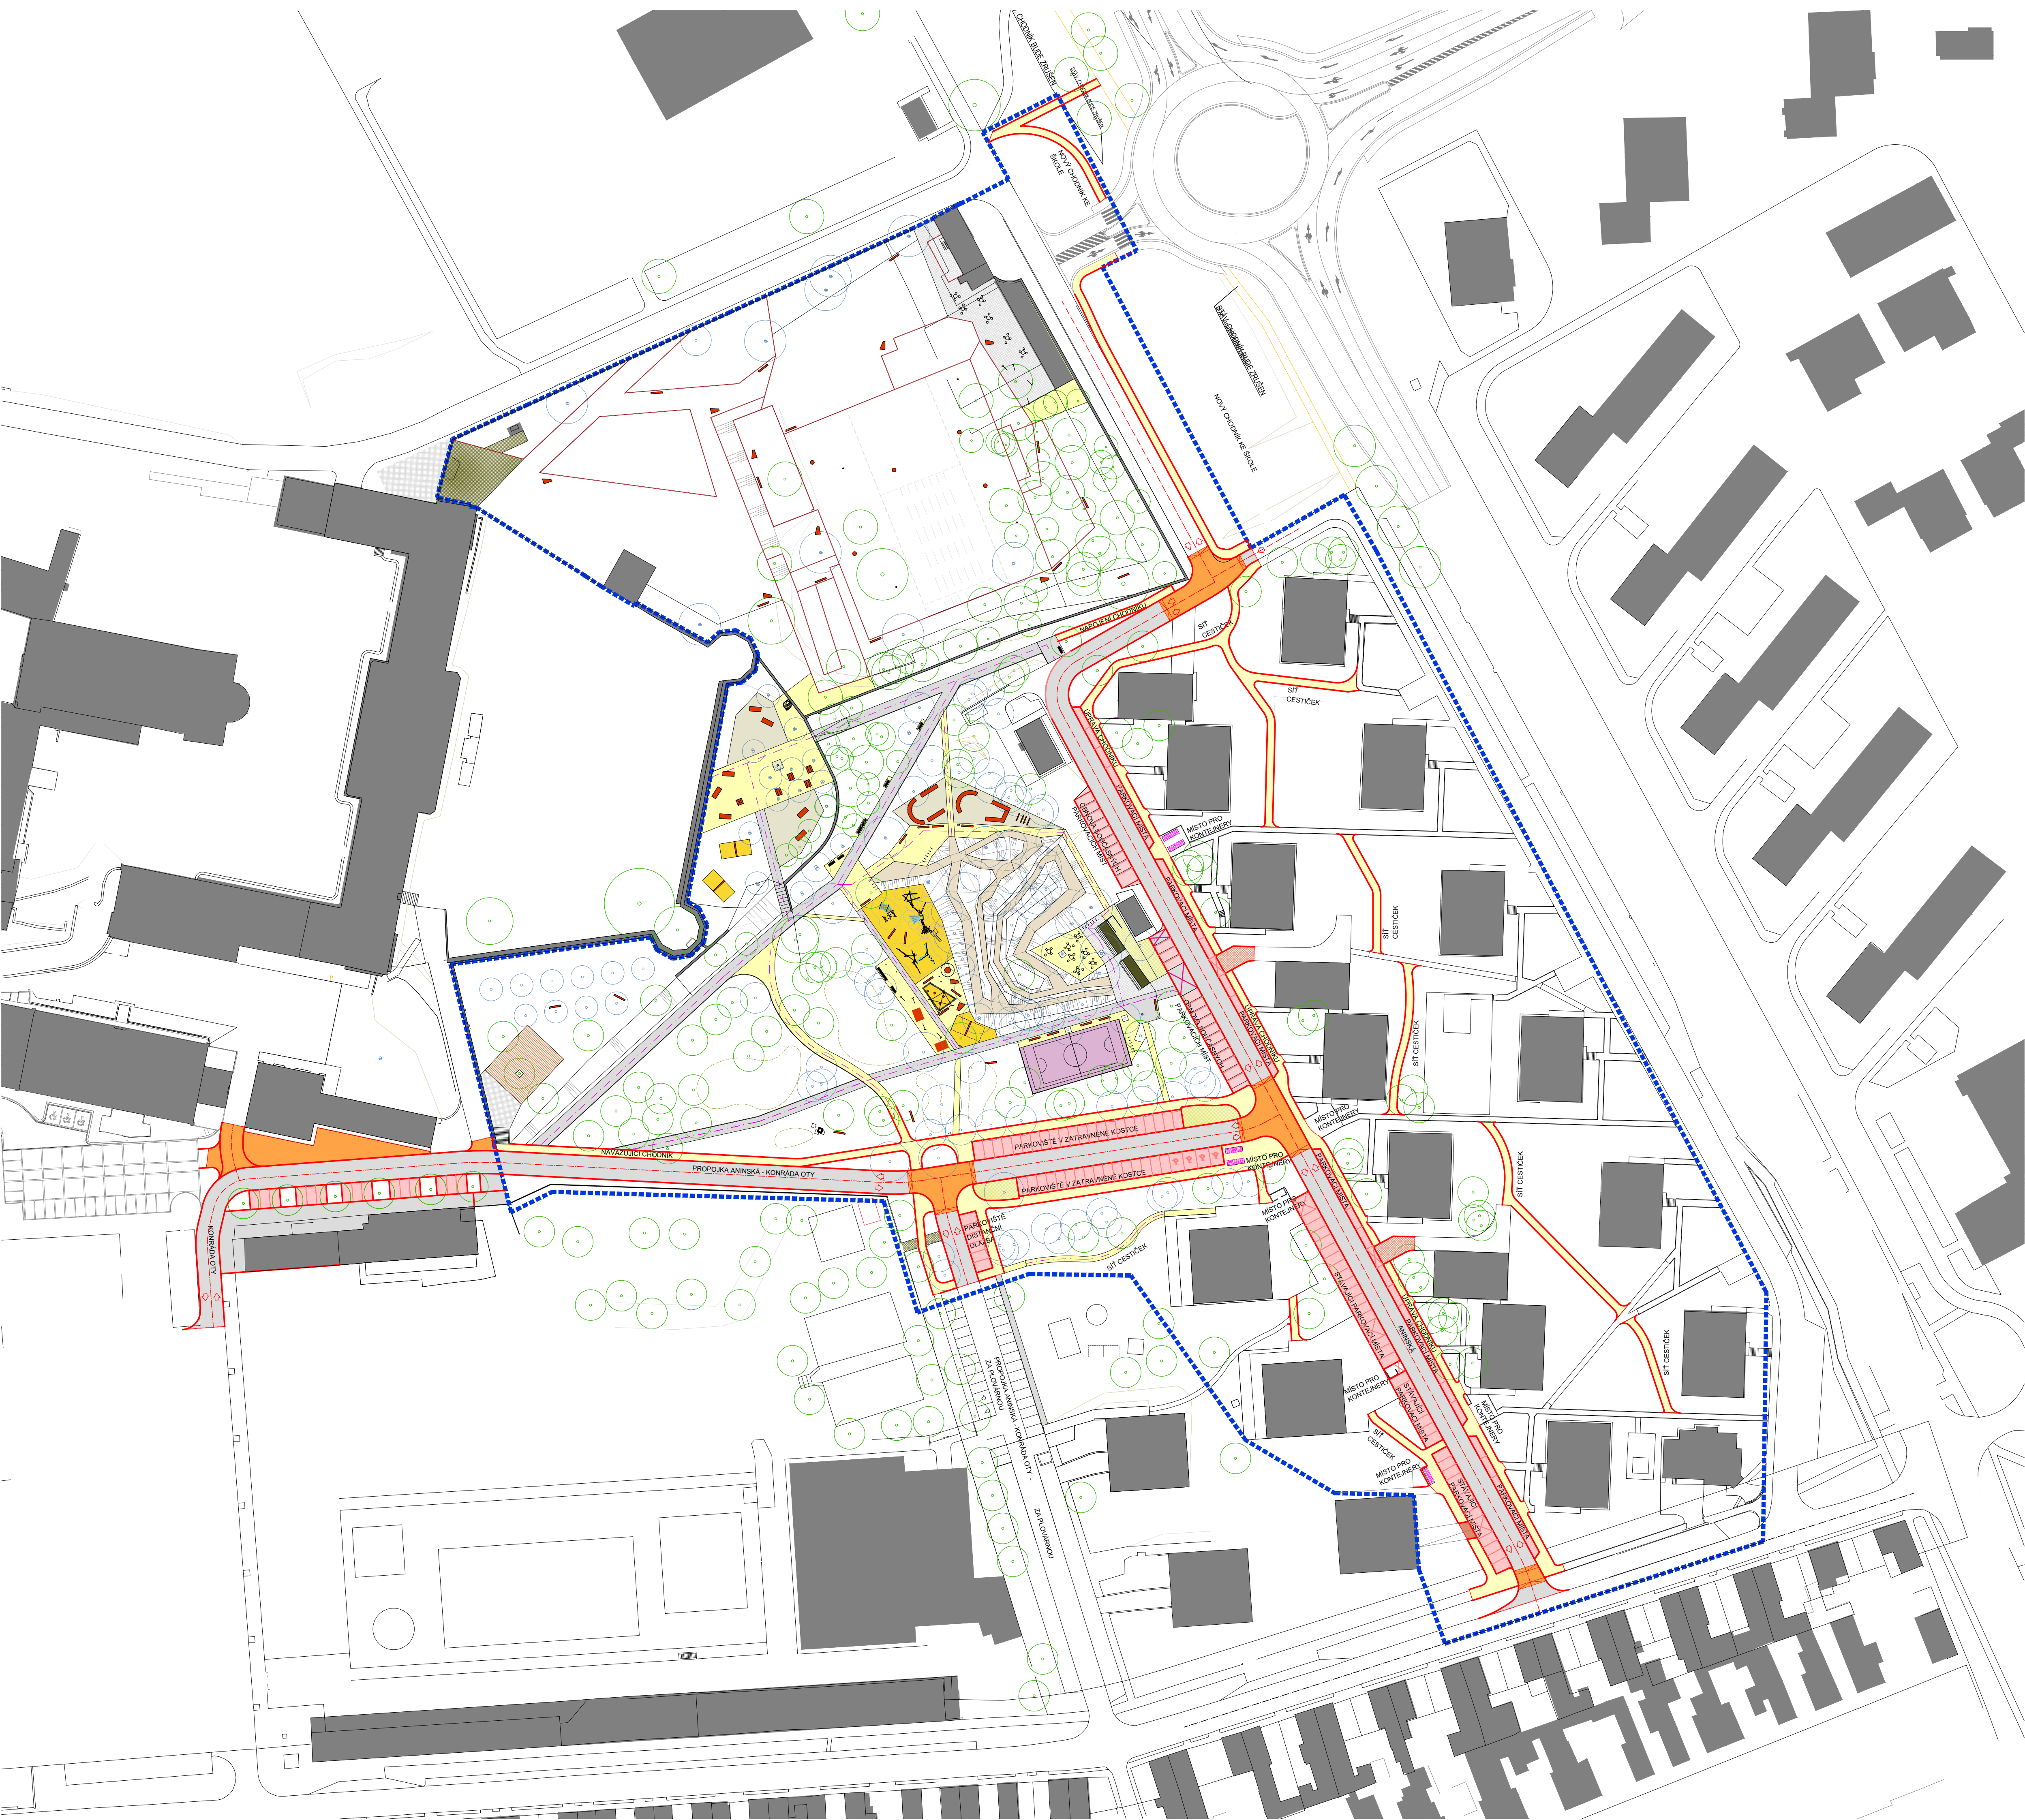

- Hranice řešeného území
- Budovy - současně
- Polohopis
- Svahy
- Kamenné zdi
- Asfalt
- Betonová dlažba
- Kamenná kostka - křížovky
- Parkovací místa
- MZK
- Kamenná kostka
- Kamenná kostka - zatravněná
- Dopadová plocha - písek
- Štěrkový travník
- EPDM
- Zpevněná zemina - bikepark
- Dřevěná terasa

INVESTOR _____ Město Znojmo
SÍDLO _____ Obroková 1/12, 669 22 Znojmo
AKCE _____ LOUKY POD LOUKOU

STUPEŇ _____ ÚZEMNÍ STUDIE
DATUM _____ ÚNOR 2026

ZHOTOVITEL _____ Ateliér krajinské architektury Sendler – Radilová
Tomešova 1, 602 00 Brno
email fisla@seznam.cz
tel. +420 604 844 319

ZODPOVĚDNÝ PROJEKTANT _____ Ing. Zdeněk Sendler, 01117; ČKA A.3
VYPRACOVAL _____ Ing. Mgr. Lucie Radilová DIS.
_____ Ing. Justýna Staňová

DOPRAVNÍ ŘEŠENÍ _____ Ing. Tomáš Petr
petr.projekt@gmail.com

ČÁST DOKUMENTACE _____ SITUACNÍ VÝKRESY
VÝKRES _____ CELKOVÁ SITUACE DOPRAVNÍHO ŘEŠENÍ 1:800