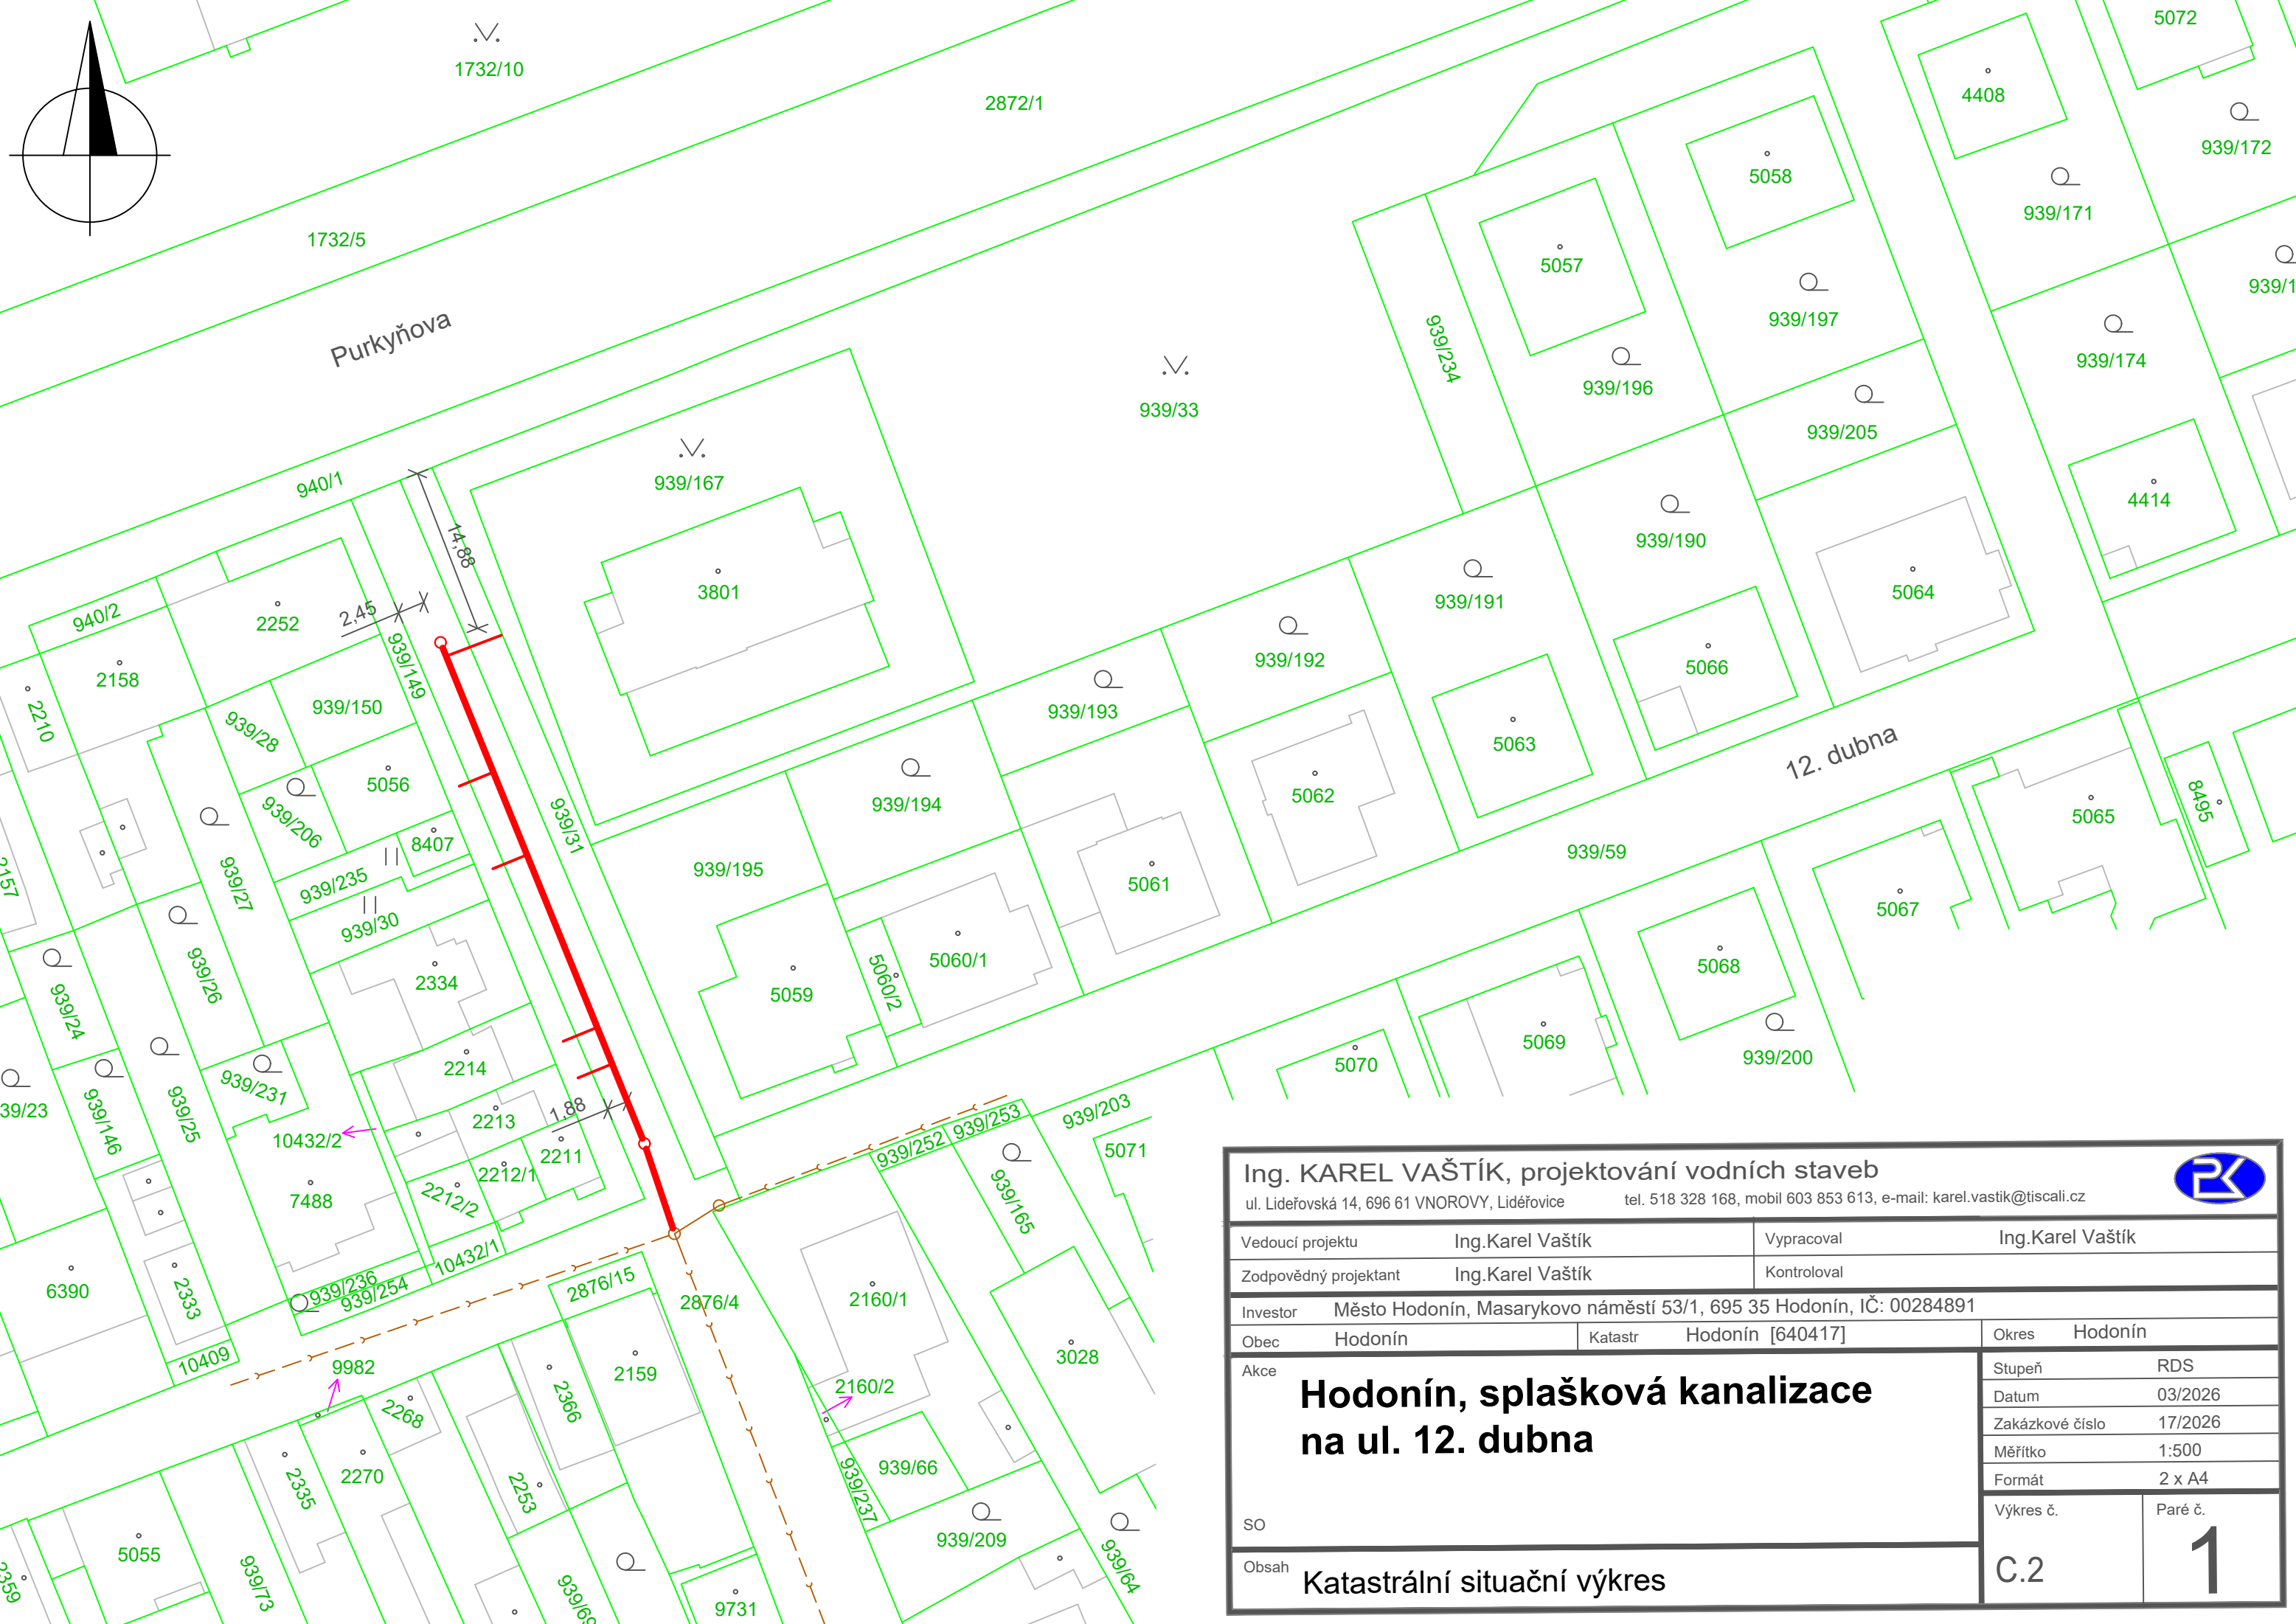


Ing. KAREL VAŠTÍK, projektování vodních staveb

ul. Lideřovská 14, 696 61 VNOROVY, Lideřovice

tel. 518 328 168, mobil 603 853 613, e-mail: karel.vastik@tiscali.cz

Vedoucí projektu

Ing.Karel Vašík

Vypracoval

Ing.Karel Vašík

Zodpovědný projektant

Ing.Karel Vašík

Kontroloval

Investor

Město Hodonín, Masarykovo náměstí 53/1, 695 35 Hodonín, IČ: 00284891

Obec

Hodonín

Katastr

Hodonín [640417]

Okres

Hodonín

Akce

Hodonín, splašková kanalizace
na ul. 12. dubna

SO

Obsah

Katastrální situační výkres

Stupeň

RDS

Datum

03/2026

Zakázkové číslo

17/2026

Měřítko

1:500

Formát

2 x A4

Výkres č.

Paré č.

C.2

1