


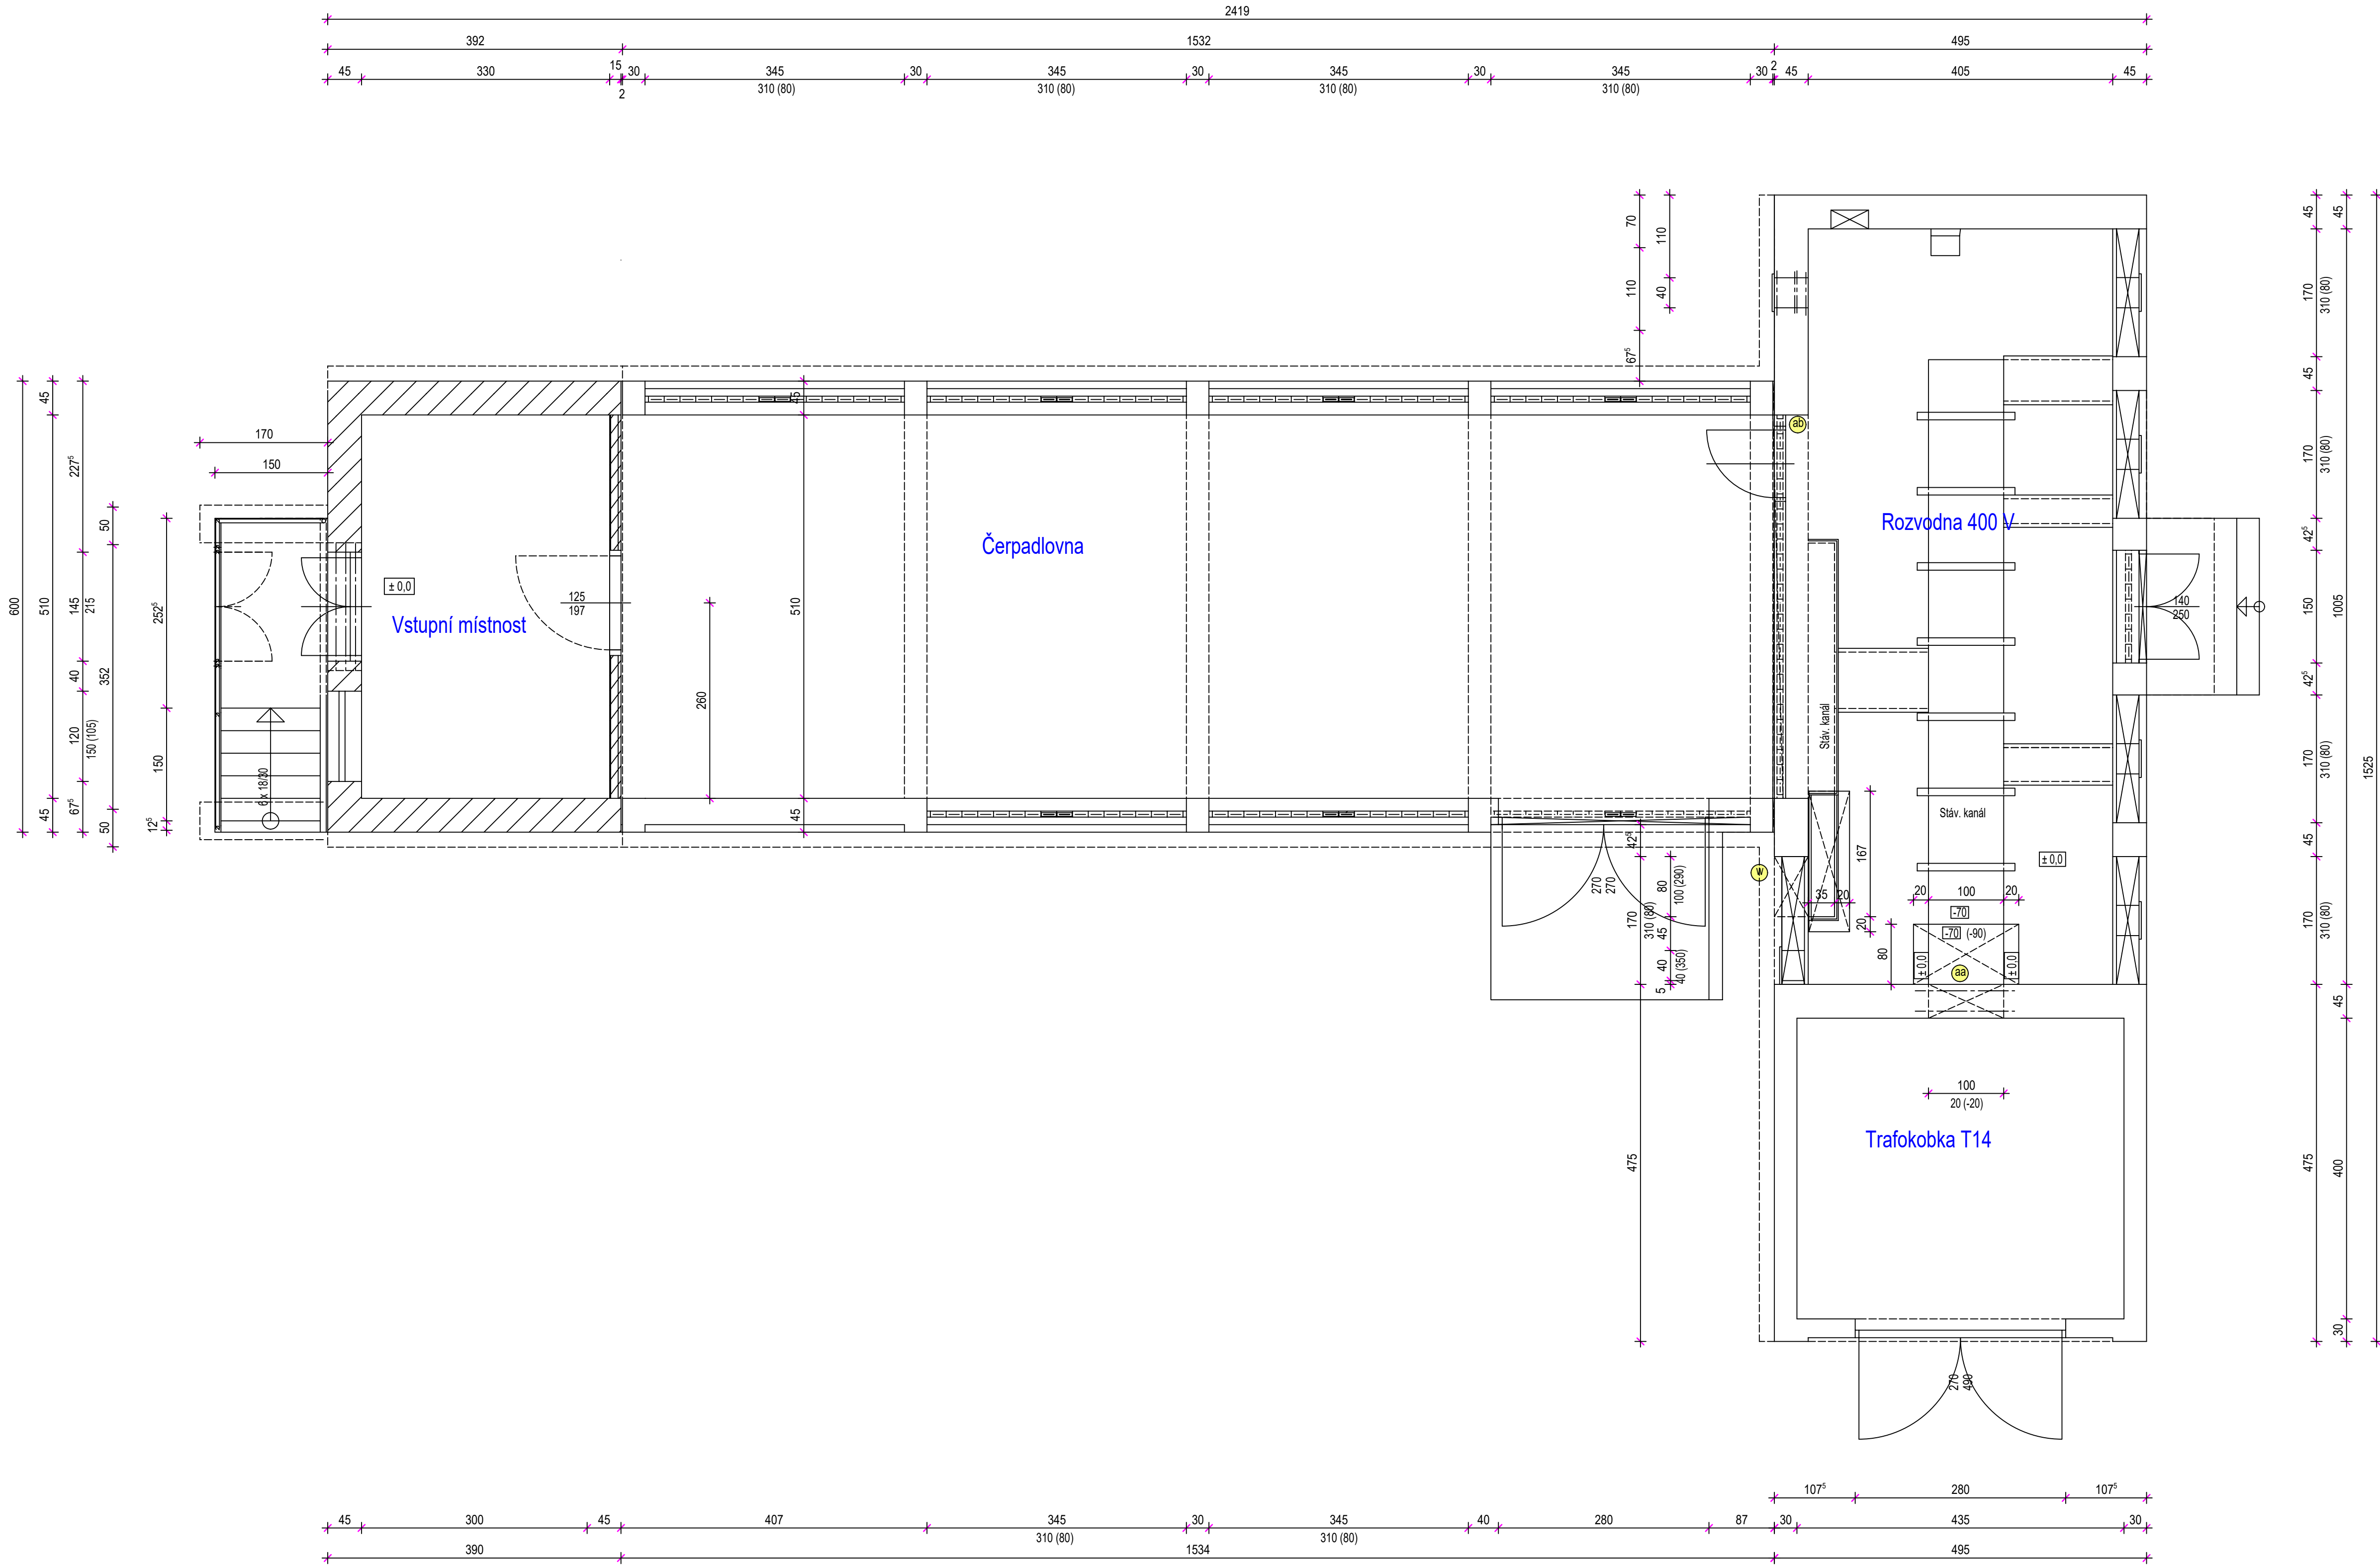

Vypracoval	Ing. Karel Kovář	Formát	7 x A4	Číslo zakázky 1669/2026	
Kreslil	Ing. Karel Kovář	Datum	1/2026		
Zodp. projektant	Ing. Karel Kovář	Stupeň	DRS		
Místo	areál AL INVEST Břidličná a.s.	Kraj	Moravskoslezský		
Parcela	2176	Kat. území	Břidličná		
Investor : AL INVEST Břidličná a.s., Bruntálská 167, Břidličná					
Název stavby: Stavební úpravy v okružní vodárně					
Název výkresu: Požární ucpávky-Okružní vodárna-1. NP				Měřítko: 1:50	Číslo výkresu: PO_12