


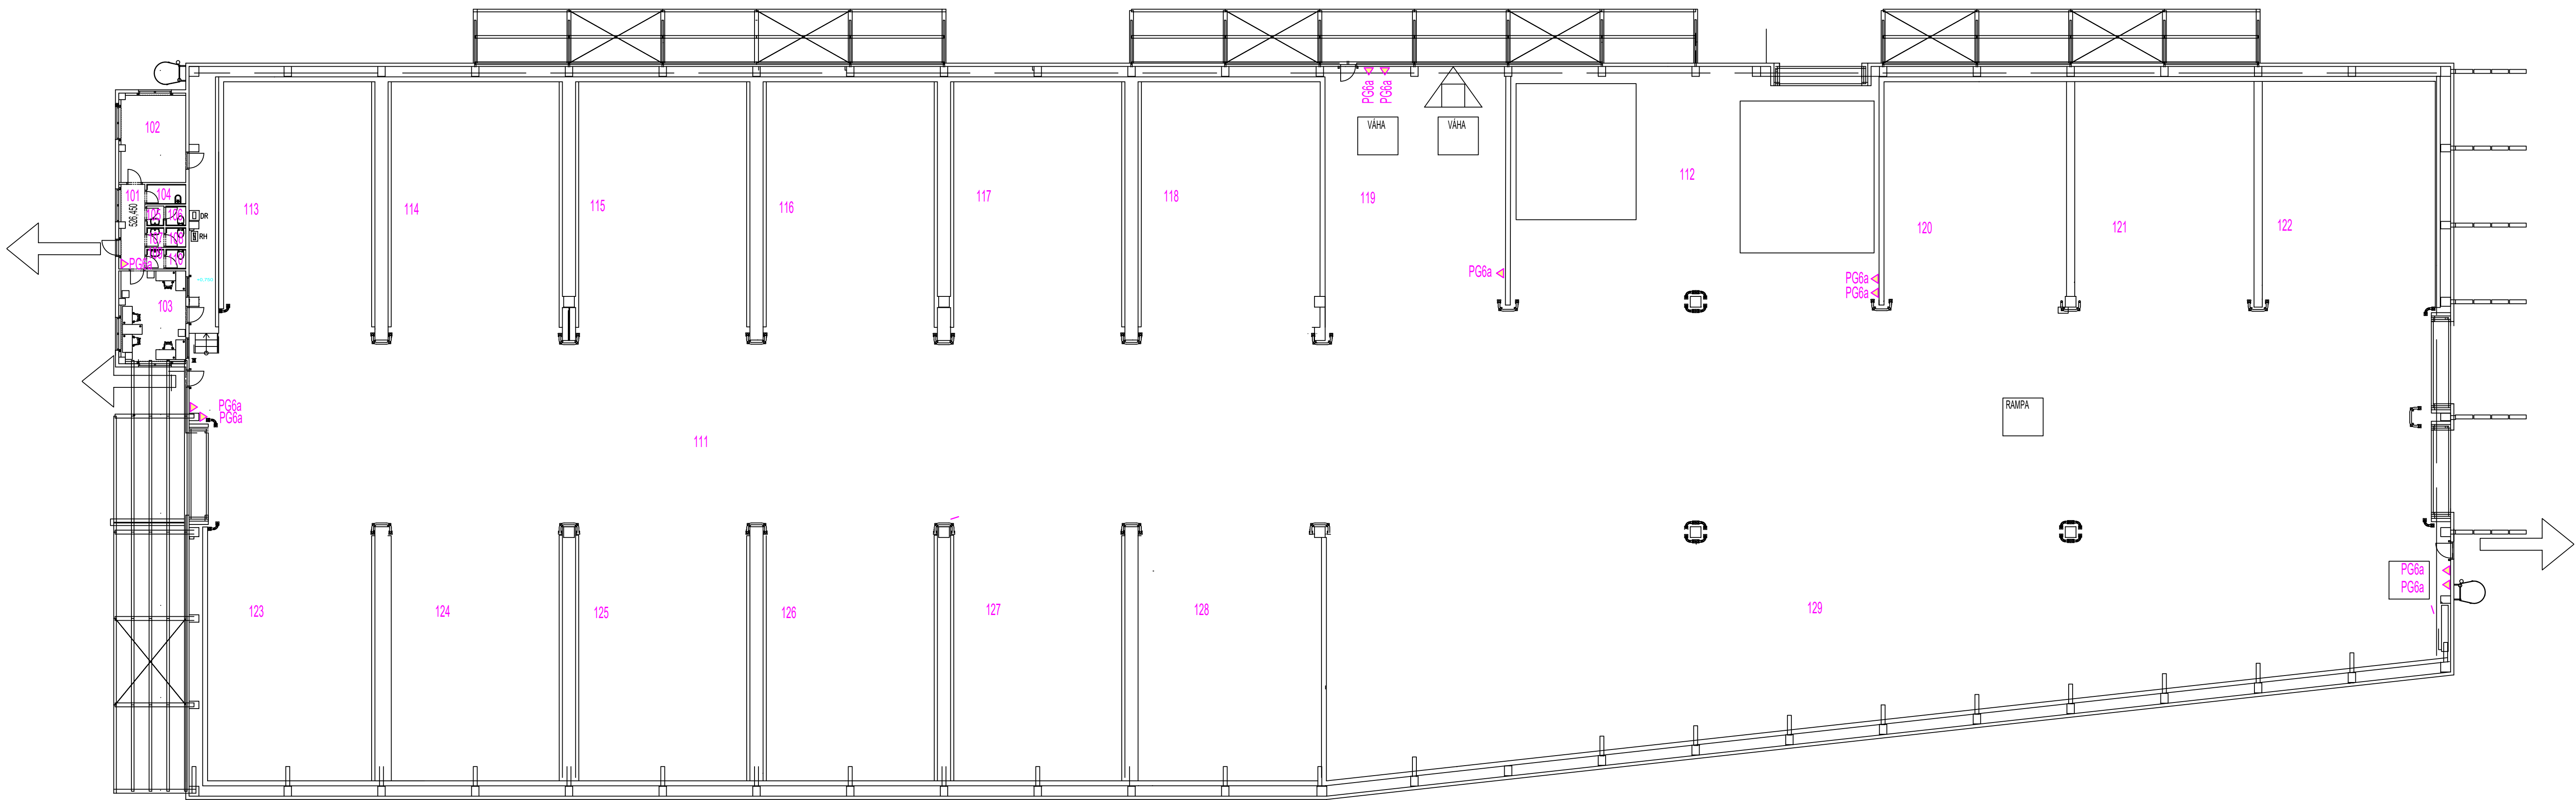

LEGENDA MÍSTOSTÍ / PROSTOR

Číslo místosti	Účel místosti	Plocha	Obvod	Výška místosti	Objem	Povrch podlahy	Povrch stěn
101	Chodba	8.16 m²	13.5 m	3 m	24.48 m³	Keramická dlažba	Bílá malba
102	Denní místnost	19.77 m²	19 m	3 m	59.30 m³	Podlahovina PVC	Bílá malba
103	Kanoešť	20.56 m²	19.4 m	3 m	61.67 m³	Podlahovina PVC	Bílá malba
104	Úklid	2.83 m²	7.1 m	3 m	8.49 m³	Keramická dlažba	Bílá malba
105	Předsíň WC	1.25 m²	4.5 m	3 m	3.74 m³	Keramická dlažba	Bílá malba
106	WC ženy	1.44 m²	4.8 m	3 m	4.33 m³	Keramická dlažba	Bílá malba
107	Předsíň WC	1.25 m²	4.5 m	3 m	3.74 m³	Keramická dlažba	Bílá malba
108	WC muži	1.44 m²	4.8 m	3 m	4.33 m³	Keramická dlažba	Bílá malba
109	Předsíň WC	1.25 m²	4.5 m	3 m	3.74 m³	Keramická dlažba	Bílá malba
110	WC služební	1.44 m²	4.8 m	3 m	4.33 m³	Keramická dlažba	Bílá malba
111	Komunikační prostor	1699.55 m²	288.7 m	10.5 m	17629.28 m³	Beton	Beton
112	Manipulační prostor pro palety	315.73 m²	85.2 m	5.5 m	1538.51 m³	Beton	Bílý lak
113	Sypavý štěr 0.3mm3	141.11 m²	49.1 m	3.2 m	451.55 m³	Beton	BETONOVÉ KOSTKY
114	Sypavý štěr 0.3mm3	166.49 m²	52.6 m	3.2 m	532.77 m³	Beton	BETONOVÉ KOSTKY
115	Sypavý štěr 0.3mm3	166.49 m²	52.6 m	3.2 m	532.77 m³	Beton	BETONOVÉ KOSTKY
116	Sypavý štěr 0.3mm3	166.49 m²	52.6 m	3.2 m	532.77 m³	Beton	BETONOVÉ KOSTKY
117	Lisovný štěr 0.7mm3	166.49 m²	52.6 m	3.2 m	532.76 m³	Beton	BETONOVÉ KOSTKY
118	Lisovný štěr 0.7mm3	173.80 m²	53.5 m	3.2 m	556.17 m³	Beton	BETONOVÉ KOSTKY
119	Prostor pro vaření	166.49 m²	52.6 m	3.2 m	532.25 m³	Beton	BETONOVÉ KOSTKY
120	Káje-palety 1.9mm3	143.65 m²	48.5 m	3.2 m	469.69 m³	Beton	BETONOVÉ KOSTKY
121	Káje-palety 1.9mm3	147.02 m²	49.8 m	3.2 m	470.46 m³	Beton	BETONOVÉ KOSTKY
122	Káje-palety 1.9mm3	139.62 m²	47.7 m	3.2 m	446.80 m³	Beton	BETONOVÉ KOSTKY
123	Káje-palety 1.9mm3	160.73 m²	51.7 m	3.2 m	514.33 m³	Beton	BETONOVÉ KOSTKY
124	Káje-palety 1.9mm3	163.61 m²	52.1 m	3.2 m	523.54 m³	Beton	BETONOVÉ KOSTKY
125	Káje-palety 1.9mm3	163.70 m²	52.1 m	3.2 m	523.84 m³	Beton	BETONOVÉ KOSTKY
126	Káje-palety 1.9mm3	163.70 m²	52.1 m	3.2 m	523.84 m³	Beton	BETONOVÉ KOSTKY
127	Káje-palety 1.9mm3	163.65 m²	52.1 m	3.2 m	523.67 m³	Beton	BETONOVÉ KOSTKY
128	SAF štěr 0.7mm3	172.17 m²	53.2 m	3.2 m	553.94 m³	Beton	BETONOVÉ KOSTKY
129	Interiér štěr 0.8mm3	145.07 m²	197.7 m	10.5 m	1534.74 m³	Beton	Bílý lak
129	SKLADOVACÍ HALA	5596.82 m²			58746.17 m³		

Vypracoval	Ing. Karel Kovář	Formát	8 x A4	Číslo zakázky	
Kreslil	Ing. Karel Kovář	Datum	8/2026	1650/2024	
Zodp. projektant	Ing. Karel Kovář	Stupeň	SP		
Místo	Břidličná	Kraj	Moravskoslezský		
Parcela	1966, 1968, 2412	Kat. území	Břidličná		
Investor	AL INVEST Břidličná, a.s., Bruntálská 167, Břidličná				
Název stavby	ALFAGEN - Technologická příprava vsazky				
Název výkresu:	PHP- Hala TPV-1. NP	Měřítko:	1:200	Číslo výkresu:	PO 18