


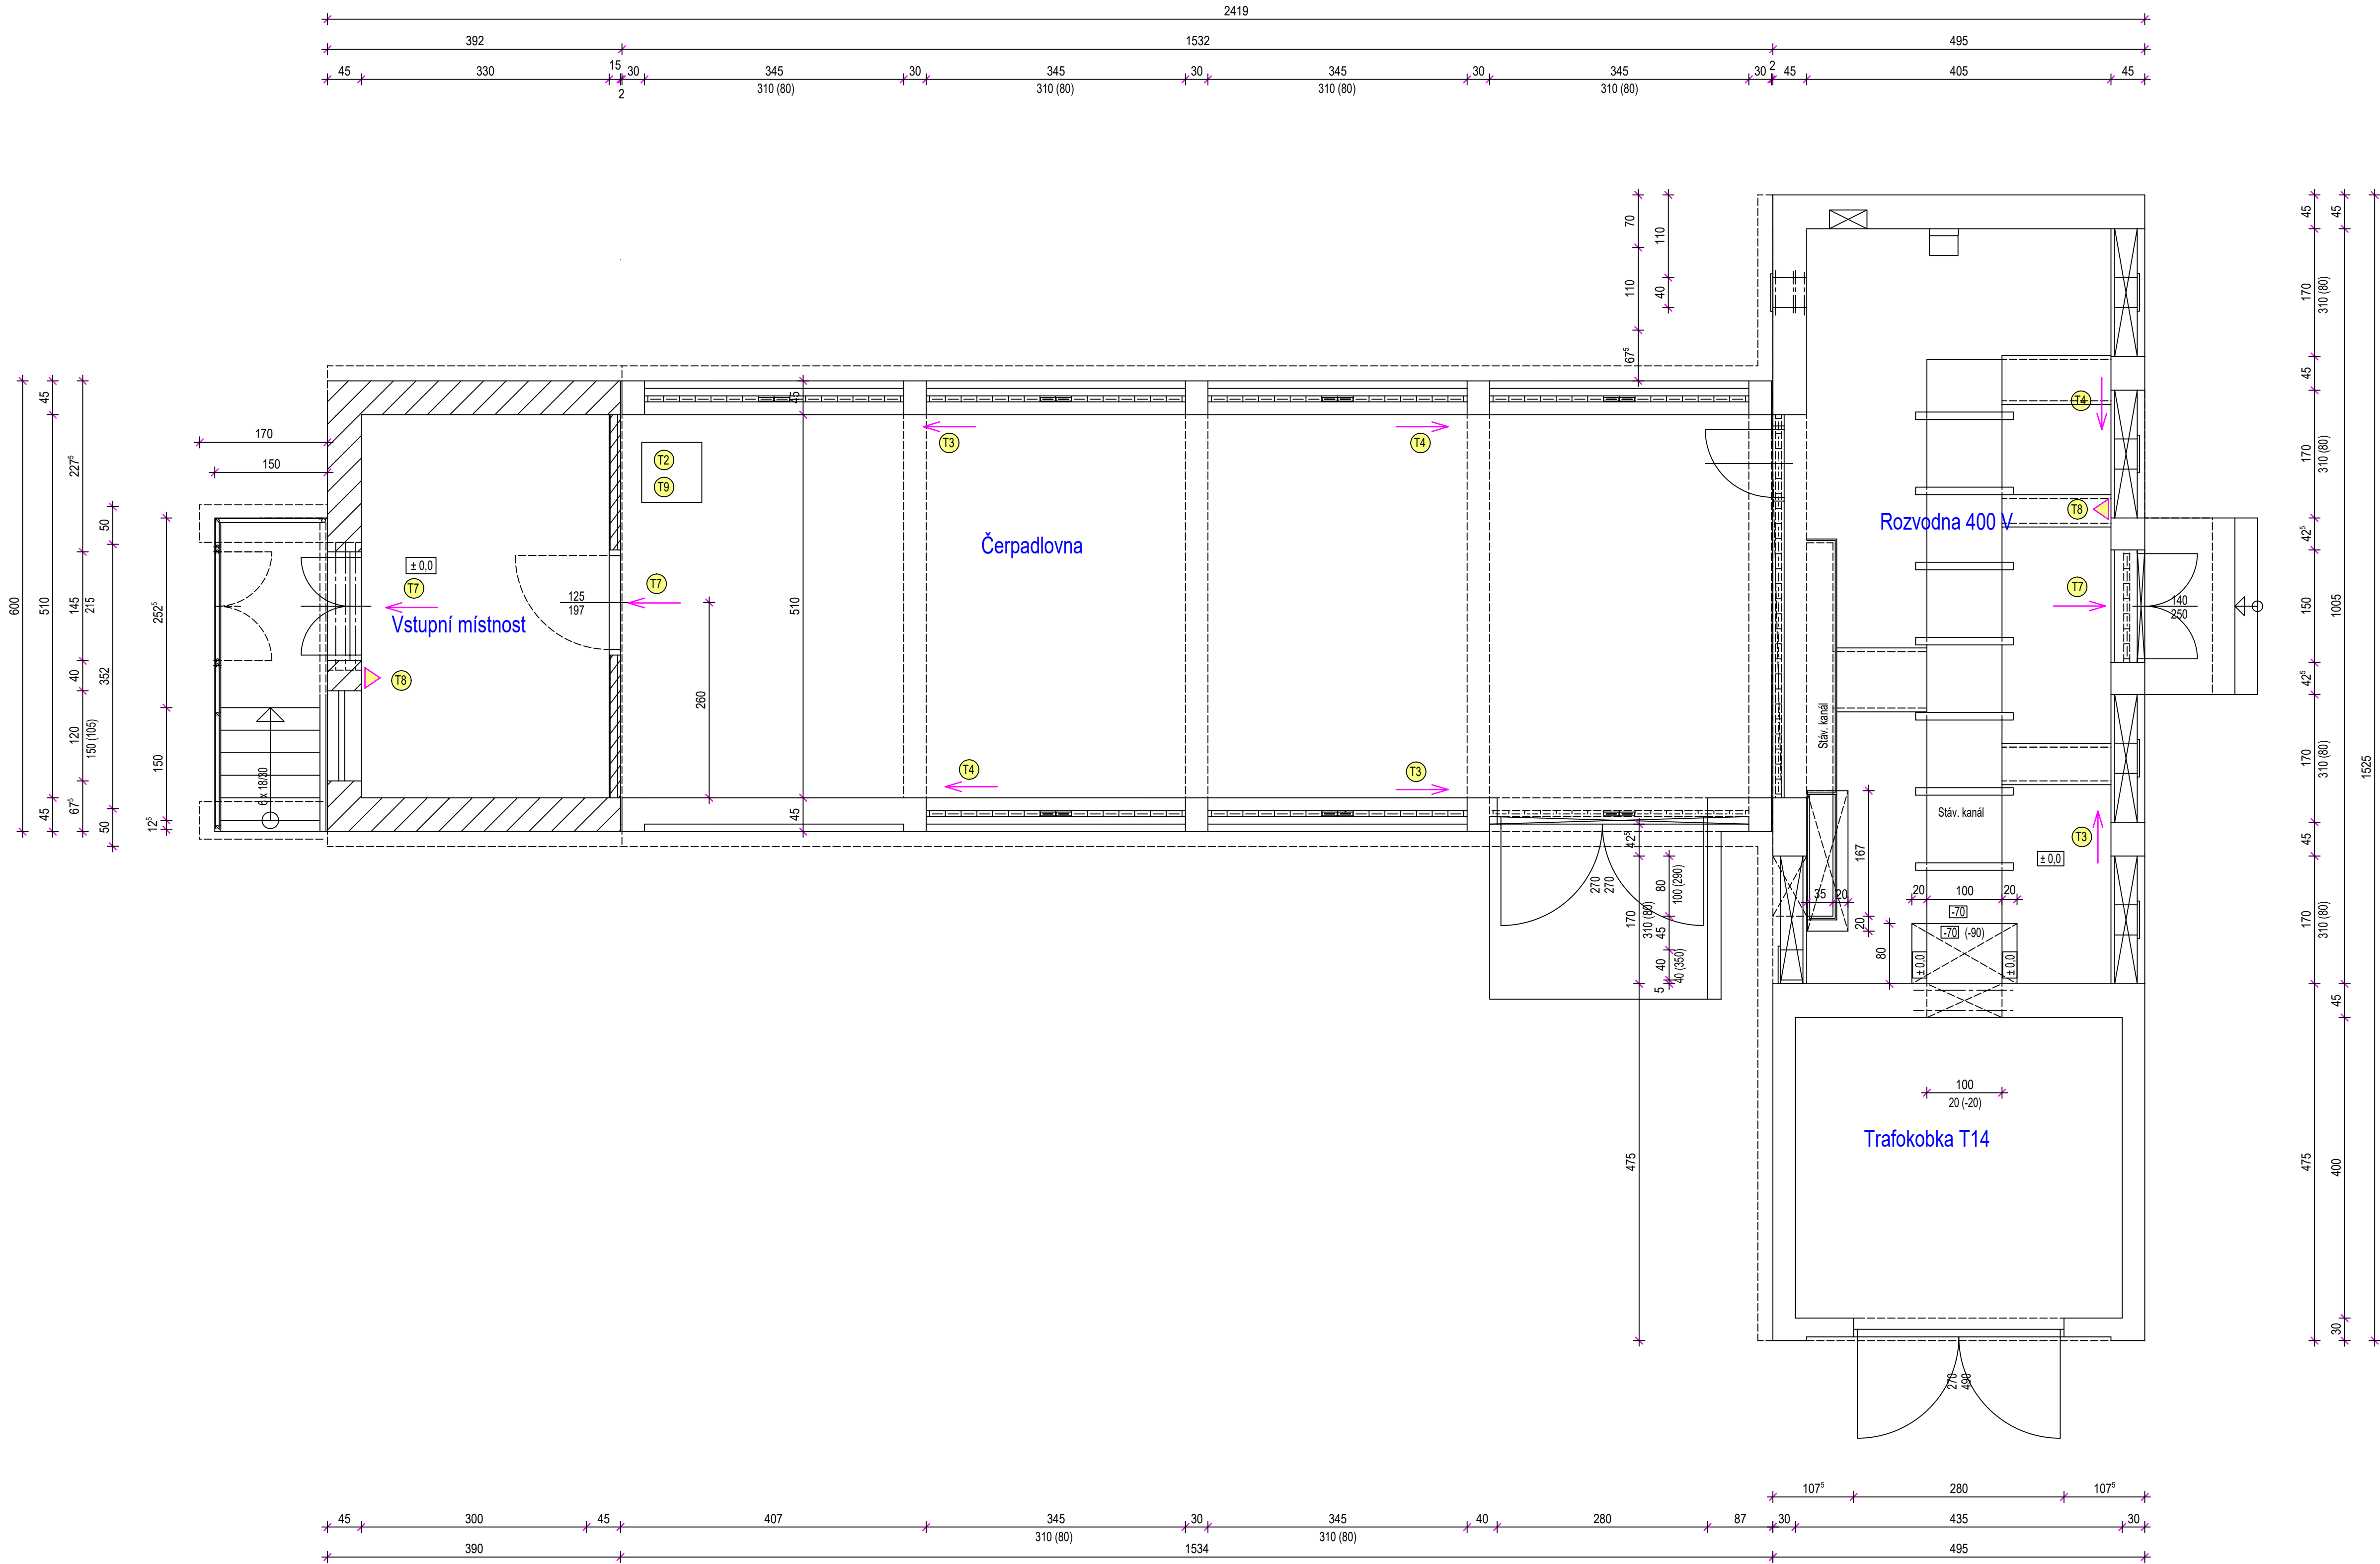

Vypracoval	Ing. Karel Kovář		Formát	7 x A4	Číslo zakázky
Kreslil	Ing. Karel Kovář		Datum	1/2026	1669/2026
Zodp. projektant	Ing. Karel Kovář		Stupeň	DRS	
Místo	areál AL INVEST Břidličná a.s.	Kraj	Moravskoslezský		
Parcela	2176	Kat. území	Břidličná		
Investor :	AL INVEST Břidličná, a.s., Bruntálská 167, Břidličná				
Název stavby:	Stavební úpravy v okružní vodárně				
Název výkresu:	Tabulky-Okružní vodárna-1. NP				
Měřítko:	1:50	Číslo výkresu:	PO_27		