



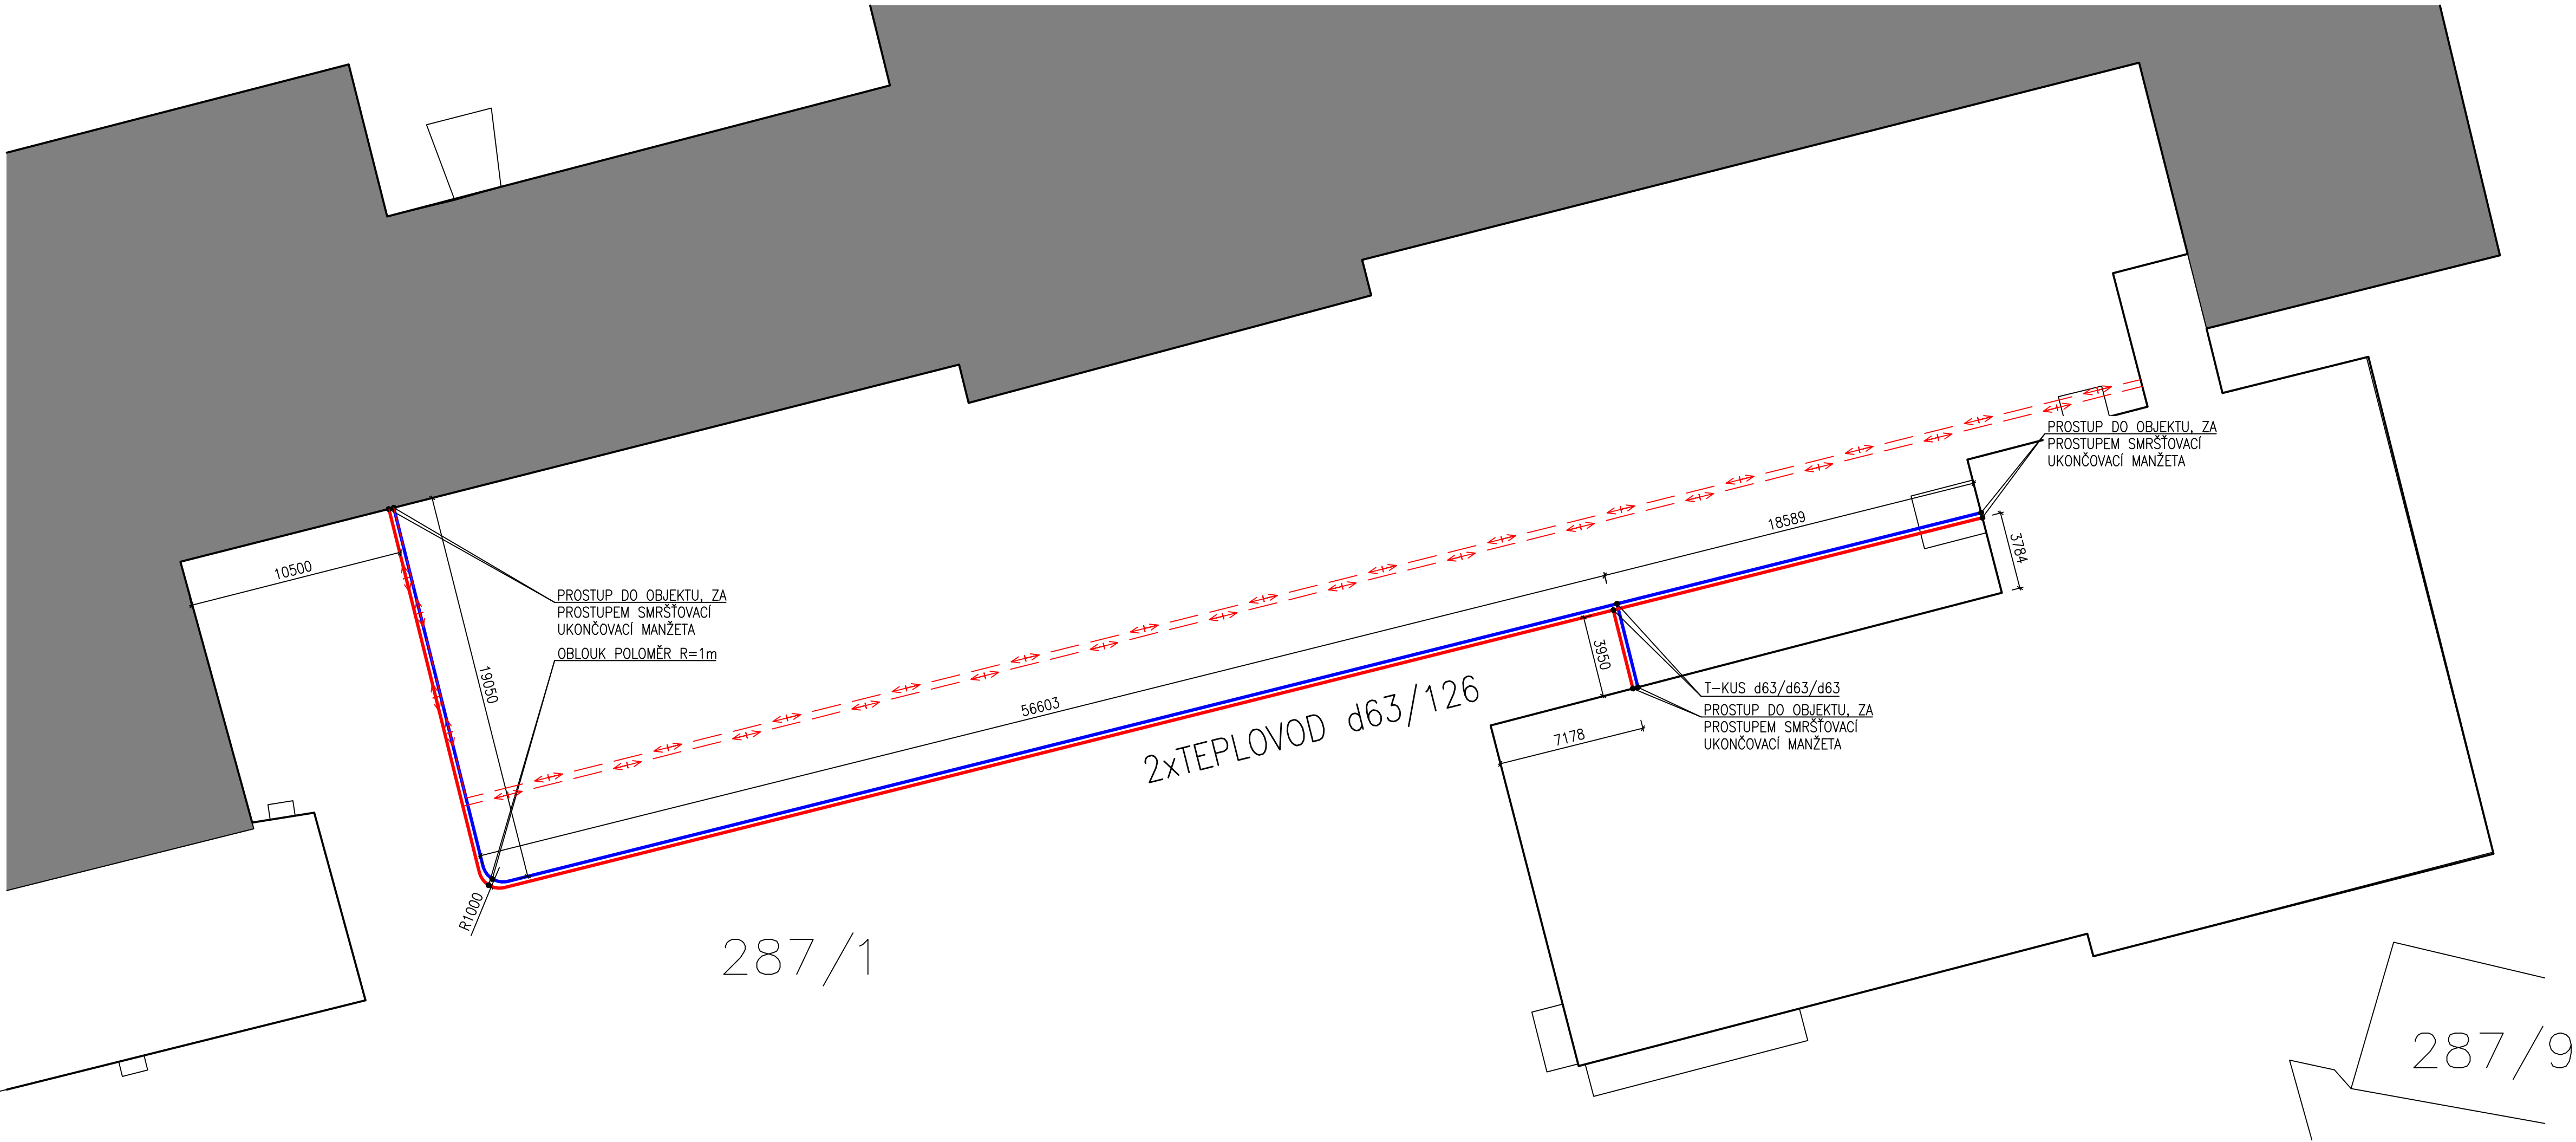

VZOR PROTEPLOVACÍHO ZKRATU TEPLOVODU

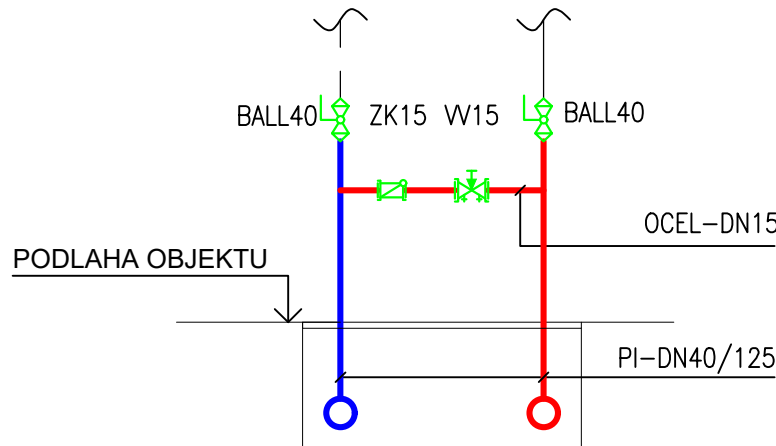

POZNÁMKY

- PŘESNÁ HLoubKA A UMÍSTĚNÍ INŽENÝRSKÝCH SÍTÍ NENÍ ZNÁMA, PROTO JE NUTNO DBÁT ZVÝŠENÉ OSTRAŽITOSTI BĚHEM VÝKOPOVÝCH PRACÍ
- PŘED ZAHÁJENÍM VÝKOPOVÝCH PRACÍ BUDOU VŠECHNY SÍTĚ VYTÝČENY DODAVATELEM STAVBY
- BUDE DODRŽENO PROSTOROVÉ USPOŘÁDÁNÍ SÍTÍ DLE ČSN 73 0605
- VZHLED K CHYBĚJÍCÍ DOKUMENTACI TOPNÝCH KANÁLŮ JE NUTNÉ PŘED ZAPOČETÍM PRACÍ PROVÉST SONDY A ZJISTIT PŘESNOU TRASU TOPNÉHO KANÁLU, VČETNĚ VSTUPŮ TOP. KANÁLŮ DO OBJEKTŮ

ZODPOV. PROJEKTANT	VYPRACOVAL	KONTROLOVAL	TZ PRO TZ pro, s.r.o. Filipinského 55 615 00 Brno tzpro@tzpro.cz www.tzpro.cz KONCEPCE PROJEKCE INŽENÝRING	
ING. PAVEL BURIAN	PATRIK PODHAJSKÝ	PAVEL HERMAN		
INVESTOR: MĚSTO KYJOV IČ:00285030, MASARYKOVO NÁMĚSTÍ 30, 697 01 KYJOV				
AKCE: ZŠ KOMENSKÉHO KYJOV OPRAVA SEKUNDÁRNÍCH ROZVODŮ			DATUM	08/2026
			STUPEŇ	DPS
			FORMÁT	297x840
			Č. ZAKÁZKY	066/2026
PROFESE: TRUBNÍ ROZVODY			MĚŘITKO: 1:200	Č.VÝKRESU: D.2.1-02
OBSAH: KLADECÍ PLÁN				