


PŮDORYS 1.NP

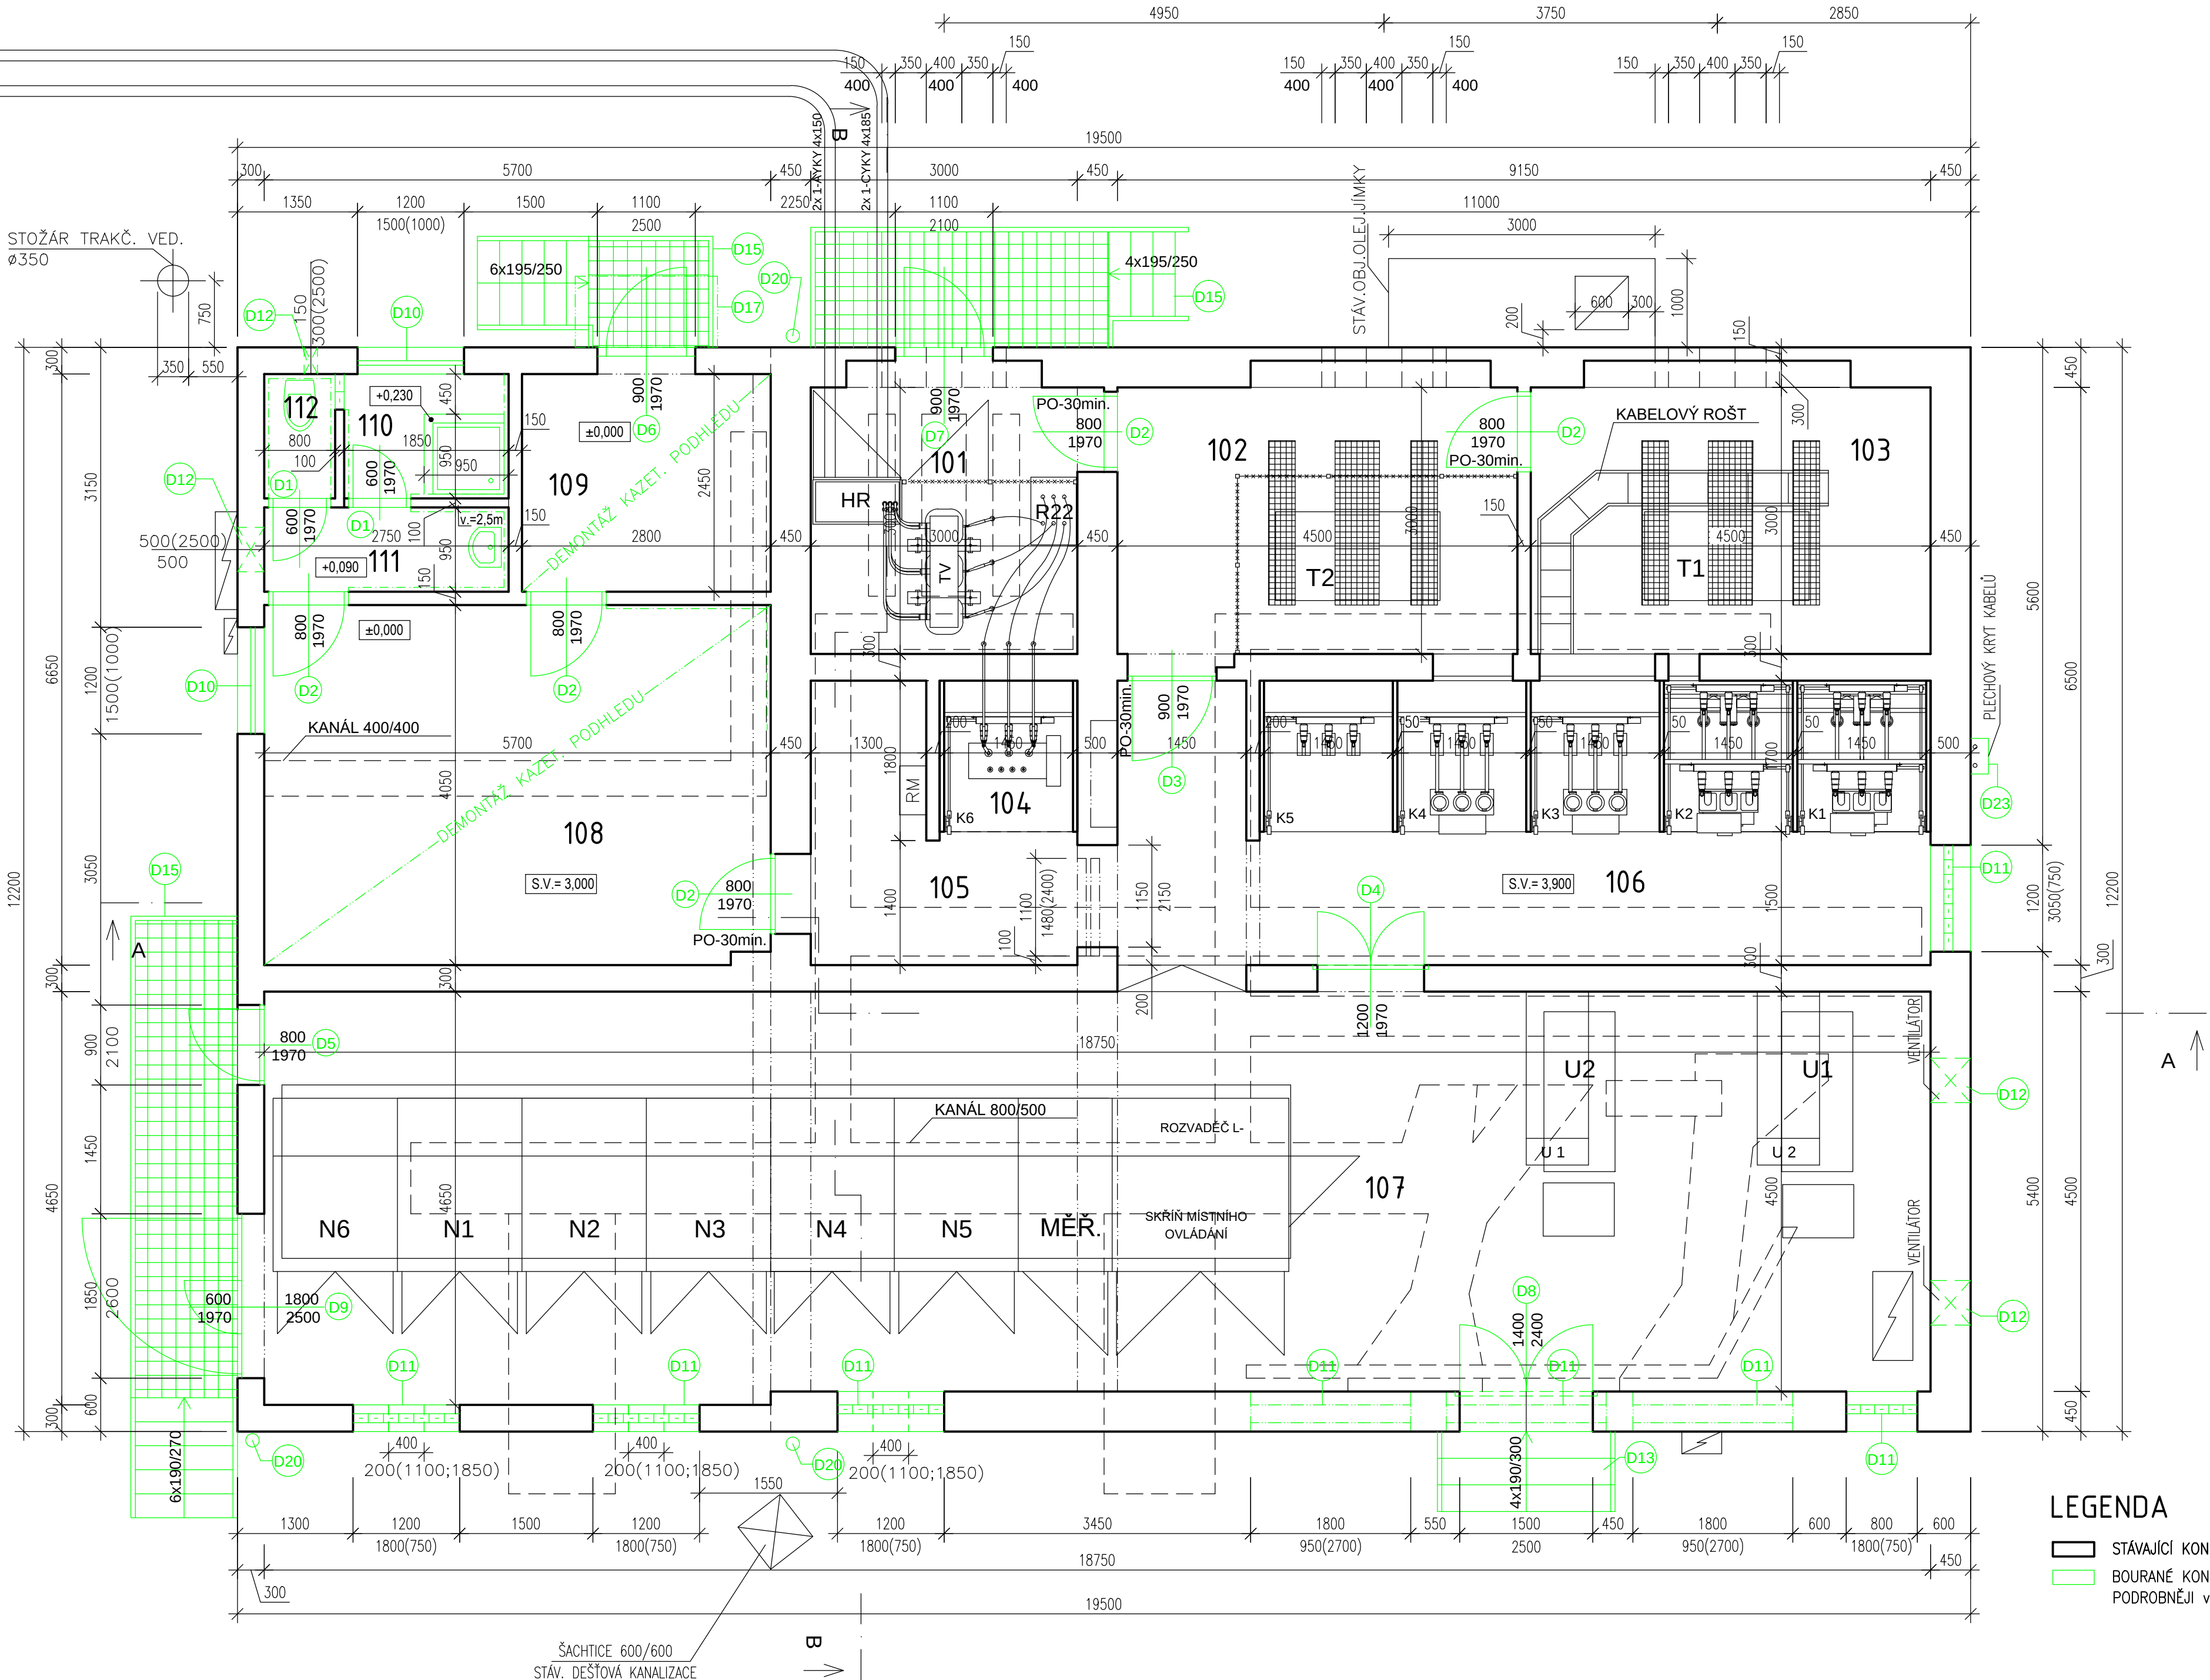

LEGENDA MÍSTNOSTÍ

ČÍSLO MÍSTNOSTI	POPIS MÍSTNOSTI	PLOCHA [m]	PODLAHA	STĚNY	STROP
101	TRANSFORMÁTOR Tb DILEN	10,00	BET. MAZANINA GUM. KOBEREC	OMÍTKA	OMÍTKA
102	TRAKČNÍ TRANSFORMÁTOR	14,57	BET. MAZANINA	OMÍTKA	OMÍTKA
103	TRAKČNÍ TRANSFORMÁTOR	14,40	BET. MAZANINA	OMÍTKA	OMÍTKA
104	TRANSFORMÁTOR VL. SPOTŘEBY	2,55	BET. MAZANINA	OMÍTKA	OMÍTKA
105	CHODBA	7,00	LINOLEUM GUM. KOBEREC	OMÍTKA	OMÍTKA
106	ROZVODNA 22 kV	29,30	LINOLEUM GUM. KOBEREC	OMÍTKA	OMÍTKA
107	ROZVODNA 0,6 kV	84,40	LINOLEUM GUM. KOBEREC	OMÍTKA	OMÍTKA
108	VELÍN, DÁLKOVÉ OVLÁDÁNÍ	23,08	KOBEREC	OMÍTKA	KAZETOVÝ PODHLED
109	ZADVEŘÍ	6,86	LINOLEUM	OMÍTKA	KAZETOVÝ PODHLED
110	SPRCHA	2,60	KR. DLAŽBA	KER. OBKLAD OMÍTKA	OMÍTKA
111	UMÝVÁRNA	2,61	KR. DLAŽBA	KER. OBKLAD OMÍTKA	OMÍTKA
112	WC	1,12	KR. DLAŽBA	KER. OBKLAD OMÍTKA	OMÍTKA

STRUČNÝ POPIS BOURACÍCH PRACÍ


- DEMONTÁŽ STÁVAJÍCÍCH VÝPLNÍ OTVORŮ (DVEŘE, LUXFERY) KROMĚ STÁVAJÍCÍCH PLASTOVÝCH OKEN
- DEMONTÁŽ VNĚJŠÍCH A VNITŘNÍCH PARAPETŮ
- DEMONTÁŽ A ZPĚTNÁ MONTÁŽ OCELOVÝCH K-CE SCHODIŠTĚ
- DEMONTÁŽ BETONOVÉHO SCHODIŠTĚ DO MÍSTNOSTI 107
- DEMONTÁŽ PODLAHOVÝCH KRYTIN
- DEMONTÁŽ ZAŘÍZOVACÍCH PŘEDMĚTŮ (UMYVADLO, SPRCHA, WC)
- DEMONTÁŽ KERAMICKÉHO OBKLADU VČ. DLAŽBY V MÍSTNOSTI 110, 111, 112
- STÁVAJÍCÍ PLOCHY STĚN A STROPŮ BUDOU ZBAVENY VÝMALBY ZE 100%. VZDUTÁ A POŠKOZENÁ MÍSTA BUDOU OKLEPÁNA AŽ NA ZDIVO. PROJEKČNĚ UVAŽOVANÝ ROZSAH 30% PLOCH STĚN A STROPŮ
- STÁVAJÍCÍ PLOCHA FASÁDY BUDE OČIŠTĚNA A ZBAVENA NESOUDRŽNÝCH ČÁSTÍ AŽ NA NOSNÉ ZDIVO V UVAŽOVANÉM PROJEKČNÍM ROZSAHU 25% Z PLOCHY
- STÁVAJÍCÍ KER. OBKLAD VČ. SOUVRVSTVÍ OMÍTEK SOKLU FASÁDY BUDE ODSTRANĚN (OKLEPÁN) NA ZDIVO
- ÚPRAVA KABELOVÝCH KANÁLŮ VIZ. NOVÝ STAV

POZNÁMKY K BOURACÍ PRACÍ

- Během bouracích prací je nutno dbát na opatrnost, aby nedošlo k poškození ostatních konstrukcí
- Při provádění bouracích prací je nutno postupovat obezřetně, v případě výskytu nejasností nebo pokud se skutečný stav odchyluje od předpokládaného, je třeba kontaktovat projektanta.
- Pro zajištění bouracích prací ve všech podlažích musí dodavatel použít takovou mechanizaci, která vyhoví únosnosti nosných konstrukcí.
- Při bouracích pracích je nutné věnovat zvýšenou pozornost transportu a skladování vybouraného stavebního materiálu. Při bourání je třeba zamezit shromažďování většího množství materiálu na jednom místě. Případně materiál skladovat co nejbližší nosných svislých konstrukcí.
- Při všech bouracích pracích je třeba dodržet předpisy a platnou legislativu týkající se bezpečnosti práce – tj. zejména 309/2006 Sb. zajištění dalších podmínek bezpečnosti a ochrany zdraví při práci a 591/2006 Požadavky na bezpečnost a ochranu zdraví při práci na staveništích.
- Veškeré bourací práce v nosných konstrukcích mohou být prováděny až po osazení nových nosných prvků a statickým zajištěním konstrukce
- Veškeré skladby jsou orientační, budou upřesněny při bouracích pracích
- Před započatím bouracích prací dodavatel zpracuje technologický postup bouracích prací.

POZNÁMKA K PROJEKTOVÉ DOKUMENTACI

- Nedílnou součástí výkresové dokumentace je technická zpráva
- Všechny odchylky od projektu, nebo uvažovaného řešení je třeba konzultovat s projektantem
- Bourací práce budou prováděny dle technologických zásad pro bourací práce
- Před zahájením prací je nutné ověřit rozměry z PD přímo na stavbě

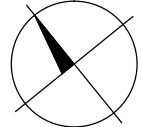

2				
1				
Č. změny	Předmět změny	Změnu provedl	Podpis	Datum

LEGENDA

- STÁVAJÍCÍ KONSTRUKCE
- BOURANÉ KONSTRUKCE
- PODROBNĚJI viz. TZ

Vedoucí projektant – HIP		Ing. Ludmila Rojíčková		 STATIKA, PROJEKCE S.R.O. Havlíčkovo nábřeží 2728/38 702 00 Ostrava–Moravská Ostrava Česká republika www.rpprojekt.cz IČ: 278 51 443 DIČ: CZ27851443	mobil: +420 775 33 43 18 +420 777 19 20 39	
Projektant		Martin Polách				
Vypracoval		Bc. Pavel Heczek				
Stavebník		Dopravní podnik Ostrava a.s. Poděbradova 494/2, 70200 Ostrava, Moravská Ostrava			e-mail: rojickova@rpprojekt.cz polach@rpprojekt.cz	
Název stavby:				Profese		Stavební
				Č. zak.		030322
				Stupeň		DPS
Část:				Datum		08/2022
				Formát		4x A4 (A2)
Název výkresu:				Měřítko		Číslo výkresu
Půdorys 1.NP - stávající stav, bourací práce				1:50		030322-D.1.1_2-2