


ŘEZ A - A

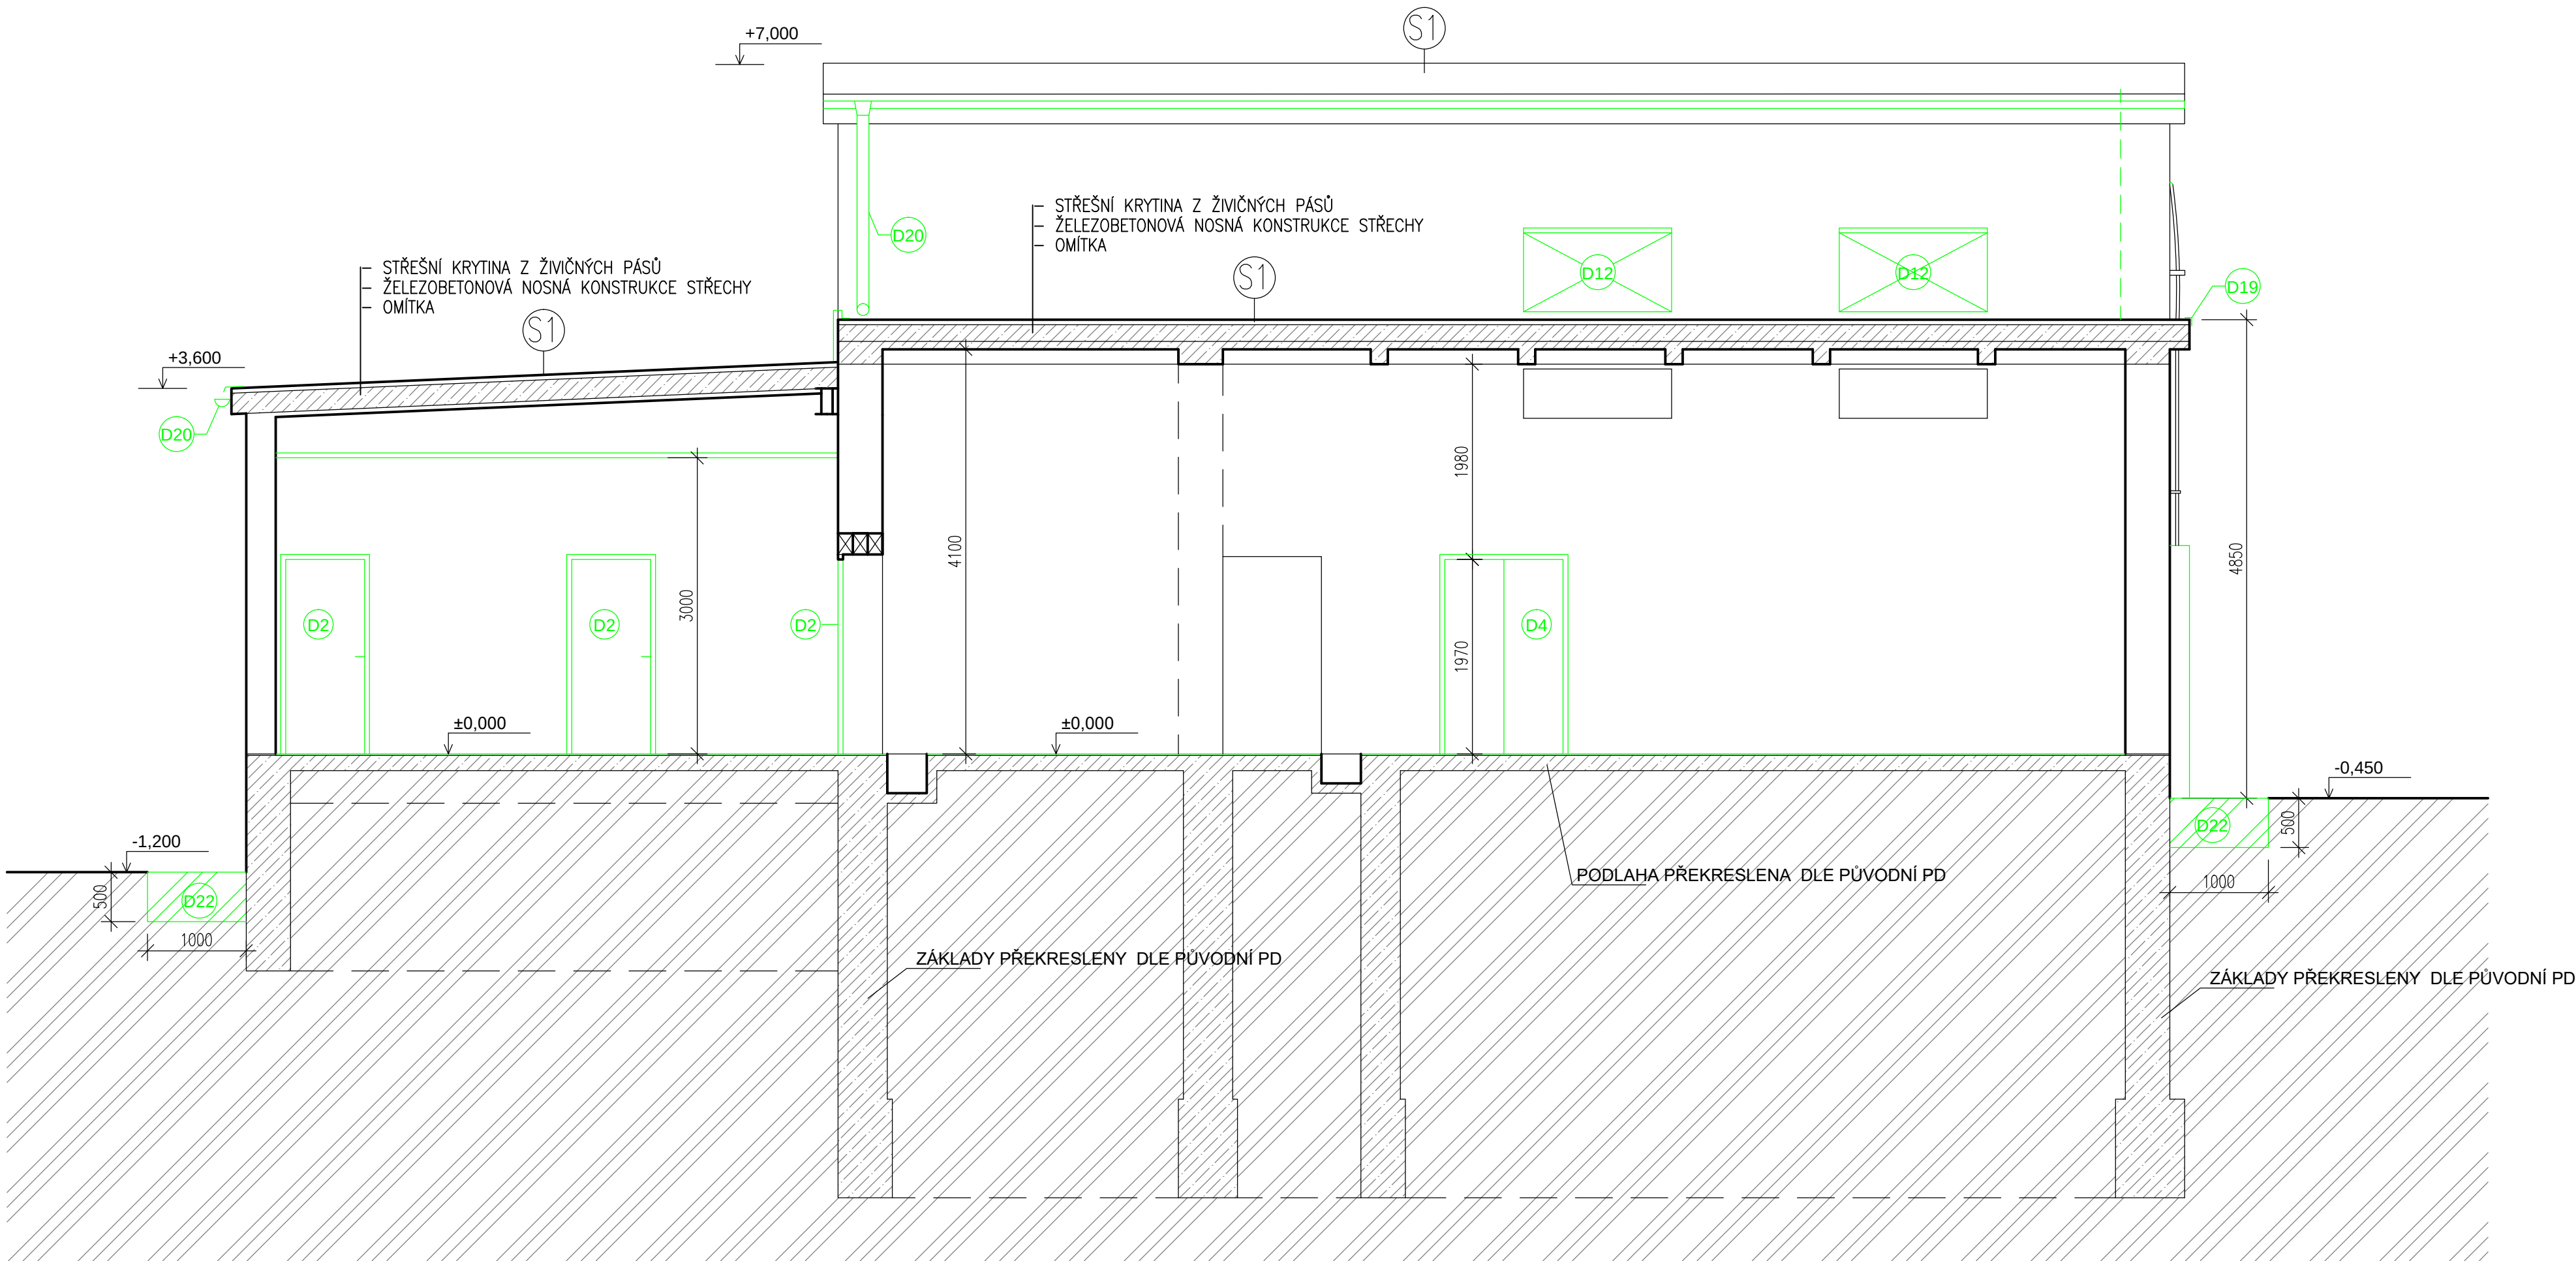

LEGENDA

- STÁVAJÍCÍ KONSTRUKCE
- STÁVAJÍCÍ ŽELEZOBETONOVÉ KONSTRUKCE
- BOURANÉ KONSTRUKCE
PODROBNĚJI viz. TZ
- DEMONTÁŽ A ZPĚTNÁ MONTÁŽ HROMOSVODU S PROVEDENÍM REVIZE
- S1 STŘEŠNÍ KRYTINA Z ŽIVIČNÝCH PÁSŮ

POZNÁMKY K BOURACÍ PRACÍ

- Během bouracích prací je nutno dbát na opatrnost, aby nedošlo k poškození ostatních konstrukcí
- Při provádění bouracích prací je nutno postupovat obezřetně, v případě výskytu nejasností nebo pokud se skutečný stav odchyluje od předpokládaného, je třeba kontaktovat projektanta.
- Pro zajištění bouracích prací ve všech podlažích musí dodavatel použít takovou mechanizaci, která vyhoví únosnosti nosných konstrukcí.
- Při bouracích pracích je nutné věnovat zvýšenou pozornost transportu a skladování vybouraného stavebního materiálu. Při bourání je třeba zamezit shromažďování většího množství materiálu na jednom místě. Případně materiál skladovat co nejbližší nosných svislých konstrukcí.
- Při všech bouracích pracích je třeba dodržet předpisy a platnou legislativu týkající se bezpečnosti práce – tj. zejména 309/2006 Sb. zajištění dalších podmínek bezpečnosti a ochrany zdraví při práci a 591/2006 Požadavky na bezpečnost a ochranu zdraví při práci na staveništích.
- Veškeré bourací práce v nosných konstrukcích mohou být prováděny až po osazení nových nosných prvků a statickém zajištění konstrukce
- Veškeré skladby jsou orientační, budou upřesněny při bouracích prací
- Před započatím bouracích prací dodavatel zpracuje technologický postup bouracích prací.

POZNÁMKA K PROJEKTOVÉ DOKUMENTACI

- Nedílnou součástí výkresové dokumentace je technická zpráva
- Všechny odchylky od projektu, nebo uvažovaného řešení je třeba konzultovat s projektantem
- Bourací práce budou prováděny dle technologických zásad pro bourací práce
- Před zahájením prací je nutné ověřit rozměry z PD přímo na stavbě

2				
1				
Č. změny	Předmět změny	Změnu provedl	Podpis	Datum

Vedoucí projektant – HIP		Ing. Ludmila Rojíčková		 STATIKA, PROJEKCE S.R.O. Havlíčkovo nábřeží 2728/38 702 00 Ostrava–Moravská Ostrava Česká republika www.rpprojekt.cz IČ: 278 51 443 DIČ: CZ27851443 mobil: +420 775 33 43 18 +420 777 19 20 39 e-mail: rojickova@rpprojekt.cz polach@rpprojekt.cz	
Projektant		Martin Polách			
Vypracoval		Bc. Pavel Heczeko			
Stavebník	Dopravní podnik Ostrava a.s. Poděbradova 494/2, 70200 Ostrava, Moravská Ostrava				
Název stavby: PD- částečná rekonstrukce měřírny Sokolská				Profese	Stavební
Část: D-1.1_2 - Stavebně konstrukční řešení				Č. zak.	030322
				Stupeň	DPS
				Datum	08/2022
				Formát	4xA4 (A2)
Název výkresu: Řez A - A- stávající stav, bourací práce				Měřítko 1:50	Číslo výkresu 030322-D.1.1_2-3