


ŘEZ A - A

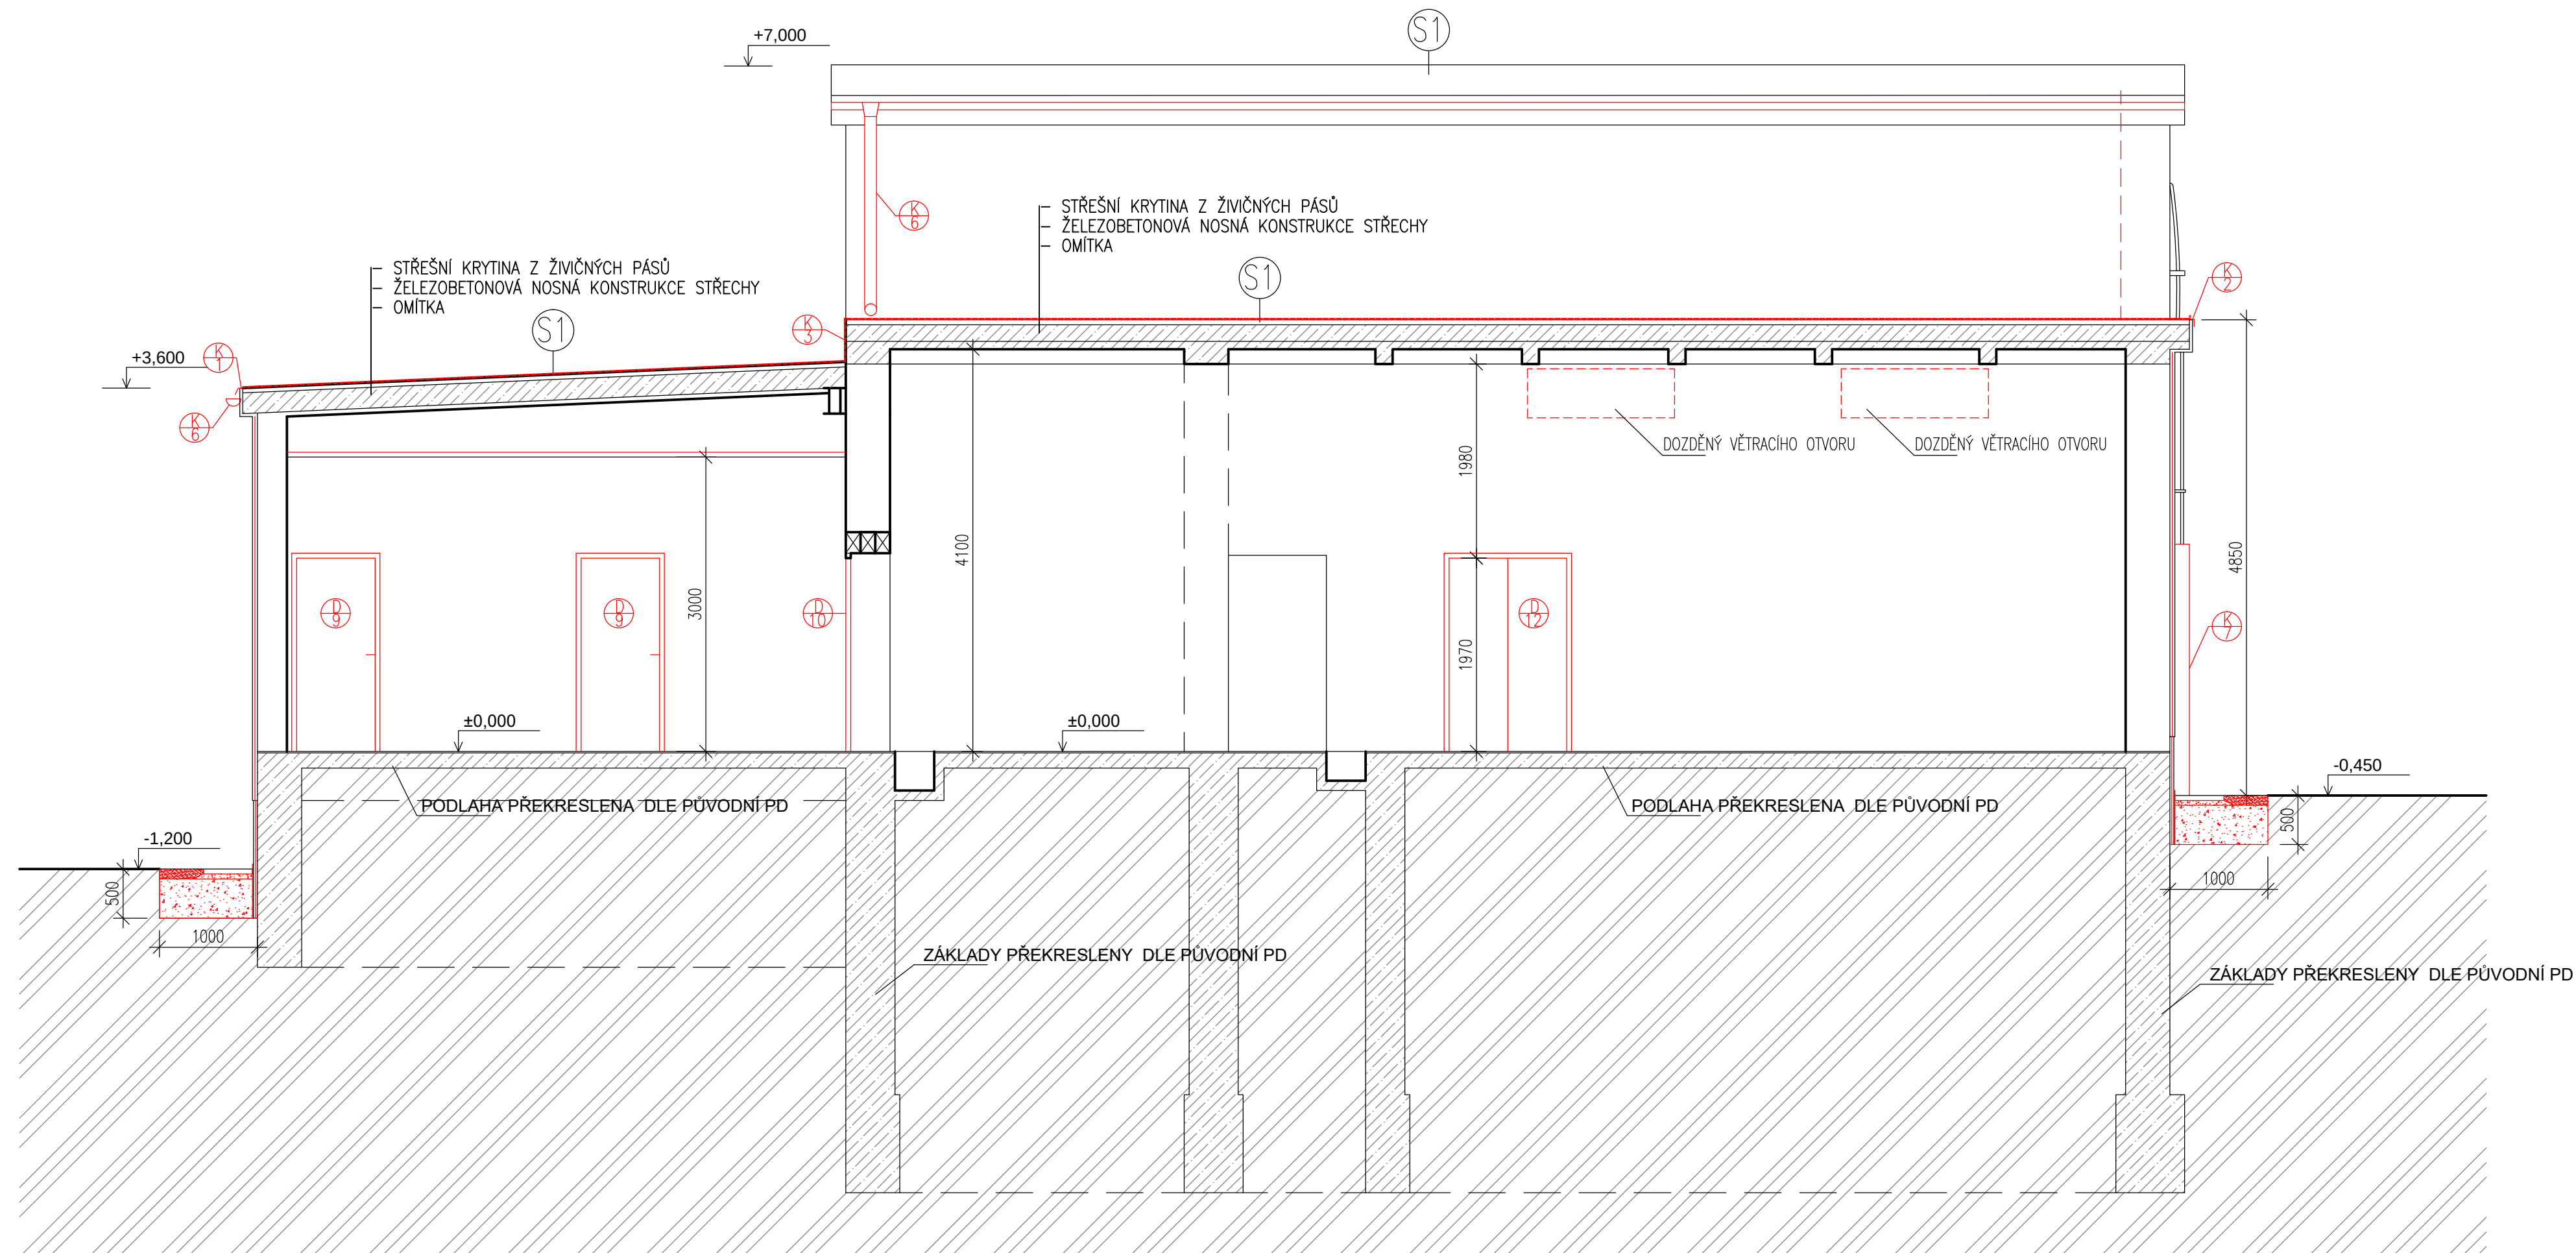

## LEGENDA

- |                                                                                       |   |
|---------------------------------------------------------------------------------------|---|
|  | STÁVAJÍCÍ KONSTRUKCE                                                                                 |
|  | NOVÉ KONSTRUKCE A PRVKY<br>POPIS NOVÝCH KONSTRUKCÍ A PRVKŮ viz. TZ                                   |
|  | STÁVAJÍCÍ ŽELEZOBETONOVÉ KONSTRUKCE                                                                  |
|  | DOZDÍVKY – PÓROBETONOVÉ TVÁRNICE P4<br>NA SYSTÉMOVÉ LEPIDLO                                          |
|  | VENKOVNÍ KONTAKTNÍ ZATEPLOVACÍ SYSTÉM<br>(FASÁDNÍ EPS DESKY TL. 50 MM)<br>(SOKL XPS DESKY TL. 40 MM) |
|  | ZPĚTNÁ MONTÁŽ HROMOSVODU S PROVEDENÍM REVIZE                                                         |

**S1** Po demontáži stávajících klempířských prvků, bude stávající živiničná krytina zkontrolována, případně bubliny budou přeženy a praskliny přepletovány SBS modifikovaným asfaltovým pásem a zataveny. Projekční předpoklad vyspravení je 20% ploch všech rovin střechy. Bude provedena montáž nových klempířských prvků (okapnice, žlabové háky, závětrné lišty apod.) viz odstavec klempířské prkvy. Následně bude provedena asfaltová penetrace na stávající vyspravenou živiničnou krytinu a bude provedena nová celoplošná vrstva z modifikovaných SBS asfaltových pásů s posypem tl.4,5mm,

## POZNÁMKA K PROJEKTOVÉ DOKUMENTACI

- V rámci úpravy fasády a střechy je nutné umístění nových rozvodných elektro skříní, světel, spínačů, zásuvky..atd koordinovat s výkresy rozvodů elektroinstalací vč. potřebných prostupů a otvorů danými konstrukcemi
- V rámci úpravy fasády a střechy je nutné umístění nových rozvodů zdravotnických instalací (voda, odpady, topení, plyn..atd) koordinovat s výkresy této profese vč. potřebných prostupů a otvorů danými konstrukcemi
- Nedílnou součástí výkresové dokumentace je technická zpráva
- Všechny odchylky od projektu, nebo uvažovaného řešení je třeba konzultovat s projektantem
- Před zahájením prací je nutné ověřit rozměry z PD přímo na stavbě

|          |               |               |        |       |
|----------|---------------|---------------|--------|-------|
| 2        |               |               |        |       |
| 1        |               |               |        |       |
| Č. změny | Předmět změny | Změnu provedl | Podpis | Datum |

|                                                          |                                                                                    |                        |  |                                                                                       |   |                                   |                                                          |  |  |
|----------------------------------------------------------|------------------------------------------------------------------------------------|------------------------|--|---------------------------------------------------------------------------------------|---|-----------------------------------|----------------------------------------------------------|--|--|
| Vedoucí projektant – HIP                                 |                                                                                    | Ing. Ludmila Rojíčková |  |  | R&P PROJEKT<br>STATIKA, PROJEKCE S.R.O.                                                                                               |                                   | mobil:<br>+420 775 33 43 18<br>+420 777 19 20 39         |  |  |
| Projektant                                               |                                                                                    | Martin Polách          |  |                                                                                       | Havičkovo nábřeží 2728/38<br>702 00 Ostrava–Moravská Ostrava<br>Česká republika<br>www.rpprojekt.cz<br>IČ: 278 51 443 DIČ: CZ27851443 |                                   | e-mail:<br>rojickova@rpprojekt.cz<br>polach@rpprojekt.cz |  |  |
| Vypracoval                                               |                                                                                    | Bc. Pavel Heczko       |  |                                                                                       |   |                                   |                                                          |  |  |
| Stavebník                                                | Dopravní podnik Ostrava a.s.<br>Poděbradova 494/2, 70200 Ostrava, Moravská Ostrava |                        |  |                                                                                       |   |                                   |                                                          |  |  |
| Název stavby: PD- částečná rekonstrukce měřírny Sokolská |                                                                                    |                        |  |                                                                                       | Profese   | Stavební                          |                                                          |  |  |
| Část: D-1.1_2 - Stavebně konstrukční řešení              |                                                                                    |                        |  |                                                                                       | Č. zak.   | 030322                            |                                                          |  |  |
|                                                          |                                                                                    |                        |  |                                                                                       | Stupeň   | DPS                               |                                                          |  |  |
|                                                          |                                                                                    |                        |  |                                                                                       | Datum   | 08/2022                           |                                                          |  |  |
|                                                          |                                                                                    |                        |  |                                                                                       | Formát   | 4xA4 (A2)                         |                                                          |  |  |
| Název výkresu: Řez A - A- nový stav                      |                                                                                    |                        |  |                                                                                       | Měřítko<br>1:50   | Číslo výkresu<br>030322-D.1.1_2-8 |                                                          |  |  |