
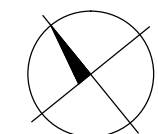


# PŮDORYS STŘECHY

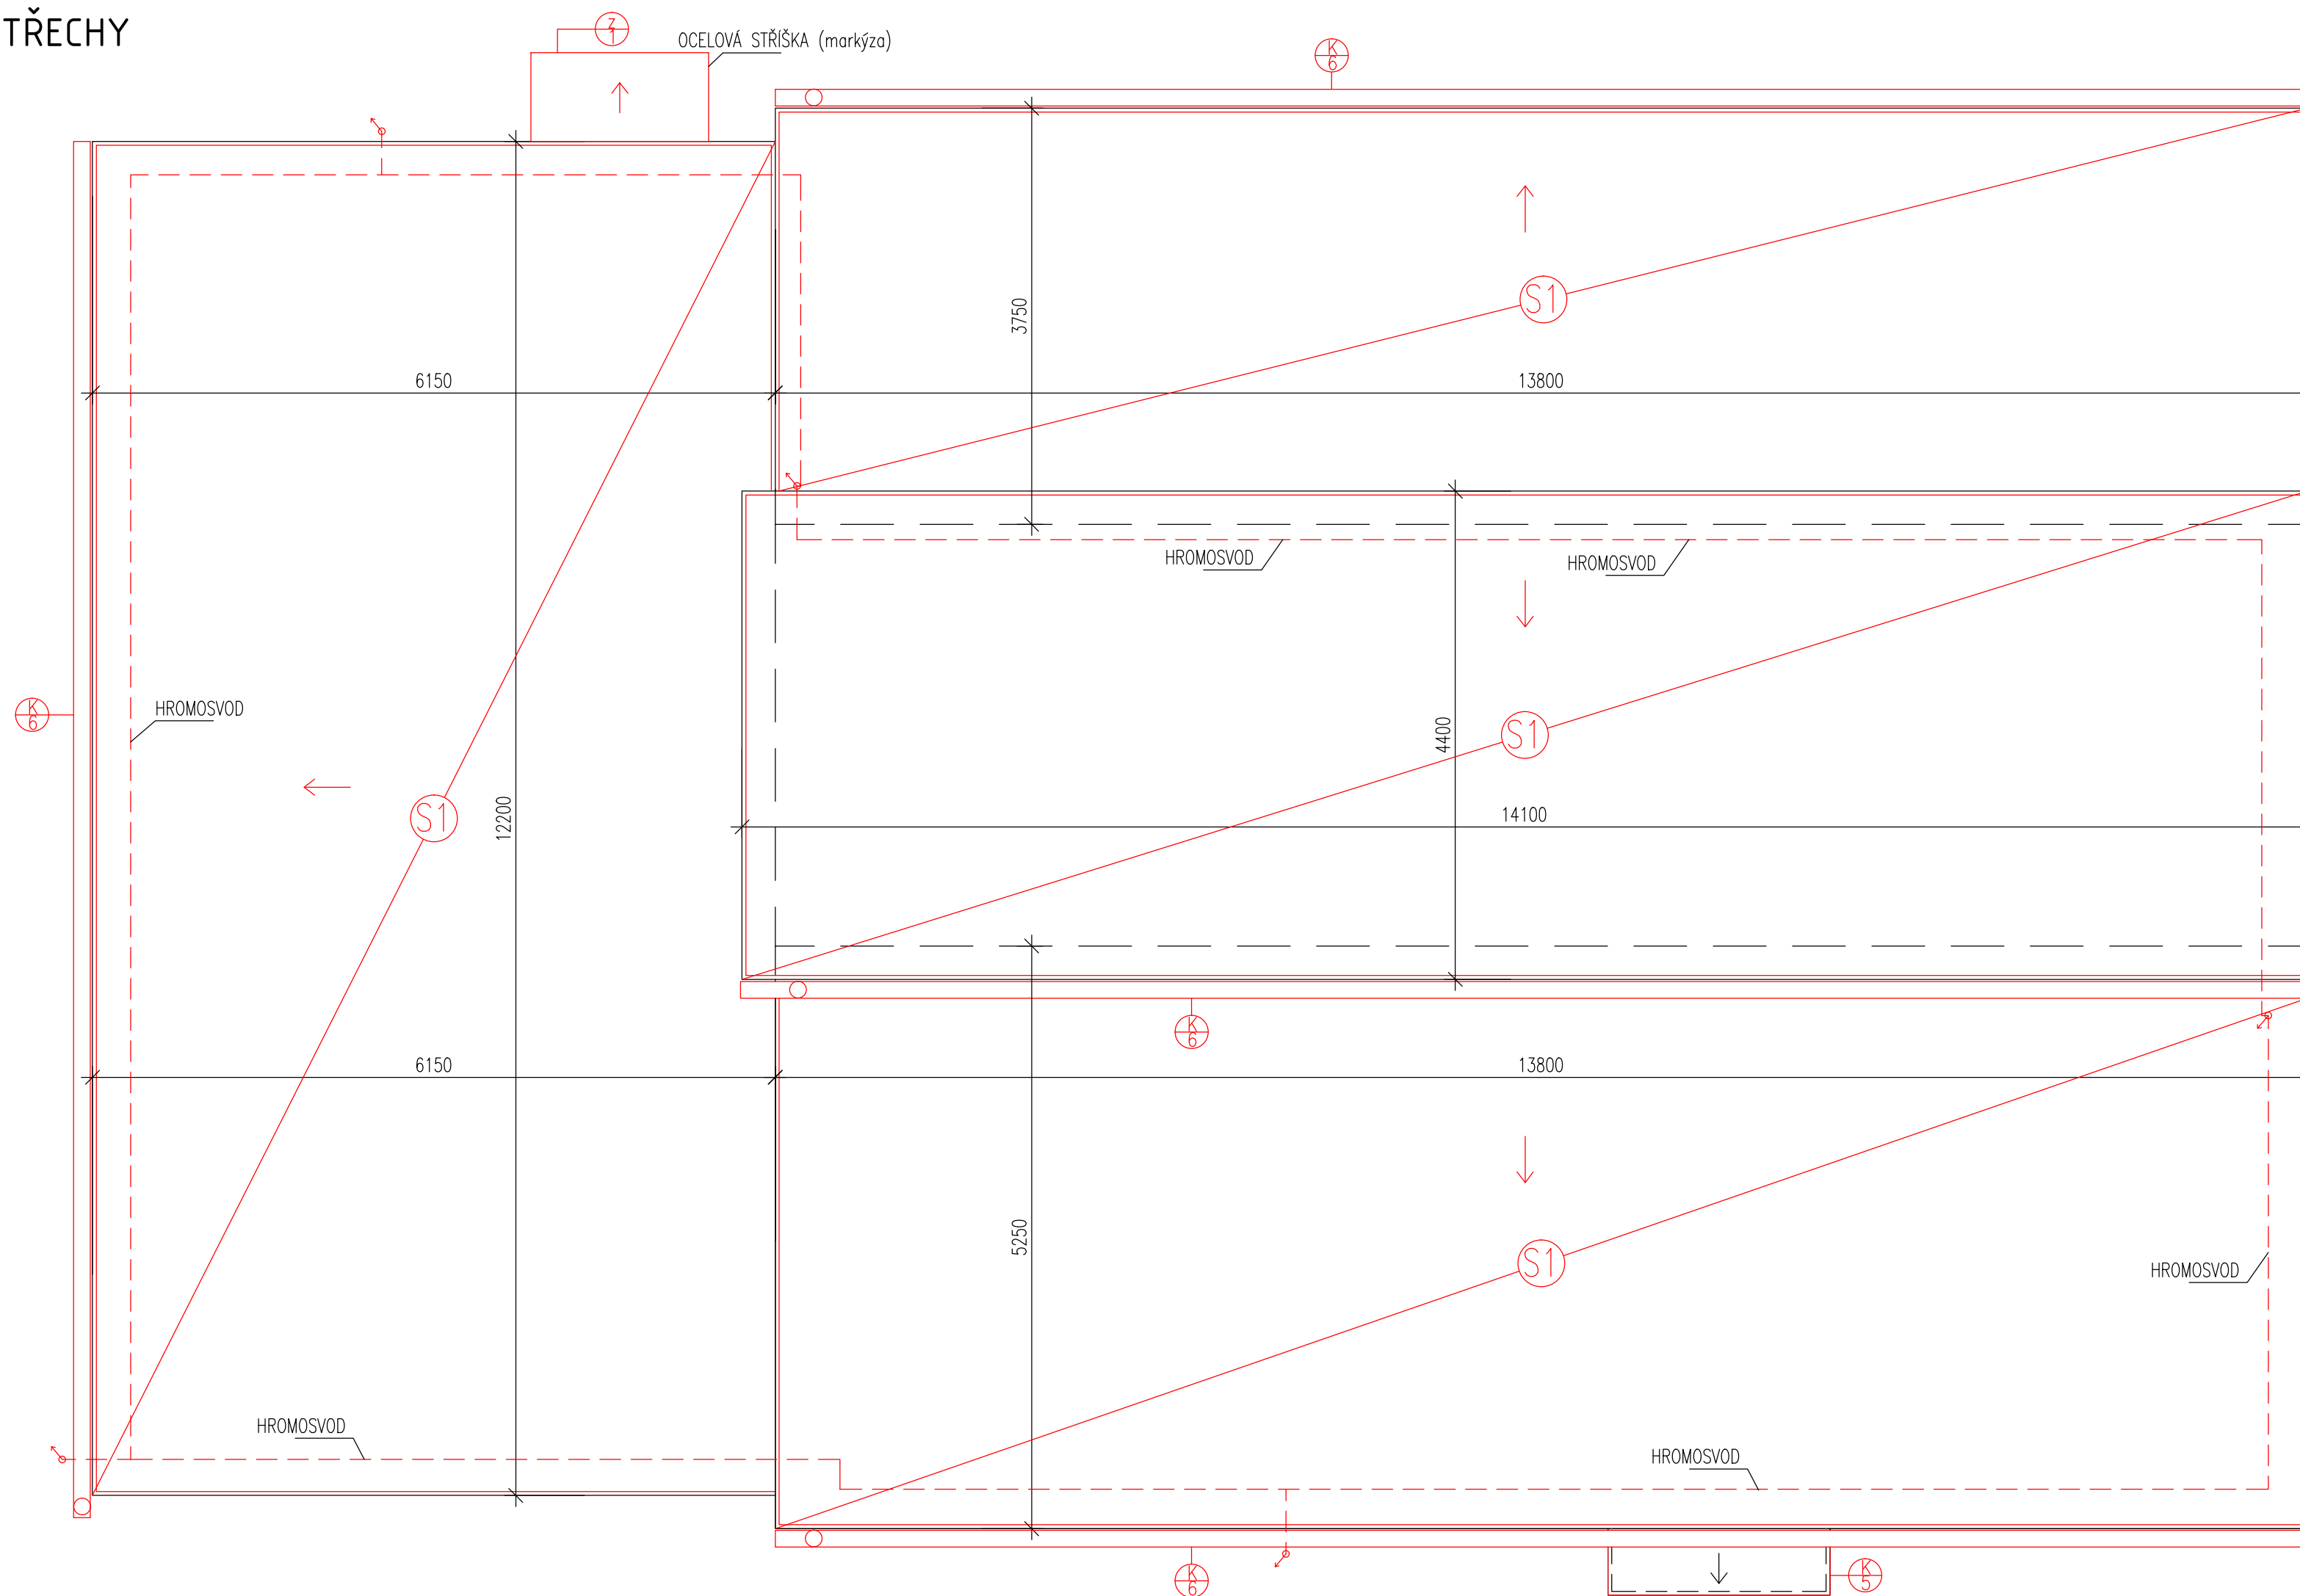

## POZNÁMKA K PROJEKTOVÉ DOKUMENTACI

- V rámci úpravy fasády a střechy je nutné umístění nových rozvodných elektro skříní, světel, spínače, zásuvky...atd koordinovat s výkresy rozvodů elektroinstalací vč. potřebných průstupů a otvorů danými konstrukcemi
- V rámci úpravy fasády a střechy je nutné umístění nových rozvodů zdravotnických instalací (voda, odpady, topení, plyn...atd) koordinovat s výkresy této profese vč. potřebných průstupů a otvorů danými konstrukcemi
- Nedílnou součástí výkresové dokumentace je technická zpráva
- Všechny odchylky od projektu, nebo uvažovaného řešení je třeba konzultovat s projektantem
- Před zahájením prací je nutné ověřit rozměry z PD přímo na stavbě

## LEGENDA

- STÁVAJÍCÍ KONSTRUKCE  
 NOVÉ KONSTRUKCE A PRVKY  
 POPIS NOVÝCH KONSTRUKCÍ A PRVKŮ viz. TZ  
 --- MONTÁŽ HROMOSVODU S PROVEDENÍM REVIZE – PŘESNÉ UMÍSTĚNÍ VIZ. SAMOSTATNÁ ČÁST PD

(S1)

Po demontáži stávajících klempířských prvků, bude stávající živičná krytina zkontrolována, případné bubliny budou prořeženy a praskliny přepletovány SBS modifikovaným asfaltovým pásem a zataveny. Projektční předpoklad vyspravení je 20% ploch všech rovin střechy. Bude provedena montáž nových klempířských prvků (okapnice, žlabové háky, závětrné lišty apod.) viz odstavec klempířské prvky. Následně bude provedena asfaltová penetrace na stávající vyspravenou živičnou krytinu a bude provedena nová celoplošná vrstva z modifikovaných SBS asfaltových pásů s posypem tl.4,5mm,

|          |               |               |        |       |
|----------|---------------|---------------|--------|-------|
| 2        |               |               |        |       |
| 1        |               |               |        |       |
| Č. změny | Předmět změny | Změnu provedl | Podpis | Datum |

|   |                                                                                    |                        |  |   |  |                                           |
|---|------------------------------------------------------------------------------------|------------------------|--|---|--|-------------------------------------------|
| Vedoucí projektant – HIP                                                                                                  |                                                                                    | Ing. Ludmila Rojíčková |  | <div><div><div>STATIKA, PROJEKCE S.R.O.</div><div>mobilit:<br/>+420 775 33 43 18<br/>+420 777 19 20 39</div></div></div> |  |                                           |
| Projektant   |                                                                                    | Martin Poláček         |  |   |  |                                           |
| Vypracoval   |                                                                                    | Bc. Pavel Heczko       |  | Havlíčková nábřeží 2728/38<br>702 00 Ostrava–Moravská Ostrava<br>Česká republika<br>www.rpprojekt.cz<br>IČ: 278 51 443 DIČ: CZ27851443                                                                        |  |                                           |
| Stavebník   | Dopravní podnik Ostrava a.s.<br>Poděbradova 494/2, 70200 Ostrava, Moravská Ostrava |                        |  | e-mail:<br>rojickova@rpprojekt.cz<br>polach@rpprojekt.cz   |  |                                           |
| Název stavby: <b>PD- částečná rekonstrukce měřírny Sokolská</b><br><br>Část: <b>D-1.1_2 - Stavebně konstrukční řešení</b> |                                                                                    |                        |  | Profese   |  | Stavební                                  |
|   |                                                                                    |                        |  | Č. zak.   |  | 030322                                    |
|   |                                                                                    |                        |  | Stupeň   |  | DPS                                       |
|   |                                                                                    |                        |  | Datum   |  | 08/2022                                   |
| Název výkresu: <b>Půdorys střechy - nový stav</b>                                                                         |                                                                                    |                        |  | Formát   |  | 4xA4 (A2)                                 |
|   |                                                                                    |                        |  | Měřítko<br>1:50   |  | Číslo výkresu<br><b>030322-D.1.1_2-10</b> |