


PŮDORYS
1.NP

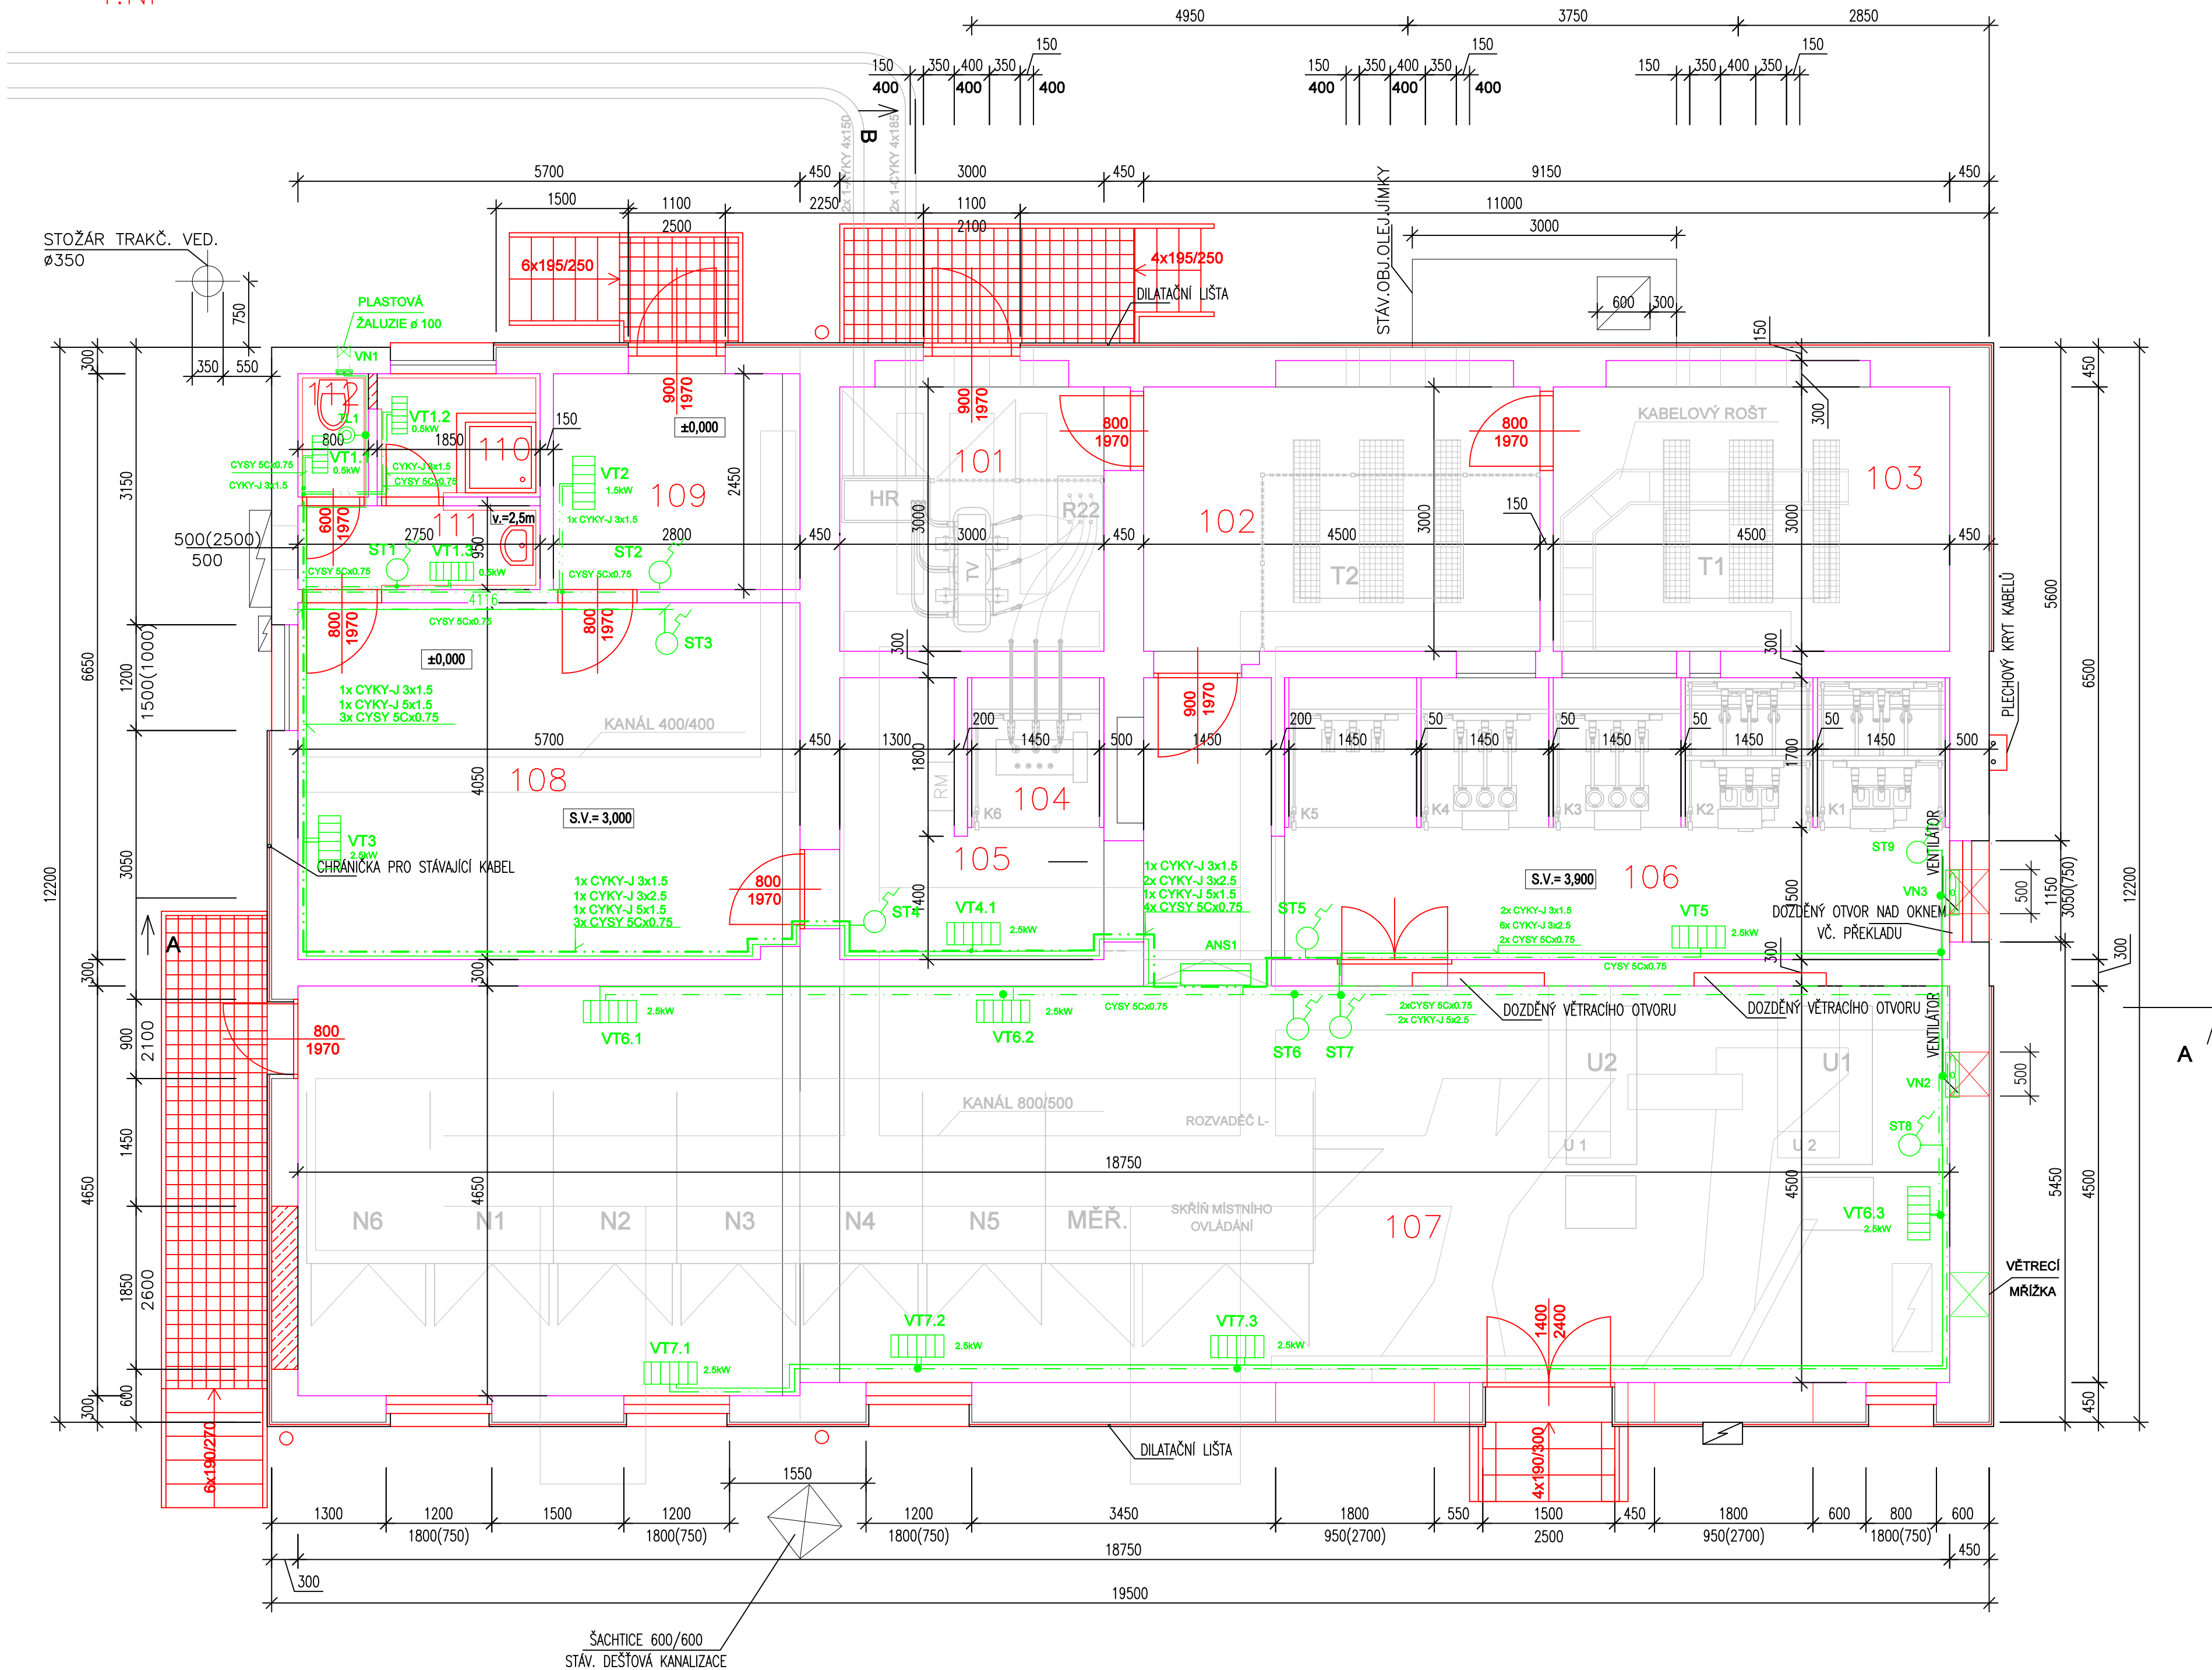

LEGENDA MÍSTNOSTÍ

ČÍSLO MÍSTNOSTI	POPIS MÍSTNOSTI	PLOCHA [m]	PODLAHA	STĚNY	STROP
101	TRANSFORMÁTOR Td DILEN	10,00	EPOXIDOVÁ STĚRKA	MALBA	MALBA
102	TRAKČNÍ TRANSFORMÁTOR	14,57	EPOXIDOVÁ STĚRKA	OMITKA+MALBA	OMITKA+MALBA
103	TRAKČNÍ TRANSFORMÁTOR	14,40	EPOXIDOVÁ STĚRKA	OMITKA+MALBA	OMITKA+MALBA
104	TRANSFORMÁTOR VL. SPOTŘEBY	2,55	PVC	OMITKA+MALBA	OMITKA+MALBA
105	CHODBA	7,00	PVC	OMITKA+MALBA	OMITKA+MALBA
106	ROZVODNA 22 kV	29,30	PVC	OMITKA+MALBA	OMITKA+MALBA
107	ROZVODNA 0,6 kV	84,40	PVC	OMITKA+MALBA	OMITKA+MALBA
108	VELIN, DÁLKOVÉ OVLÁDÁNÍ	23,08	PVC	OMITKA+MALBA	SAMONOSNÝ SDK PODHLED
109	ZÁDVEŘÍ	6,86	PVC	OMITKA+MALBA	SAMONOSNÝ SDK PODHLED
110	SPRCHA	2,60	KR, DLAŽBA	KER. OBKLAD	SAMONOSNÝ SDK PODHLED
111	UMÝVARNA	2,61	KR, DLAŽBA	KER. OBKLAD	SAMONOSNÝ SDK PODHLED
112	WC	1,12	KR, DLAŽBA	KER. OBKLAD	SAMONOSNÝ SDK PODHLED

LEGENDA

- TERMOSTAT EBERLE AZT-A 52451
- VENTILÁTOR AXIÁLNÍ DALAP RAB TURBO 500
- VENTILÁTOR AXIÁLNÍ DALAP RAB TURBO 250
- VENTILÁTOR VENTS 100MATL
- ZÁVĚSNÝ TOPNÝ KONVEKTOR TYP CWM
- VENTILAČNÍ KOVOVÁ MRŽKASE SAMOTIŽNOU ŽALUZII TYP SMP 250
- KABEL CYKY-J 3(5)x1.5(2.5)
- VODIČ CYSY 5Cx0.75
- KRABICE INSTALAČNÍ KR68, KR97

NAPĚTOVÁ SOUSTAVA : 3+N+PE, 50Hz, 400/230V
OCHRANA PŘED NDN : DLE ČSN 335000-4-41
SAMOČINNÝM ODPOJENÍM OD ZDROJE

Měřítka:	Stupeň PD:	DPS	Autorizoval:	Ing. Rudinská	a	Provedl:	Datum:
/	Datum:	07/2022	Odp. projektant:	Ing. Kostelenec.	b		
	Název *.dwg:	DPOelinstal	Zpracoval:	Vévodová	c		
Investor:	ČEZ Distribuce, a.s.	Název stavby:	Částečná rekonstrukce měničny Sokolská USM XII				
ENPRO Energo ENPRO Energo s.r.o. Sokolská 137/46, 757 01 Valašské Meziříčí IČ: 286 28 860 DIČ: CZ286288600 Projektová kancelář Ostrava	Č. stavby:	Formát:	A4-8	D1	S003-Elektroinstalace		
	Název výkresu:	ELEKTROINSTALACE TOPENÍ A VENTILÁTOTŮ					Č. výkresu:
						21-0423-303	