


PŮDORYS 1.NP

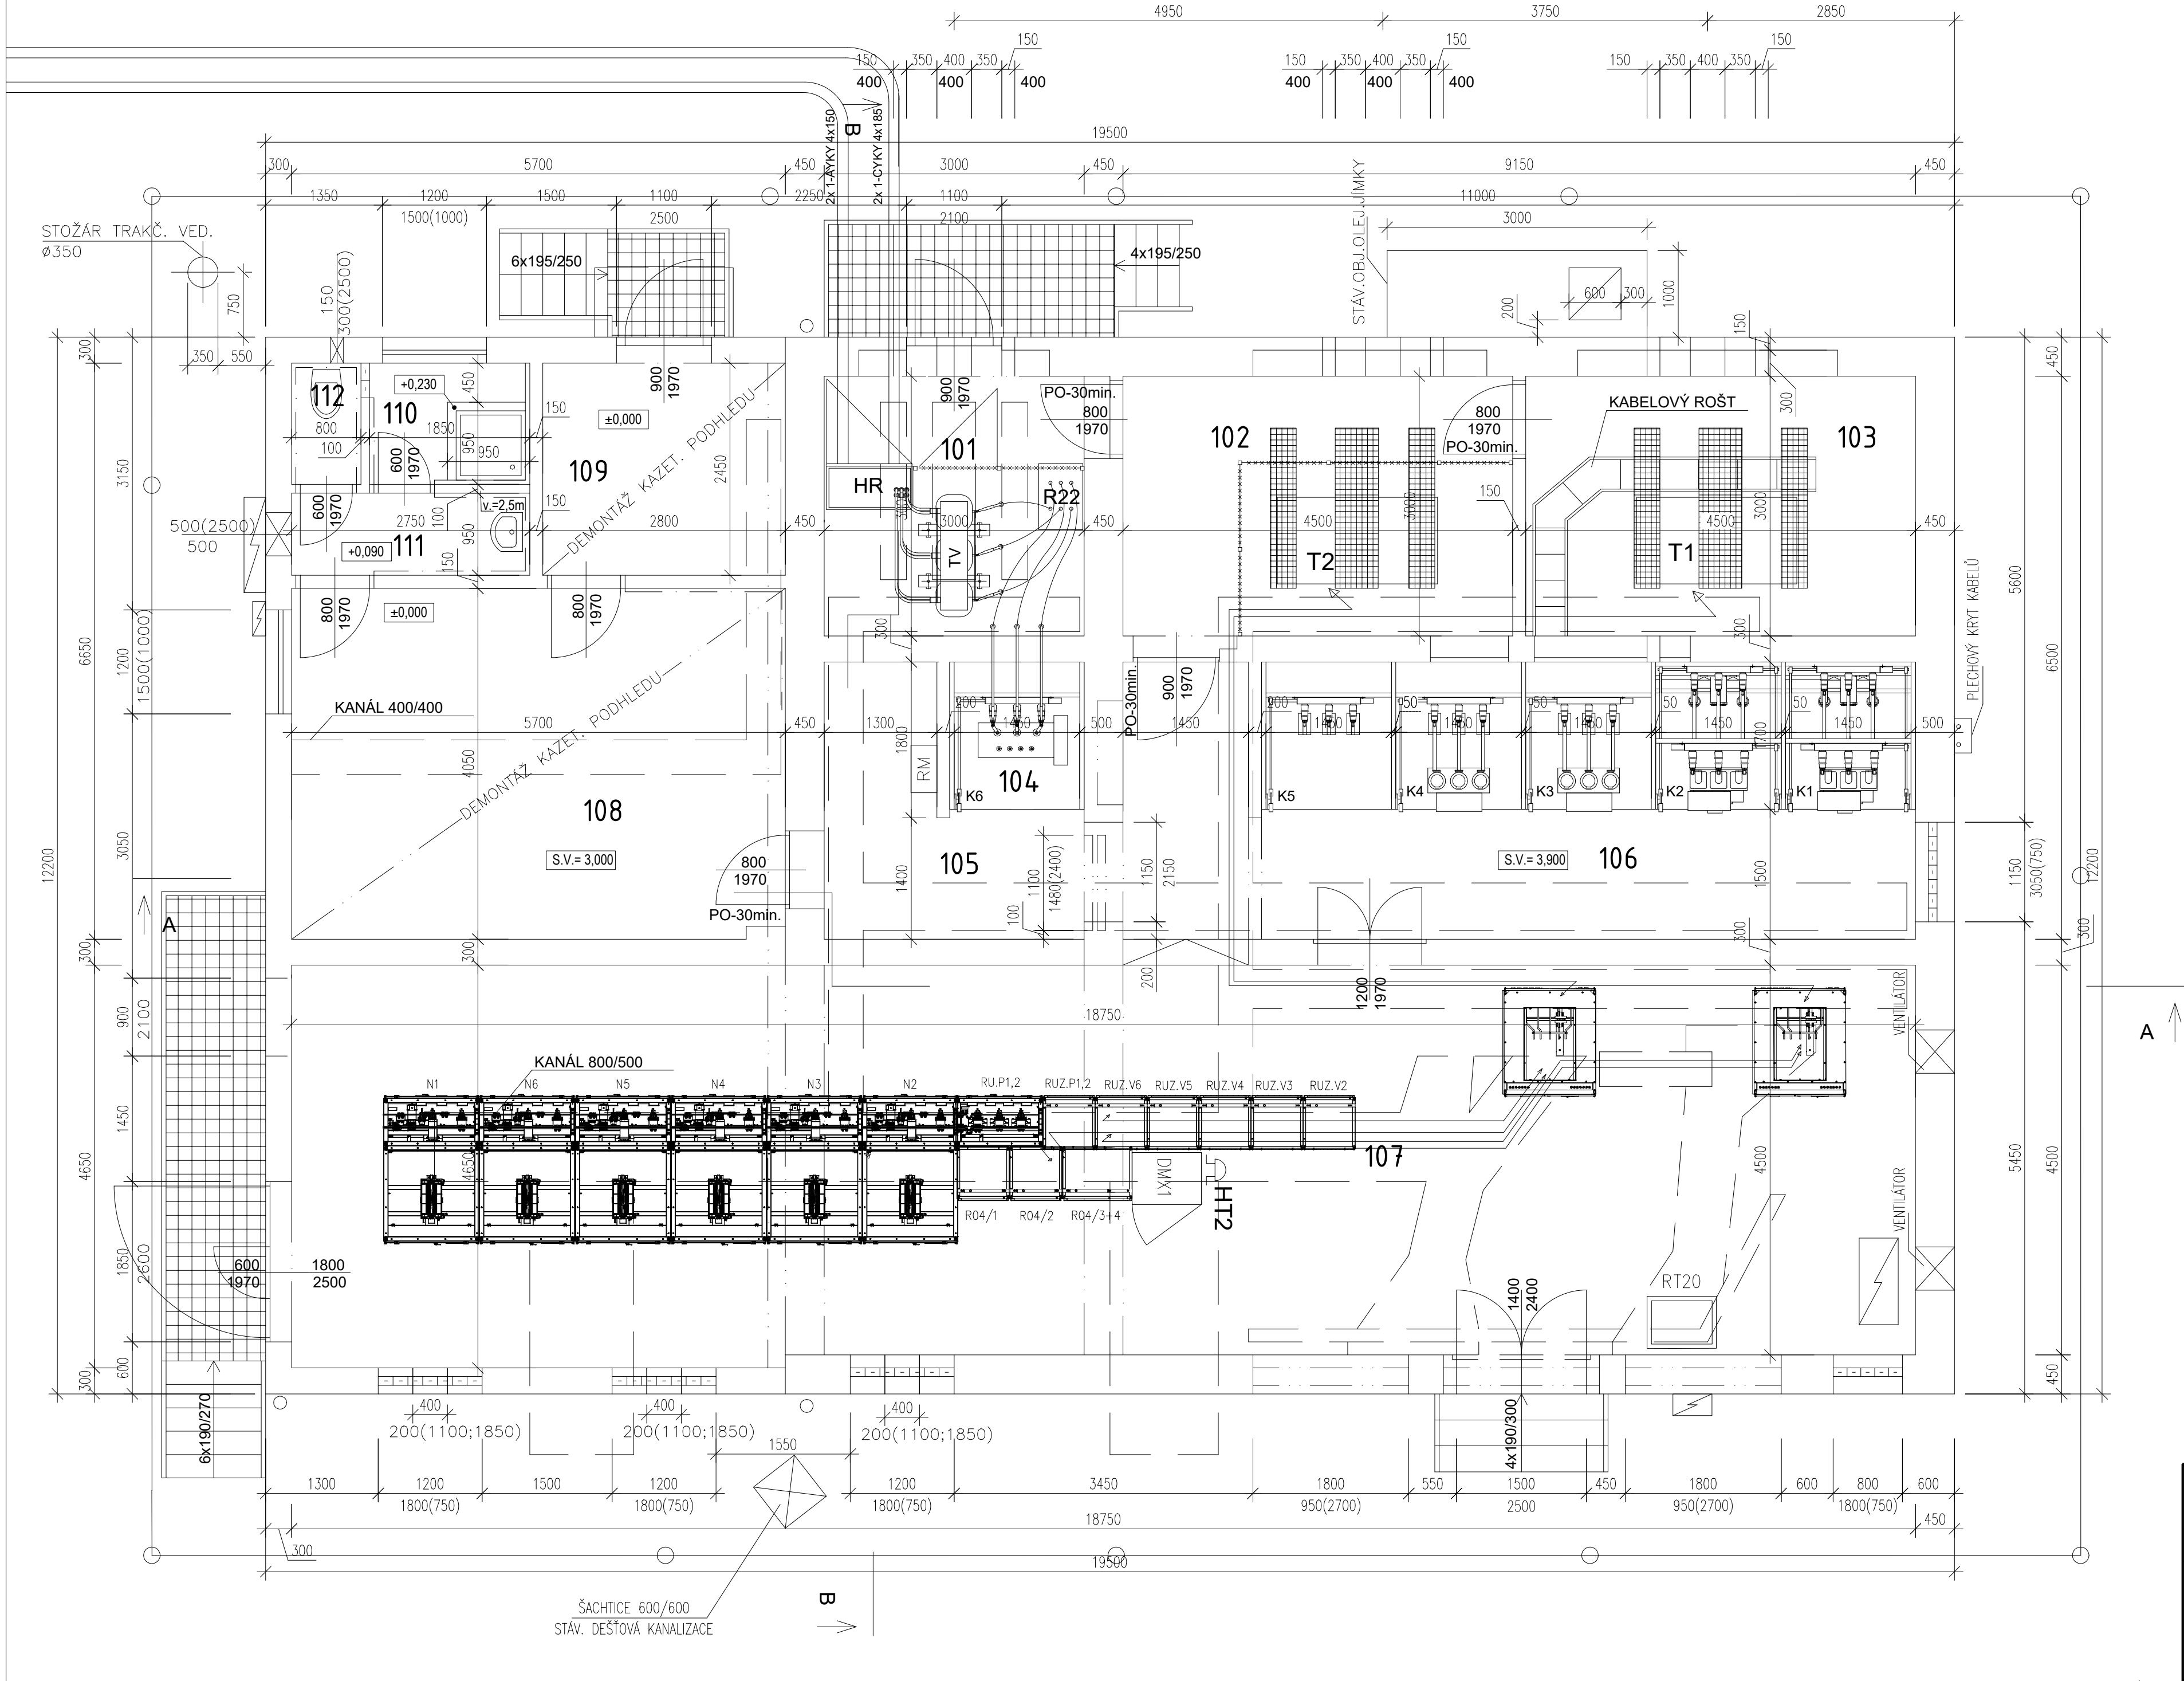

LEGENDA MÍSTNOSTÍ

ČÍSLO MÍSTNOSTI	POPIS MÍSTNOSTI	PLOCHA [m]	PODLAHA	STĚNY	STROP
101	TRANSFORMÁTOR T _b DÍLEN	10,00	BET. MAZANINA GUM. KOBEREC	OMÍTKA	OMÍTKA
102	TRAKČNÍ TRANSFORMÁTOR	14,57	BET. MAZANINA	OMÍTKA	OMÍTKA
103	TRAKČNÍ TRANSFORMÁTOR	14,40	BET. MAZANINA	OMÍTKA	OMÍTKA
104	TRANSFORMÁTOR VL. SPOTŘEBY	2,55	BET. MAZANINA	OMÍTKA	OMÍTKA
105	CHODBA	7,00	LINOLEUM GUM. KOBEREC	OMÍTKA	OMÍTKA
106	ROZVODNA 22 kV	29,30	LINOLEUM GUM. KOBEREC	OMÍTKA	OMÍTKA
107	ROZVODNA 0,6 kV	84,40	LINOLEUM GUM. KOBEREC	OMÍTKA	OMÍTKA
108	VELÍN, DÁLKOVÉ OVLÁDÁNÍ	23,08	KOBEREC	OMÍTKA	KAZETOVÝ PODHLED
109	ZÁDVEŘÍ	6,86	LINOLEUM	OMÍTKA	KAZETOVÝ PODHLED
110	SPRCHA	2,60	KR. DLAŽBA	KER. OBKLAD OMÍTKA	OMÍTKA
111	UMÝVÁRNA	2,61	KR. DLAŽBA	KER. OBKLAD OMÍTKA	OMÍTKA
112	WC	1,12	KR. DLAŽBA	KER. OBKLAD OMÍTKA	OMÍTKA

Měřítko:	Stupeň PD:	DPS	Autorizoval:	Ing. Rudinská	a	Provedl:		Datum:		
1:50	Datum:	05/2022	Odp. projektant:	Ing. Kostelenc	b					
	Název *.dwg:	DPOdisR0.6	Zpracoval:	Ing. Kostelenc	c					
Investor:	DPO, a.s.		Název stavby: Částečná rekonstrukce měřírny Sokolská USM XII							
ENPRO Energo ENPRO Energo s.r.o. Sokolská 137/45, 757 01 Valašské Meziříčí IČ: 286 28 250 DIČ: CZ28628250 Projektová kancelář Ostrava			Č. stavby:		Formát:	A4-6	D2	D2.1 – Technologie 660 V		
			Název výkresu:					Č. výkresu:		
			Dispozice technologie R0,6kV měřírny USM XII Sokolská					21-0423-002		