


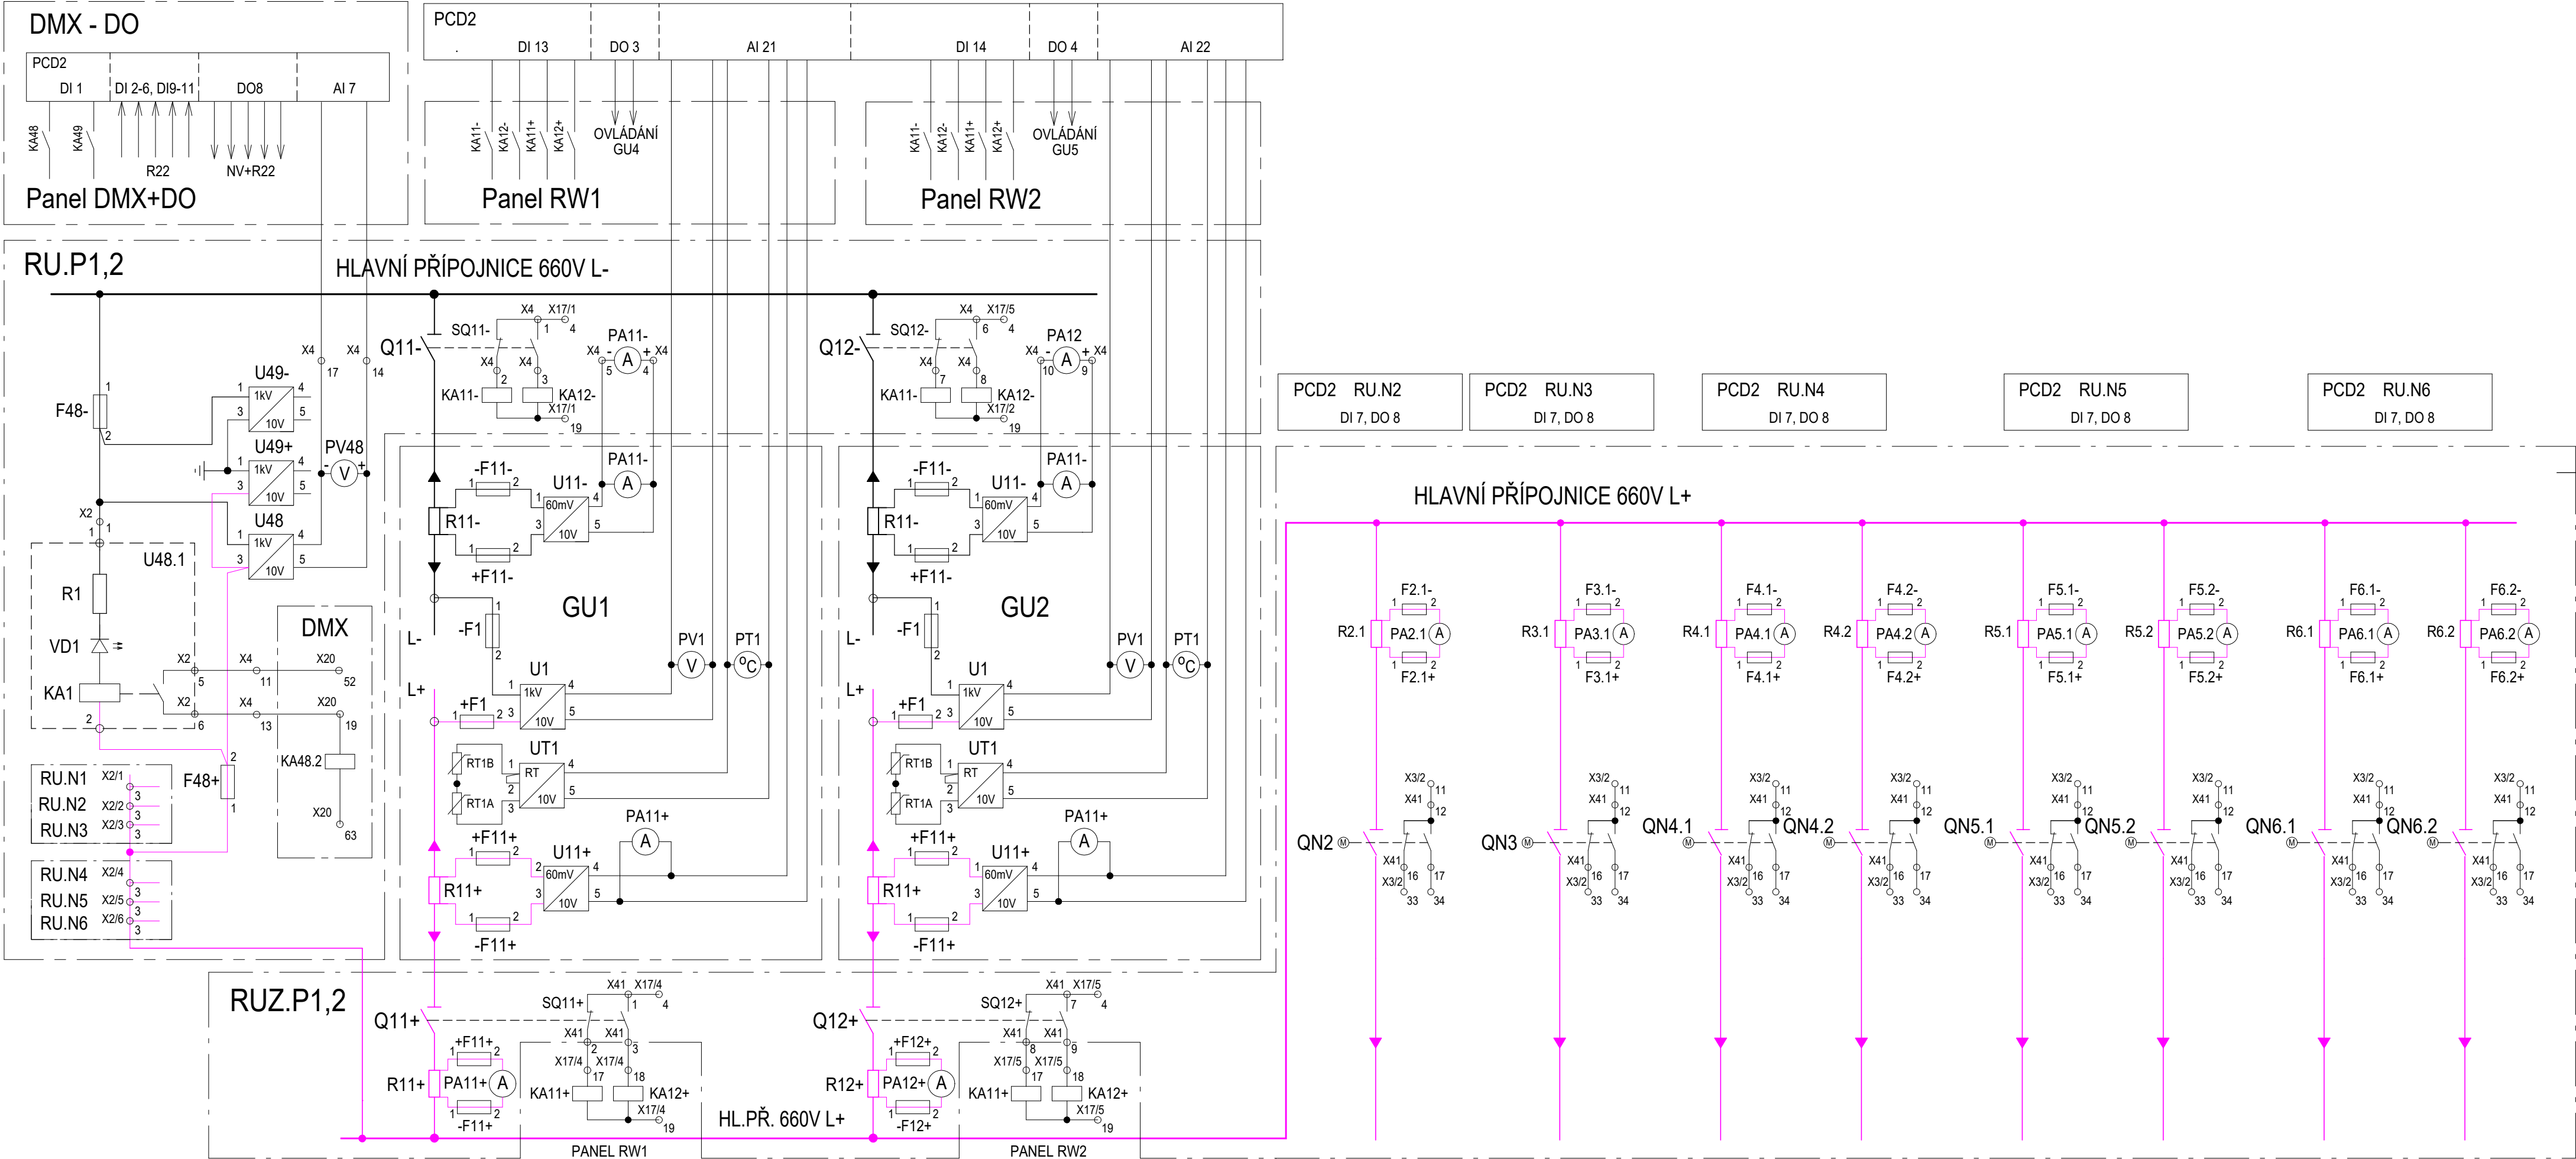

Měřítka: /	Stupeň PD:	DPS	Autorizoval:	Ing. Rudinská	Změny: a b c	Provedl:	Datum:
	Datum:	08/2022	Odp. projektant:	Ing. Kostelenec			
	Název *.dwg:	DPOevops	Zpracoval:	Ing. Kostelenec			
Investor:	DPO, a.s.		Název stavby: Částečná rekonstrukce měřírny Sokolská USM XII				
EE ENPRO Energo ENPRO Energo s.r.o. Sokolská 137/45, 757 01 Valašské Meziříčí IČ: 286 28 250 DIČ: CZ28628250 Projektová kancelář Ostrava			Č. stavby:	Formát:	A4-6	D2	PS01 – Technologie 660 V
			Název výkresu:				Č. výkresu:
			Pomocné obvody RU.P1,2 RZ.P1,2 a GU1,2				21-0423-007