






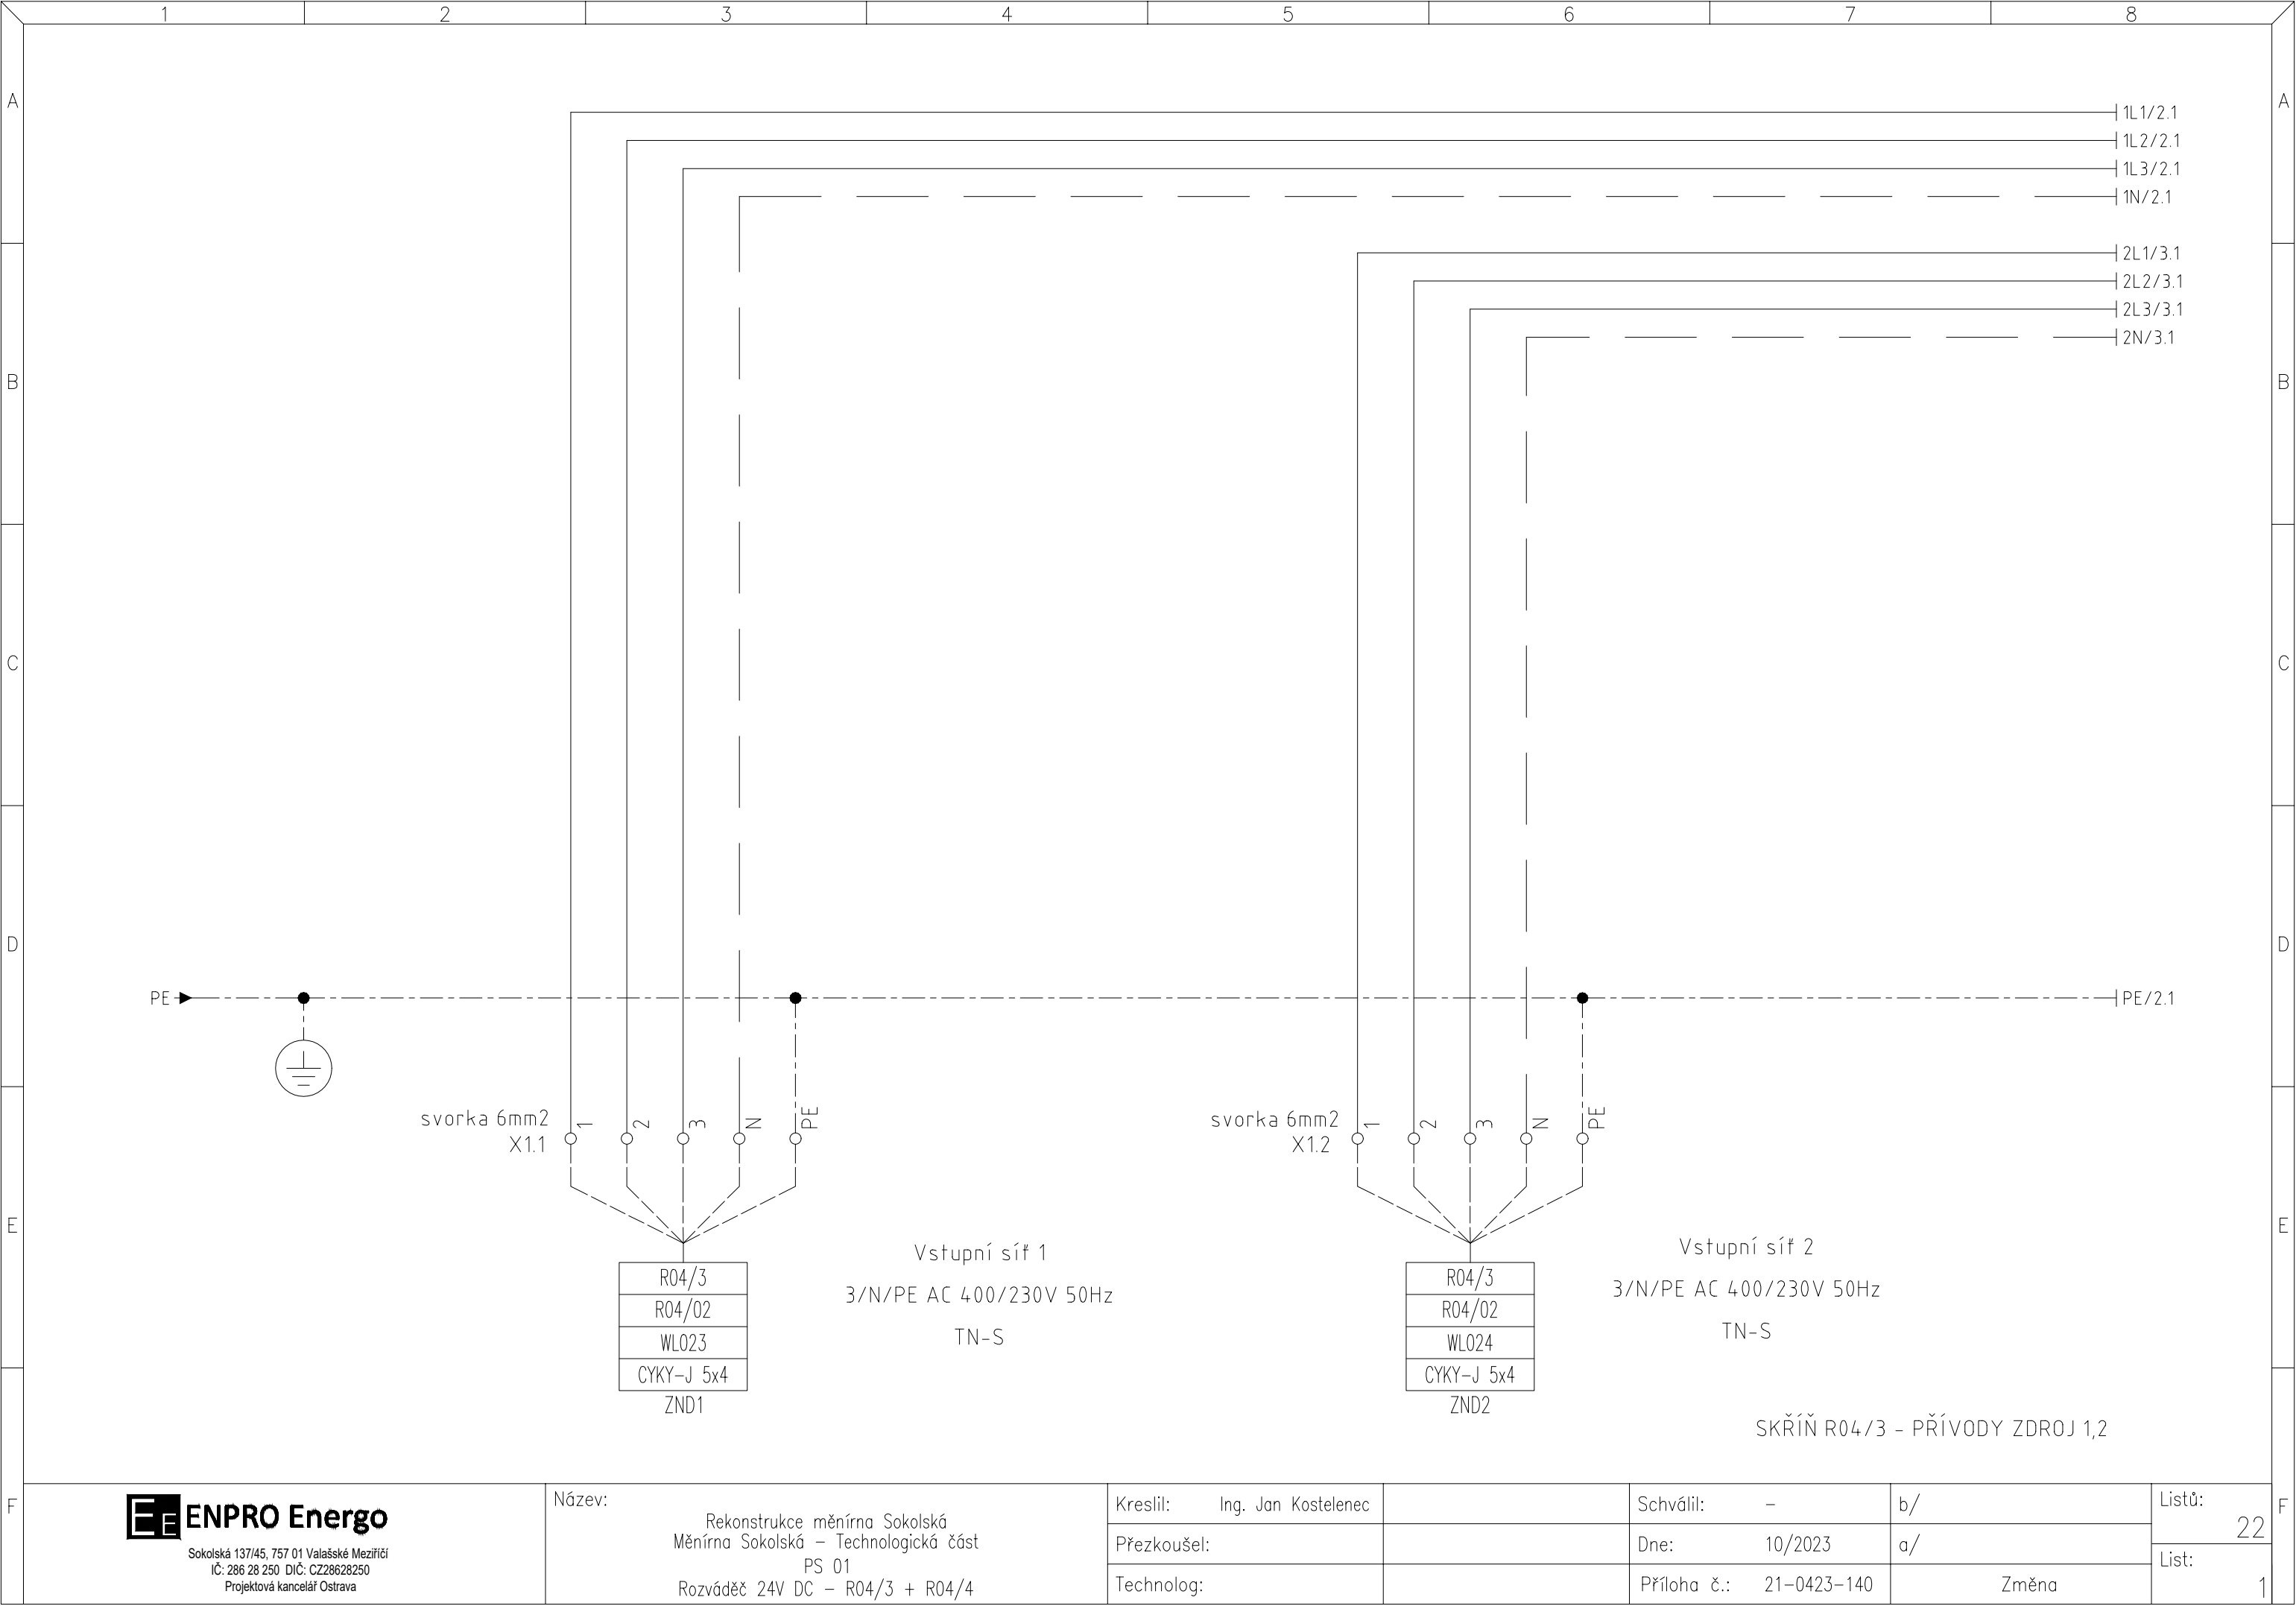


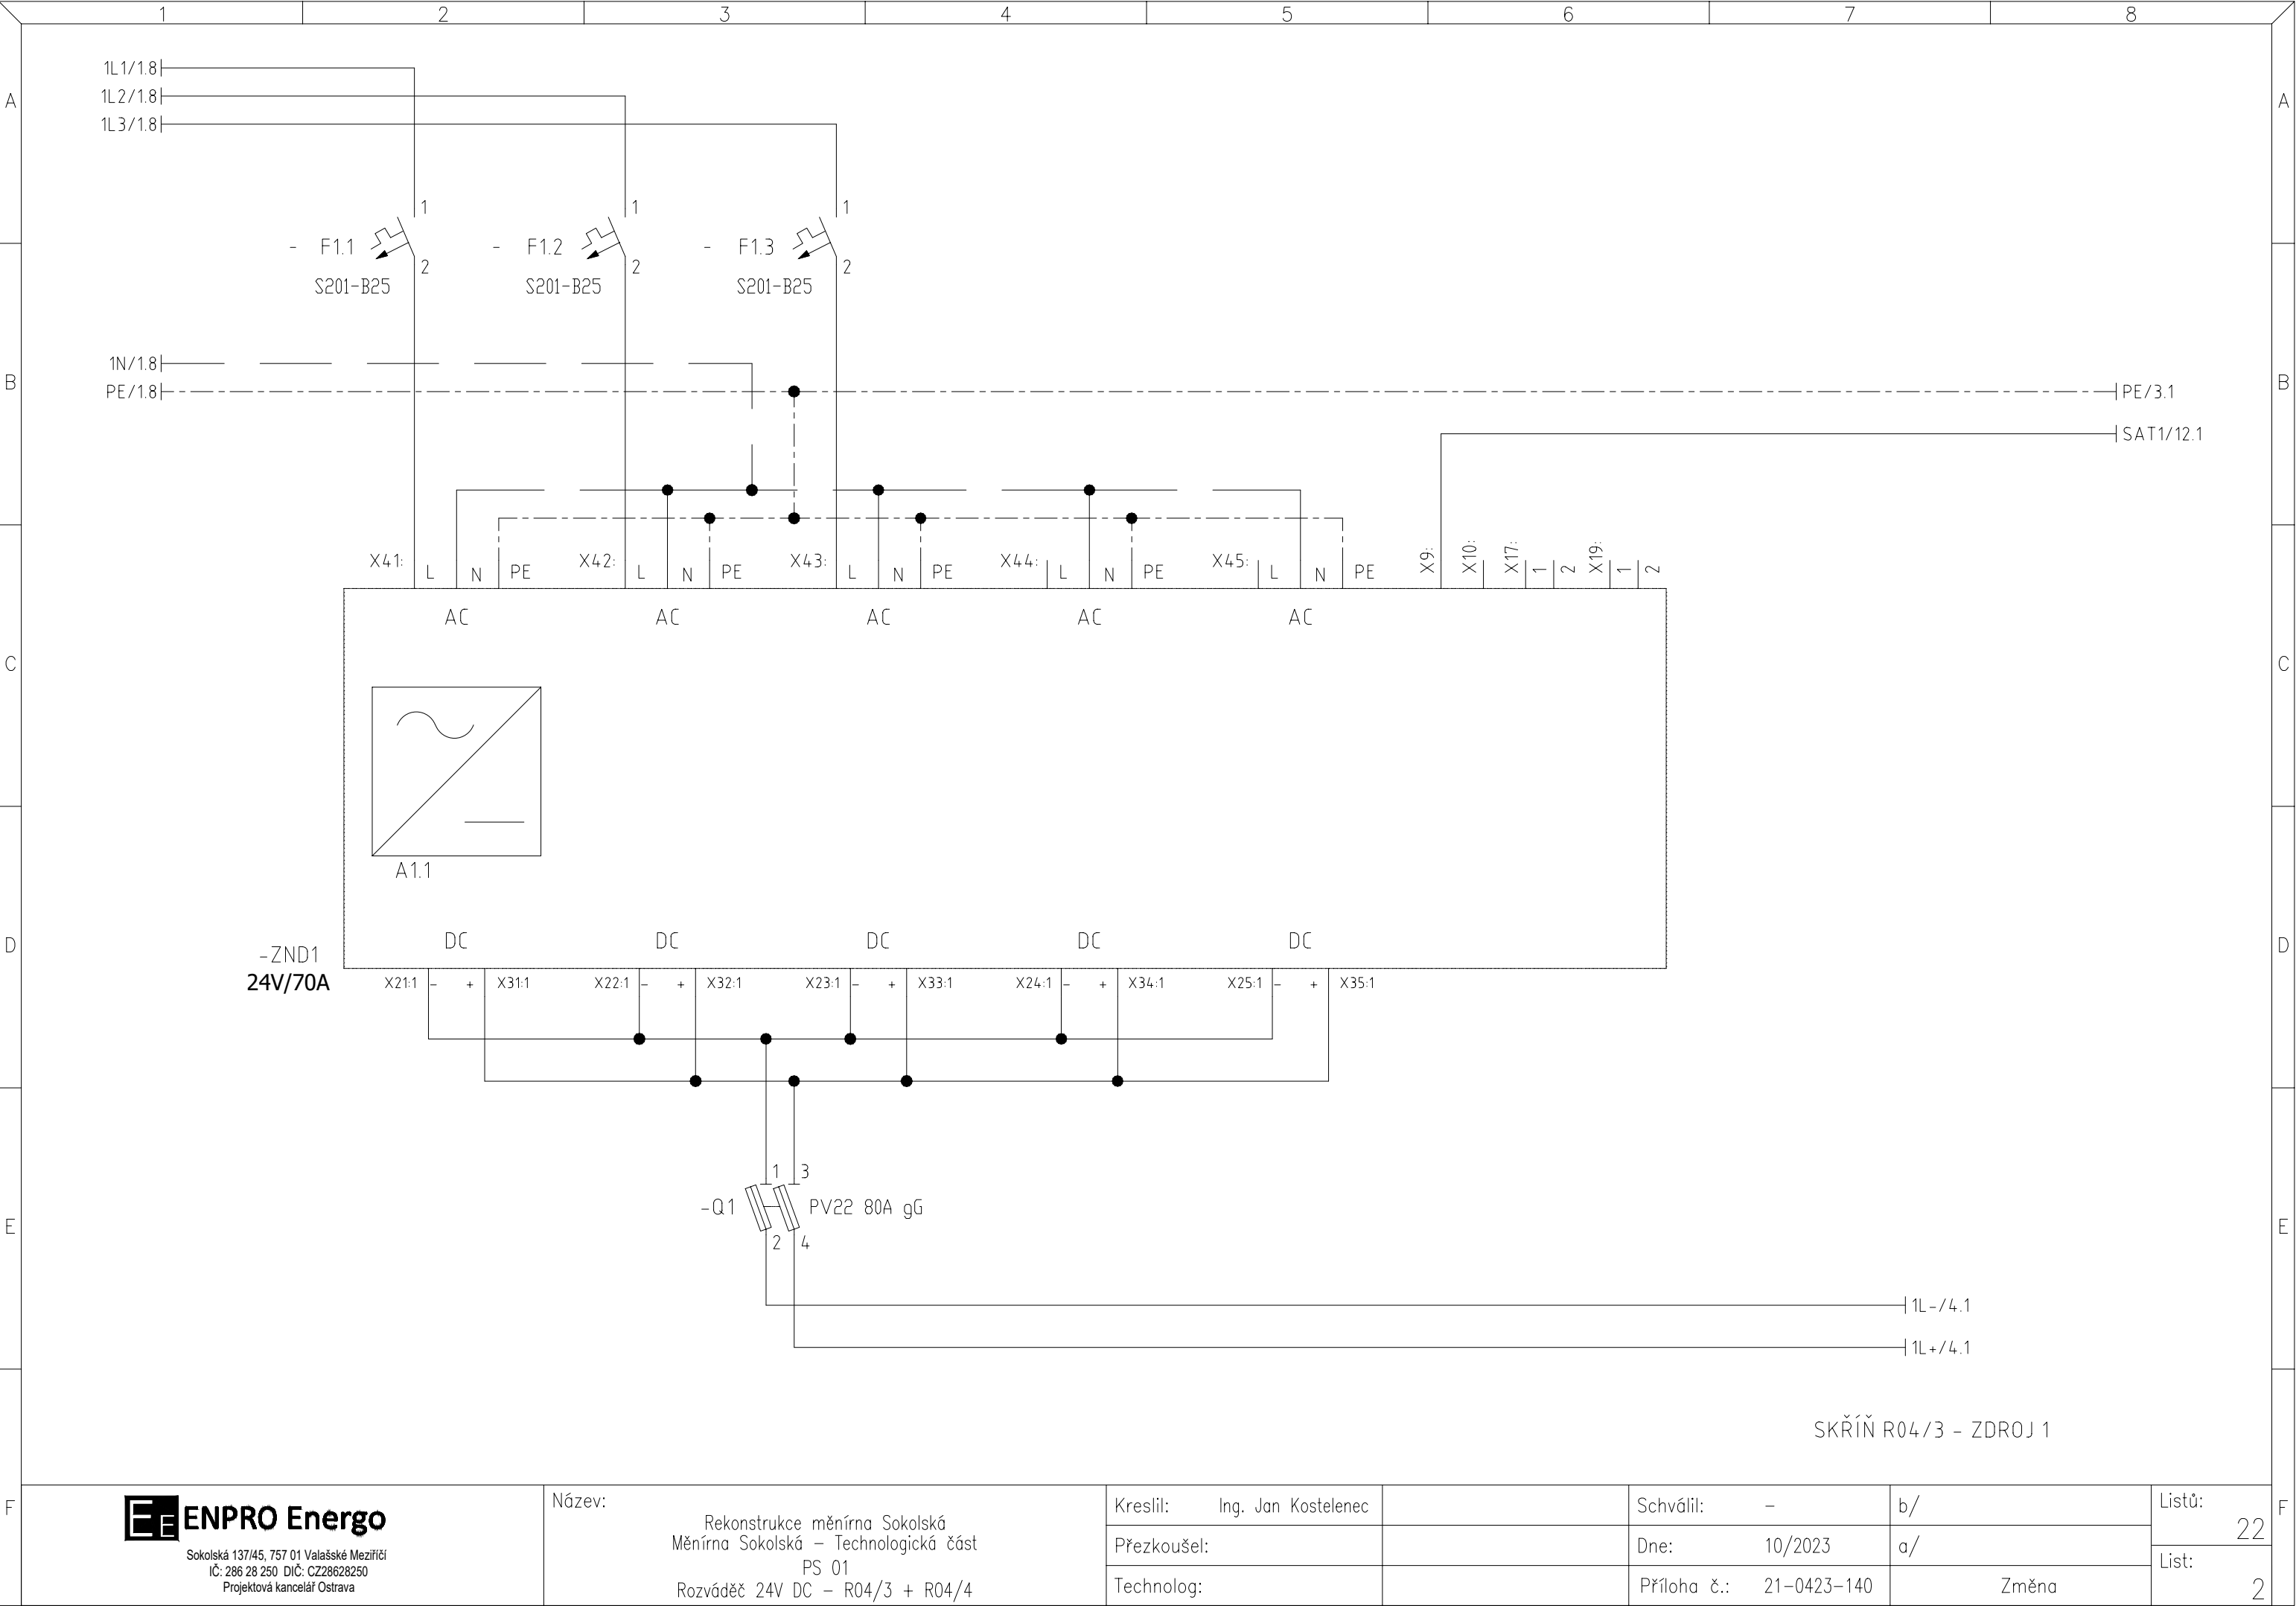


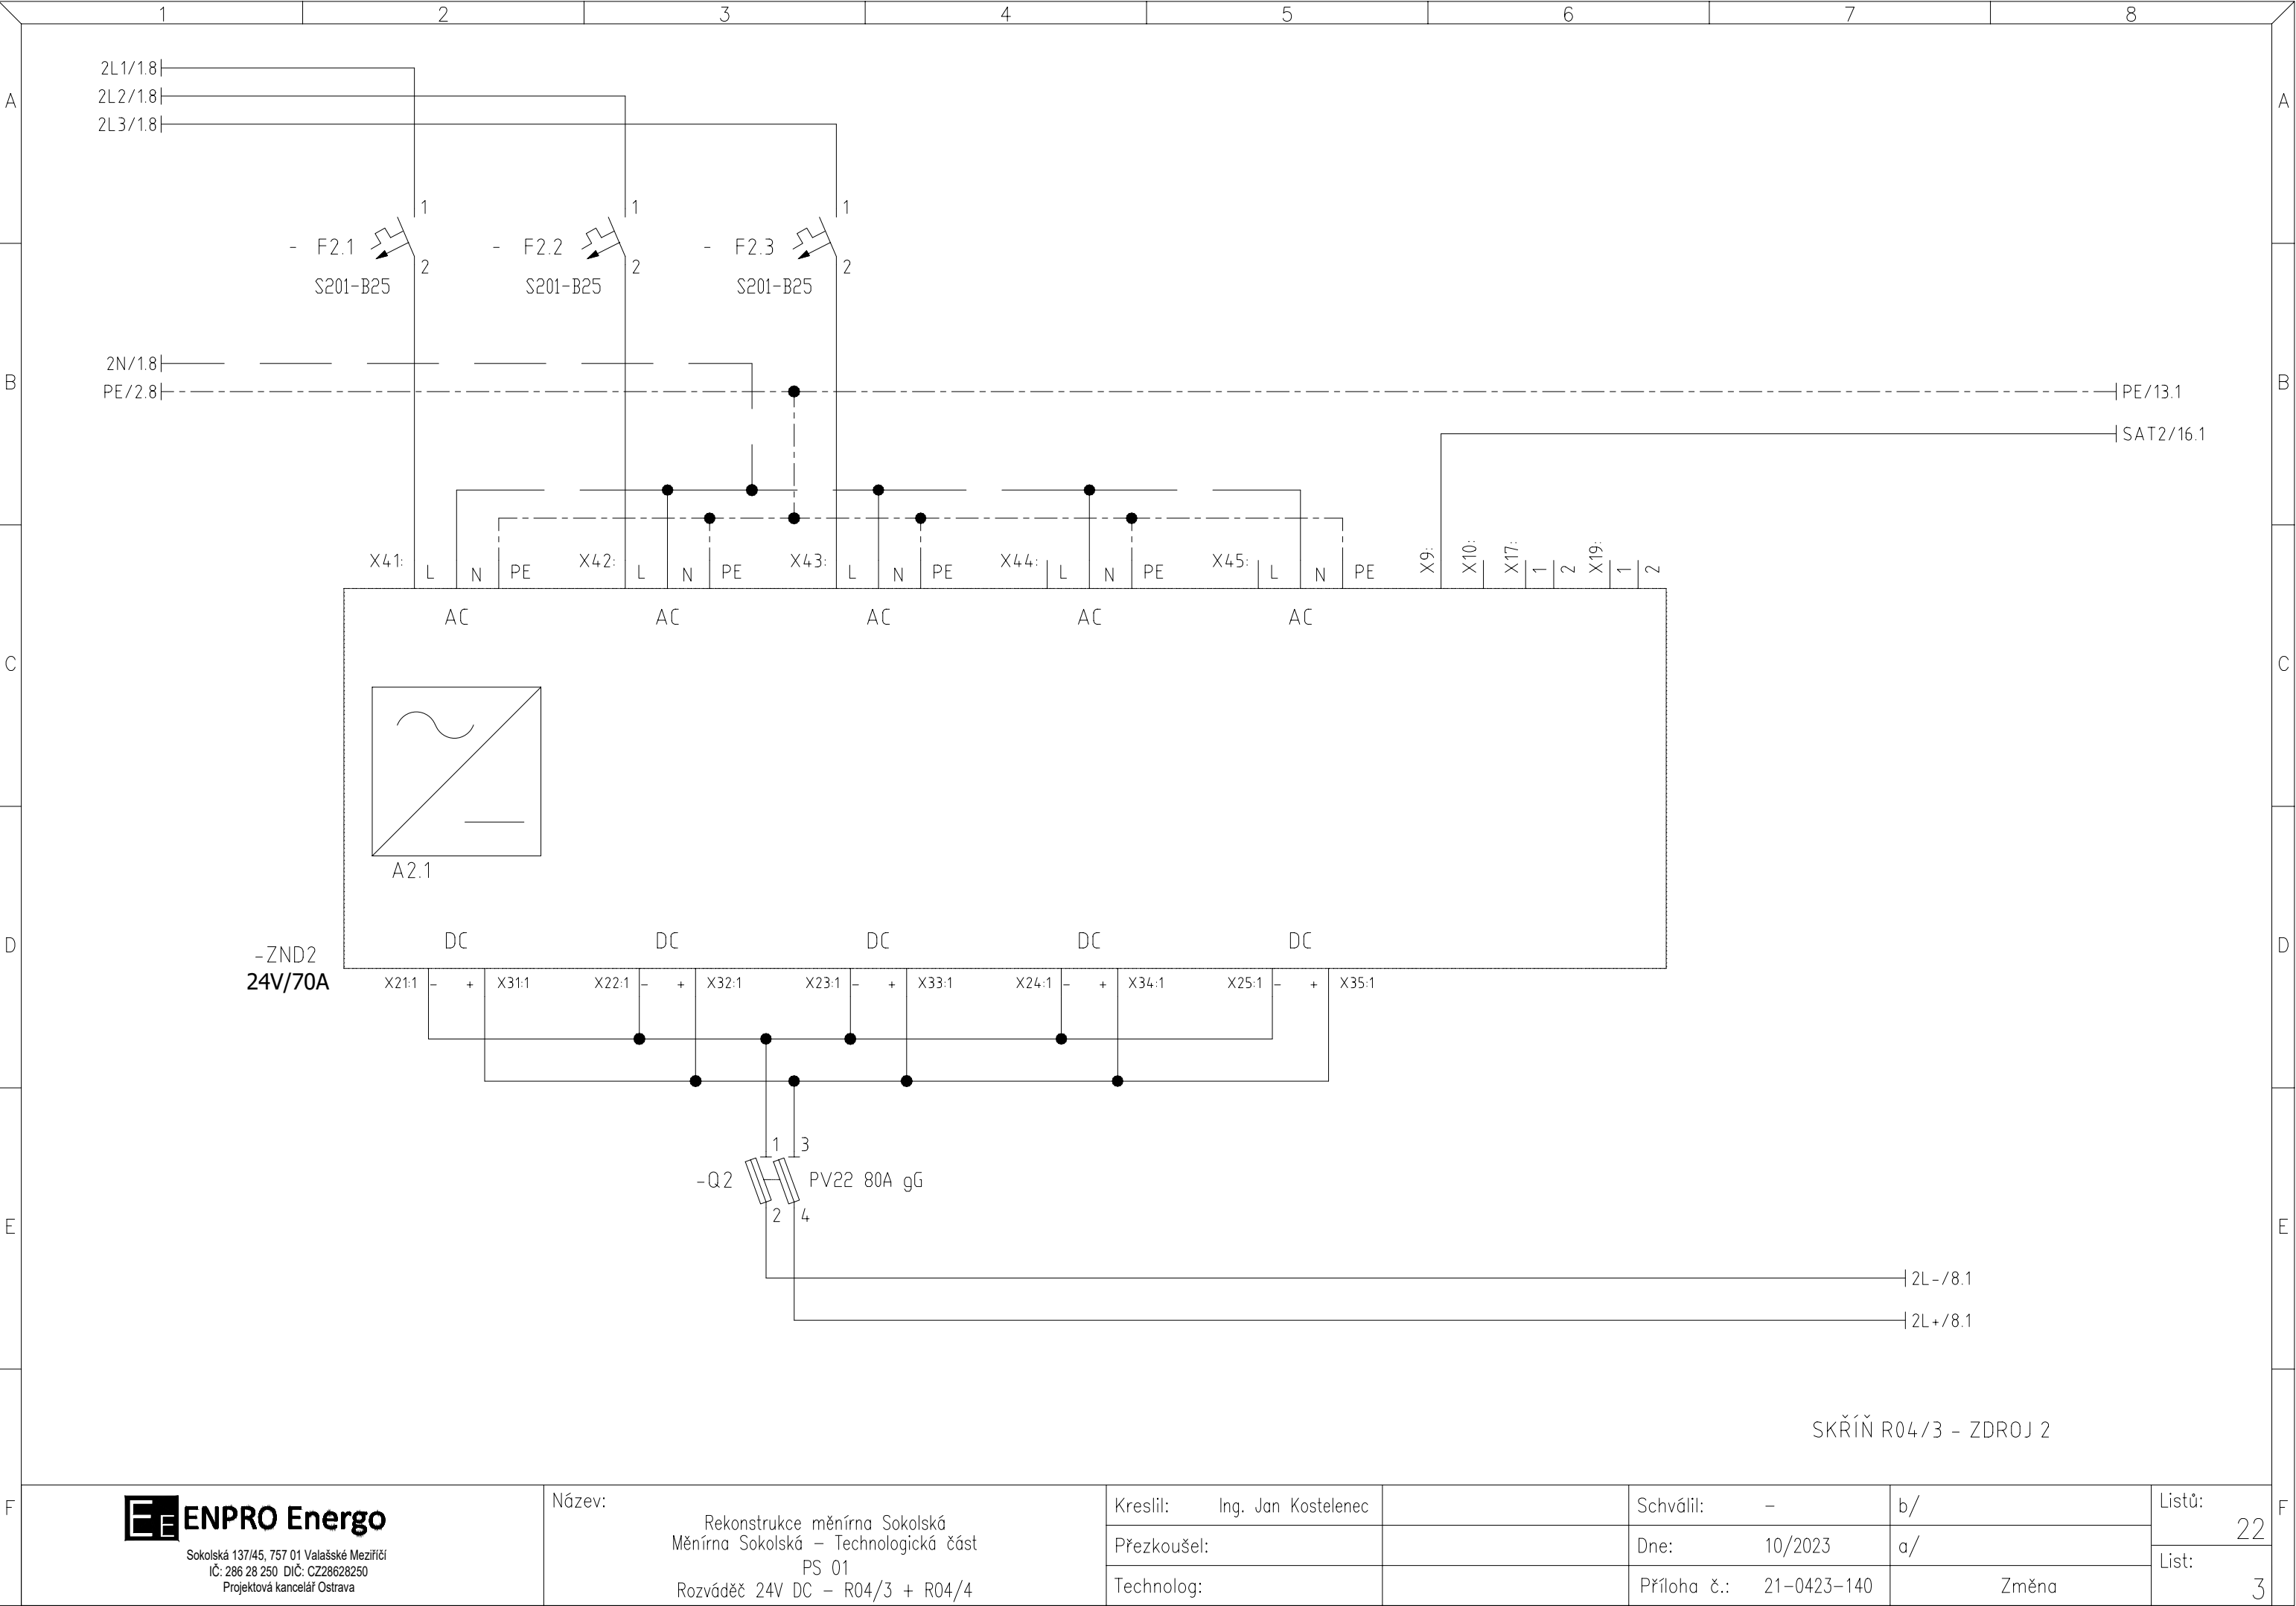

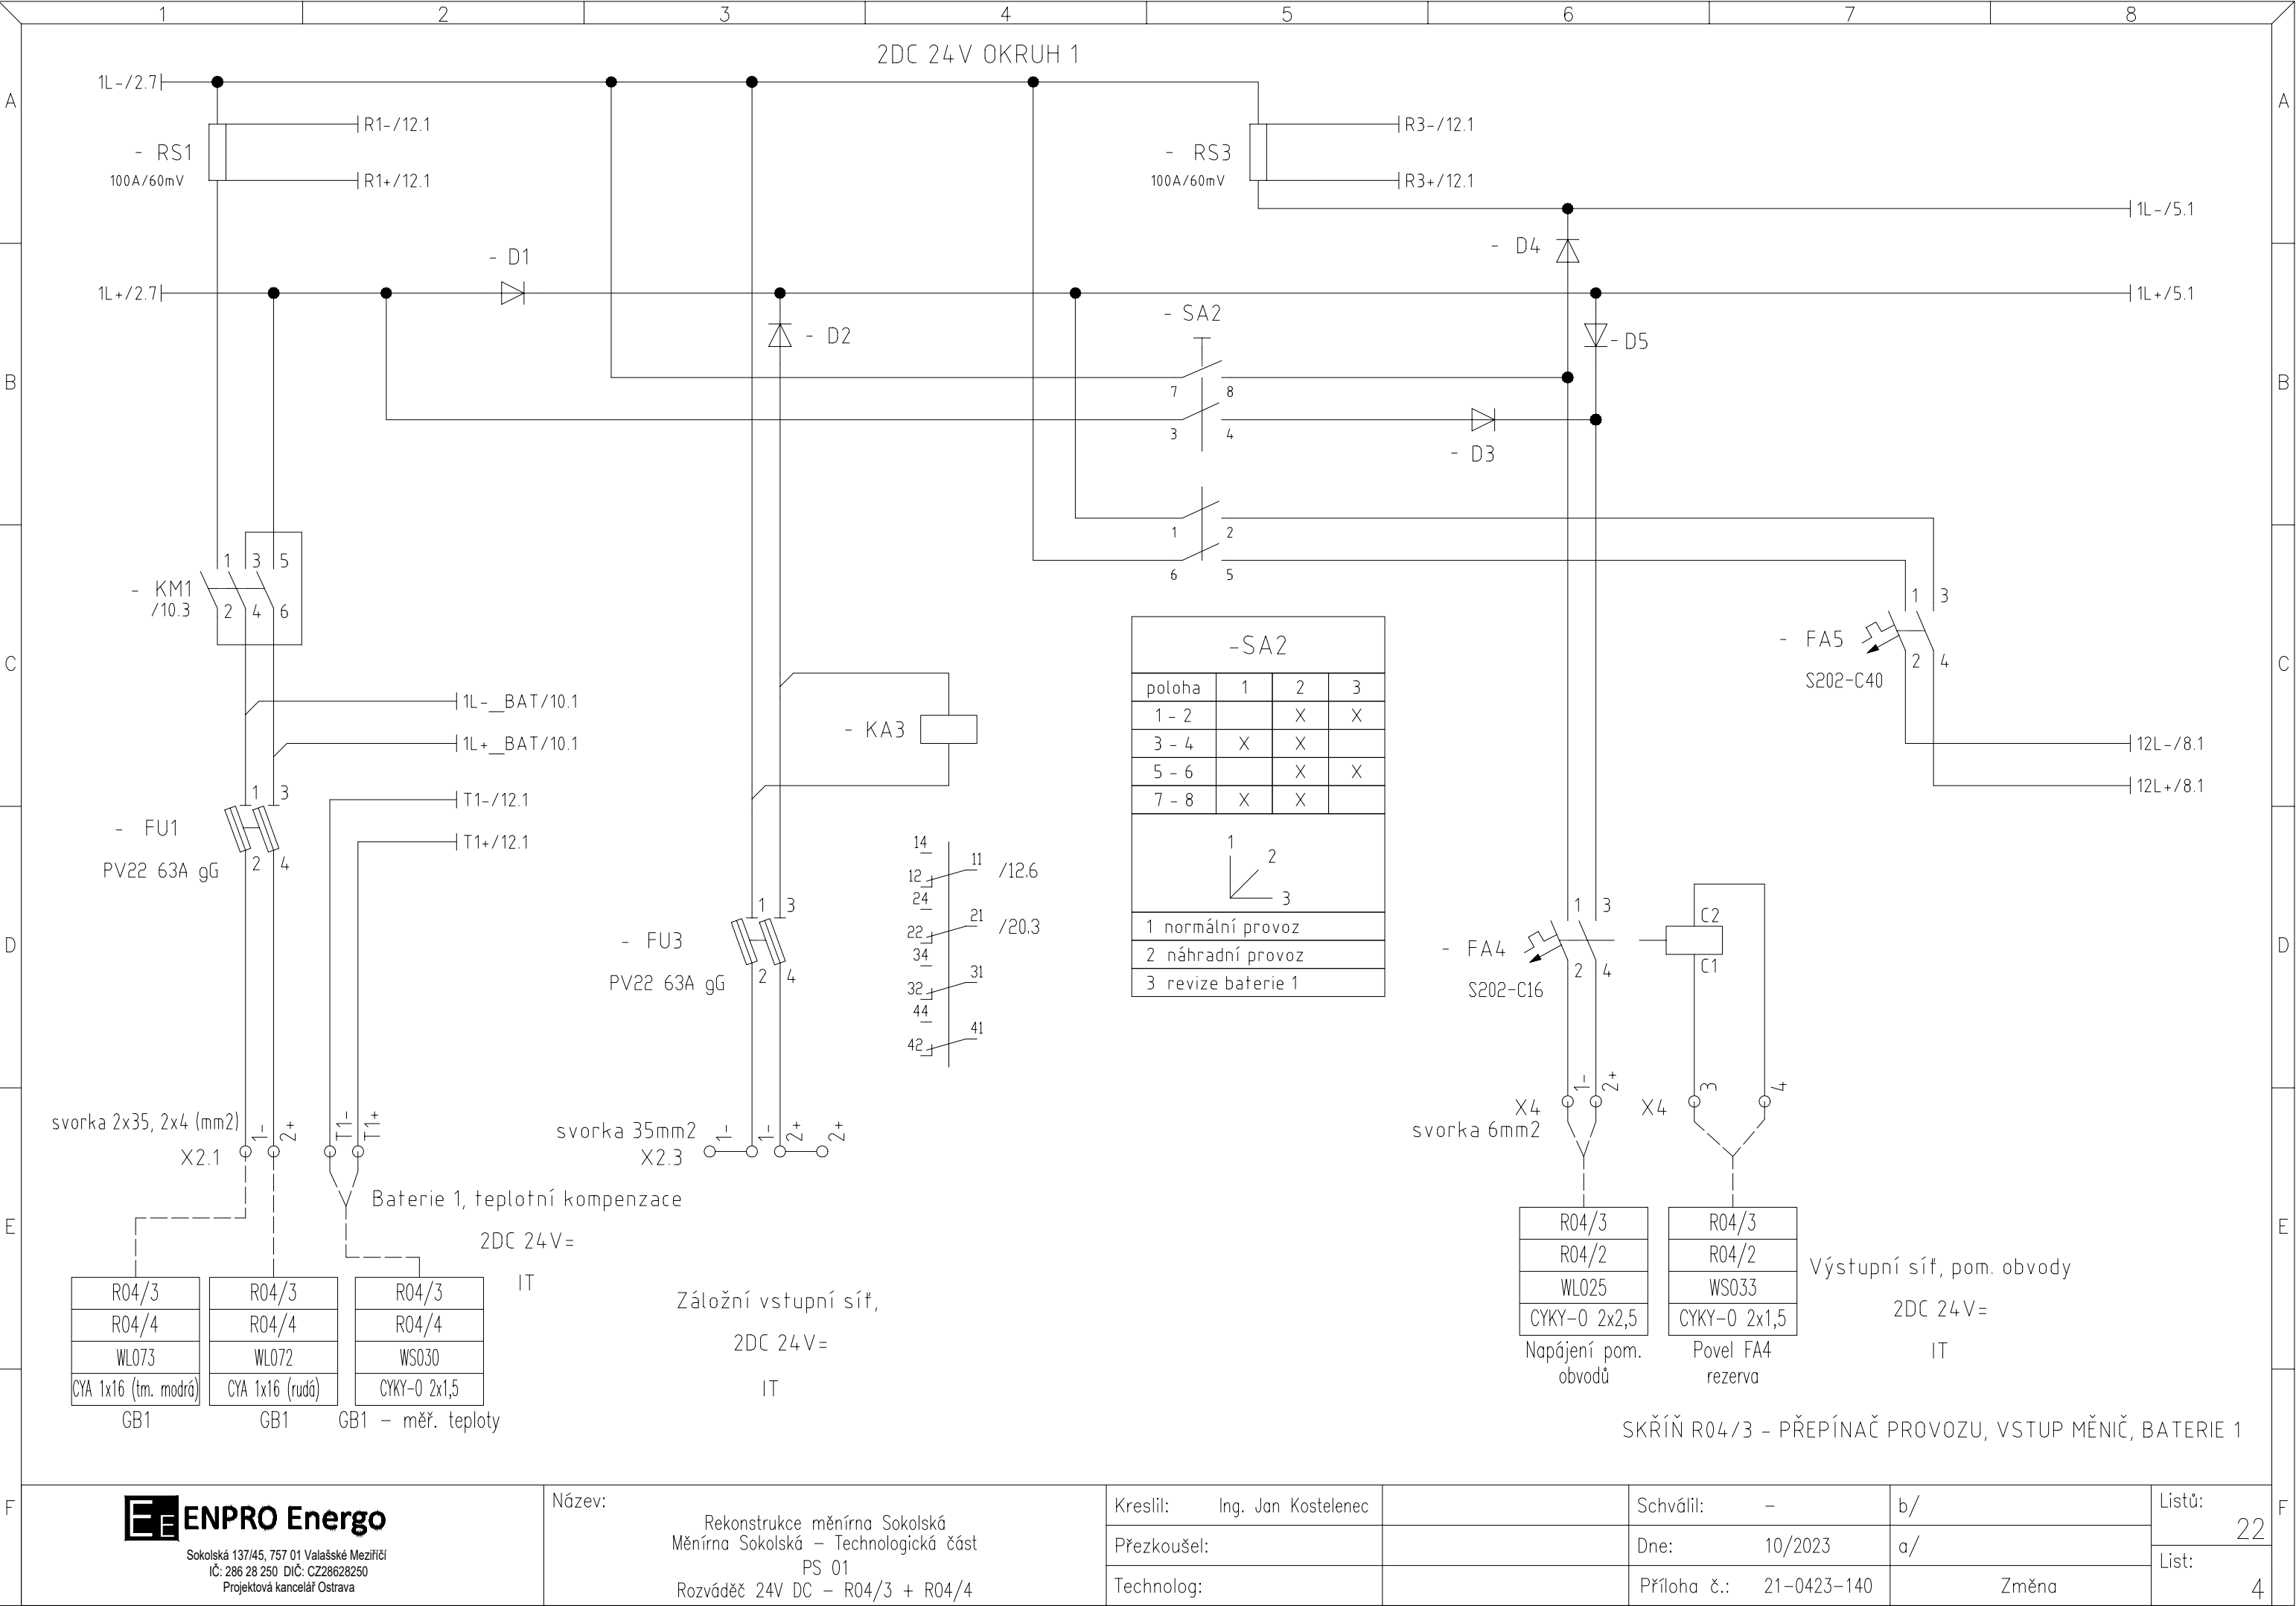

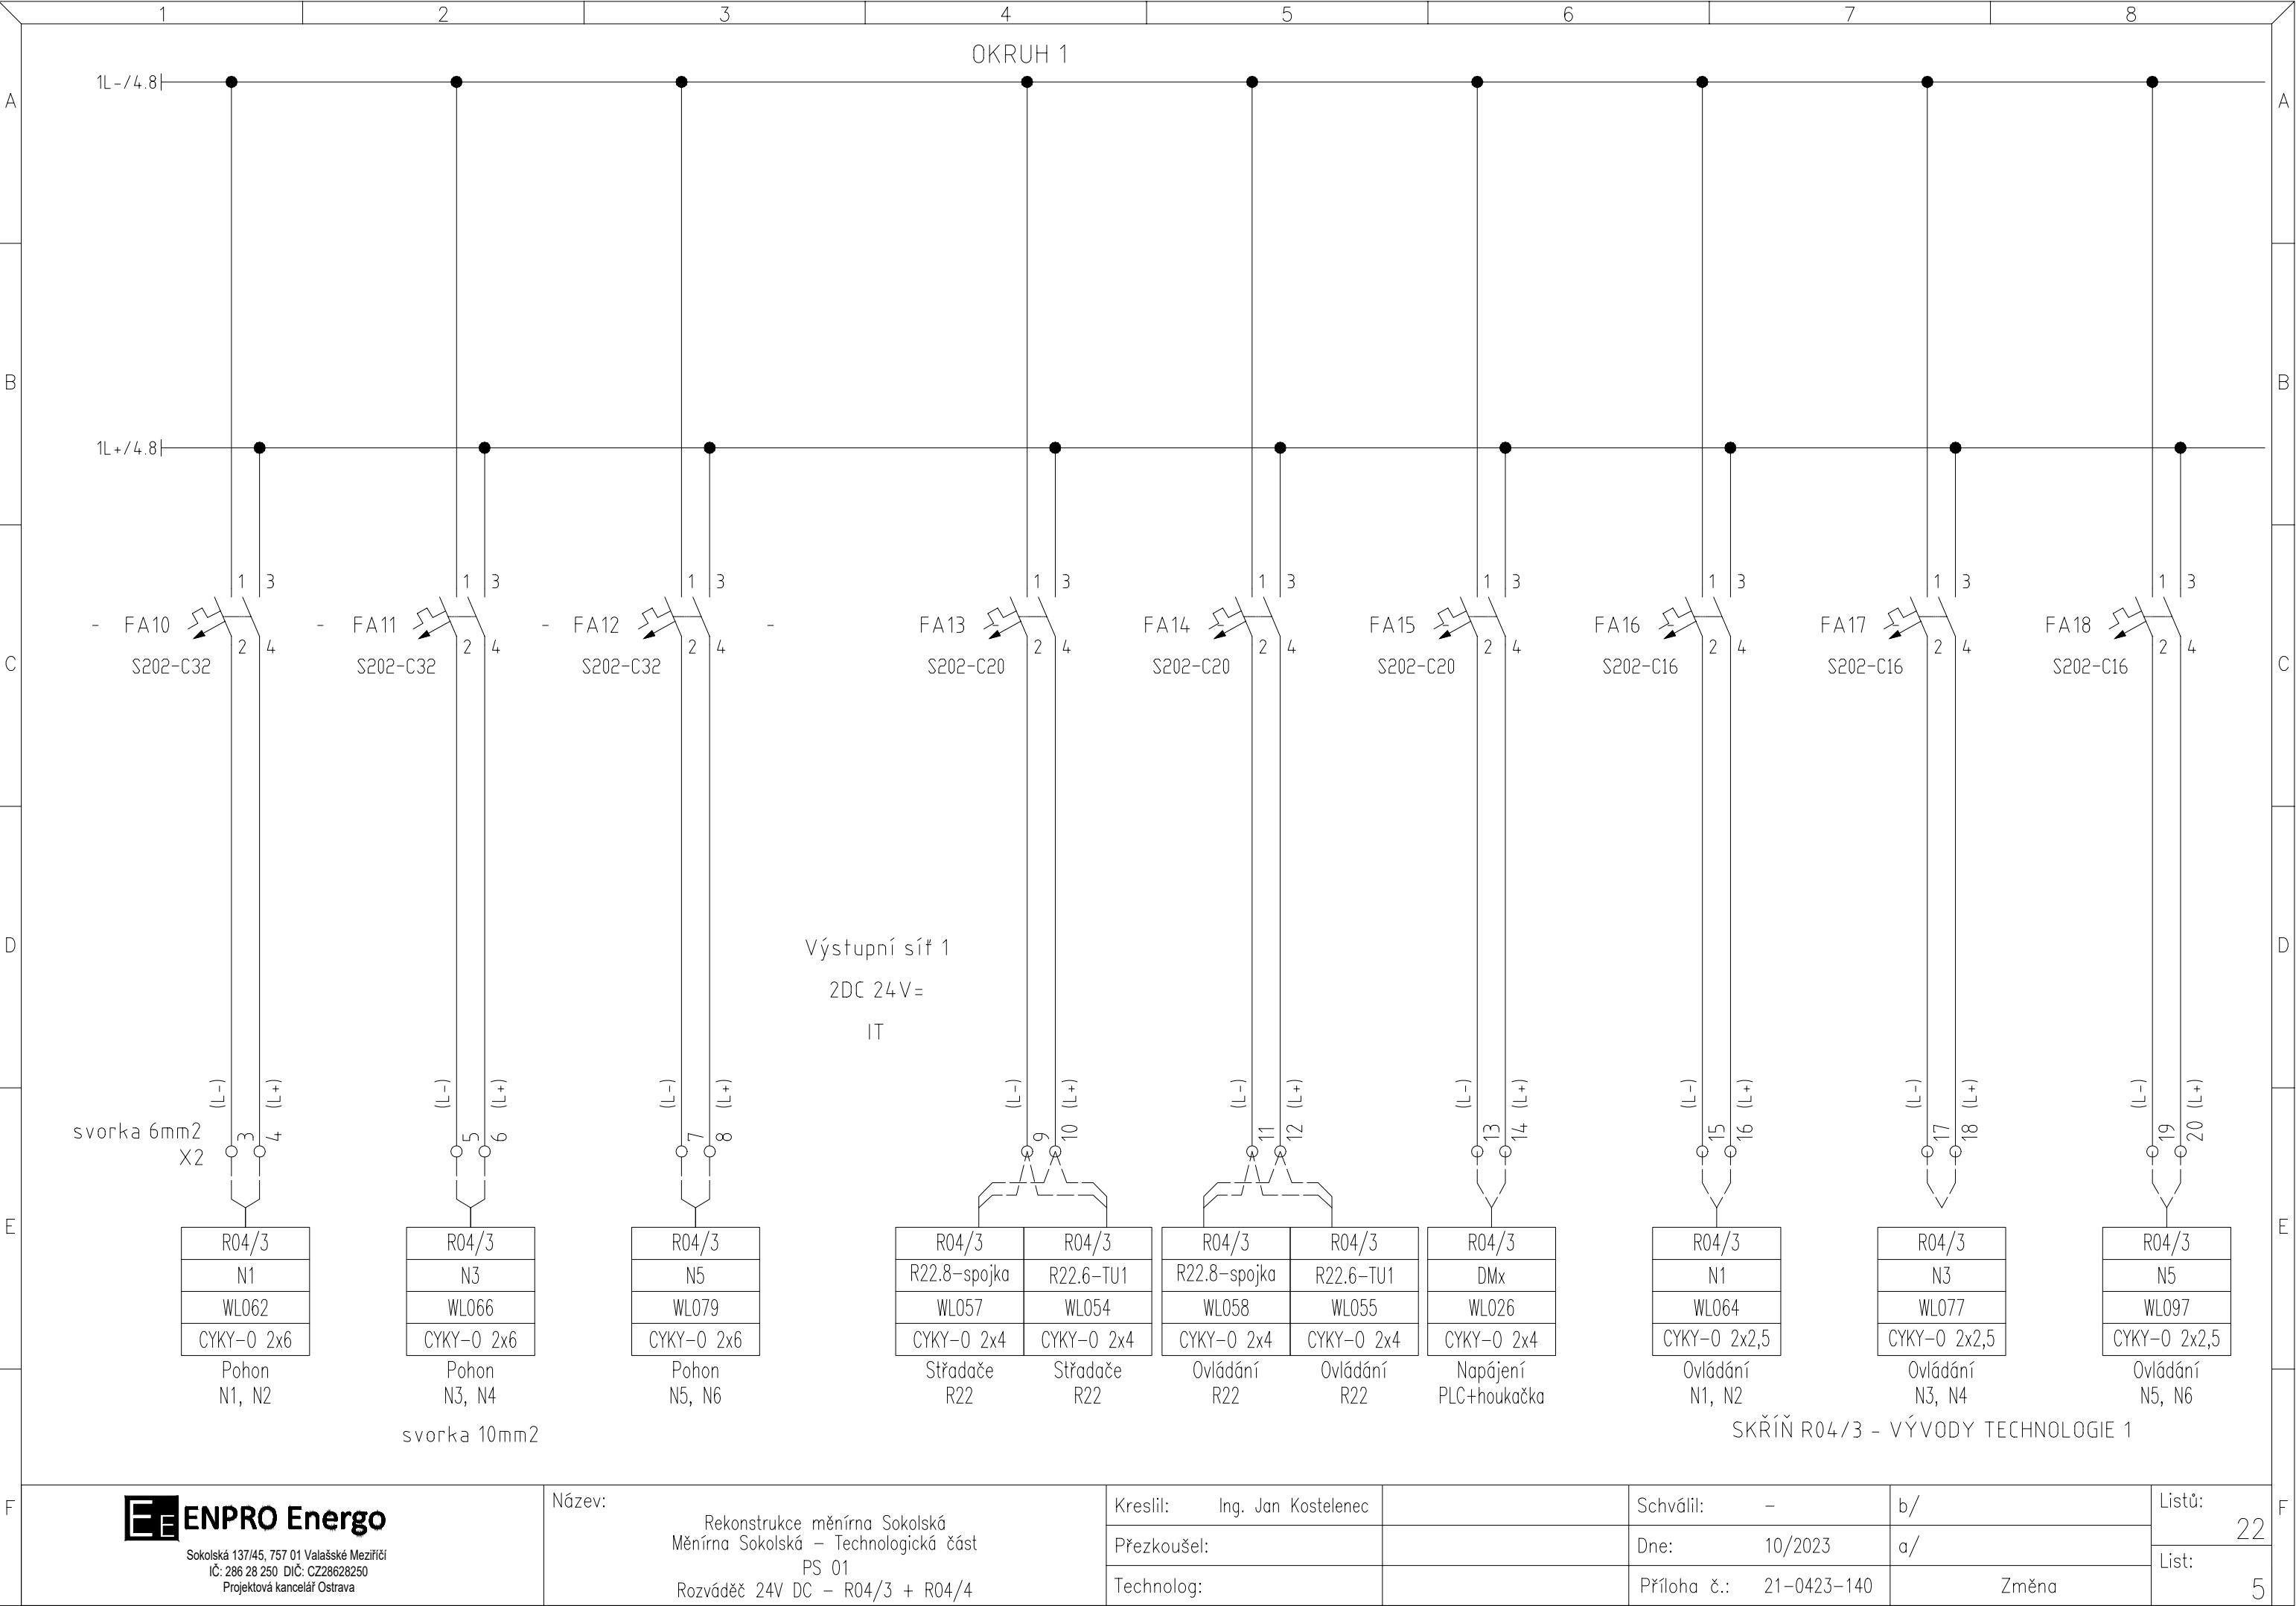

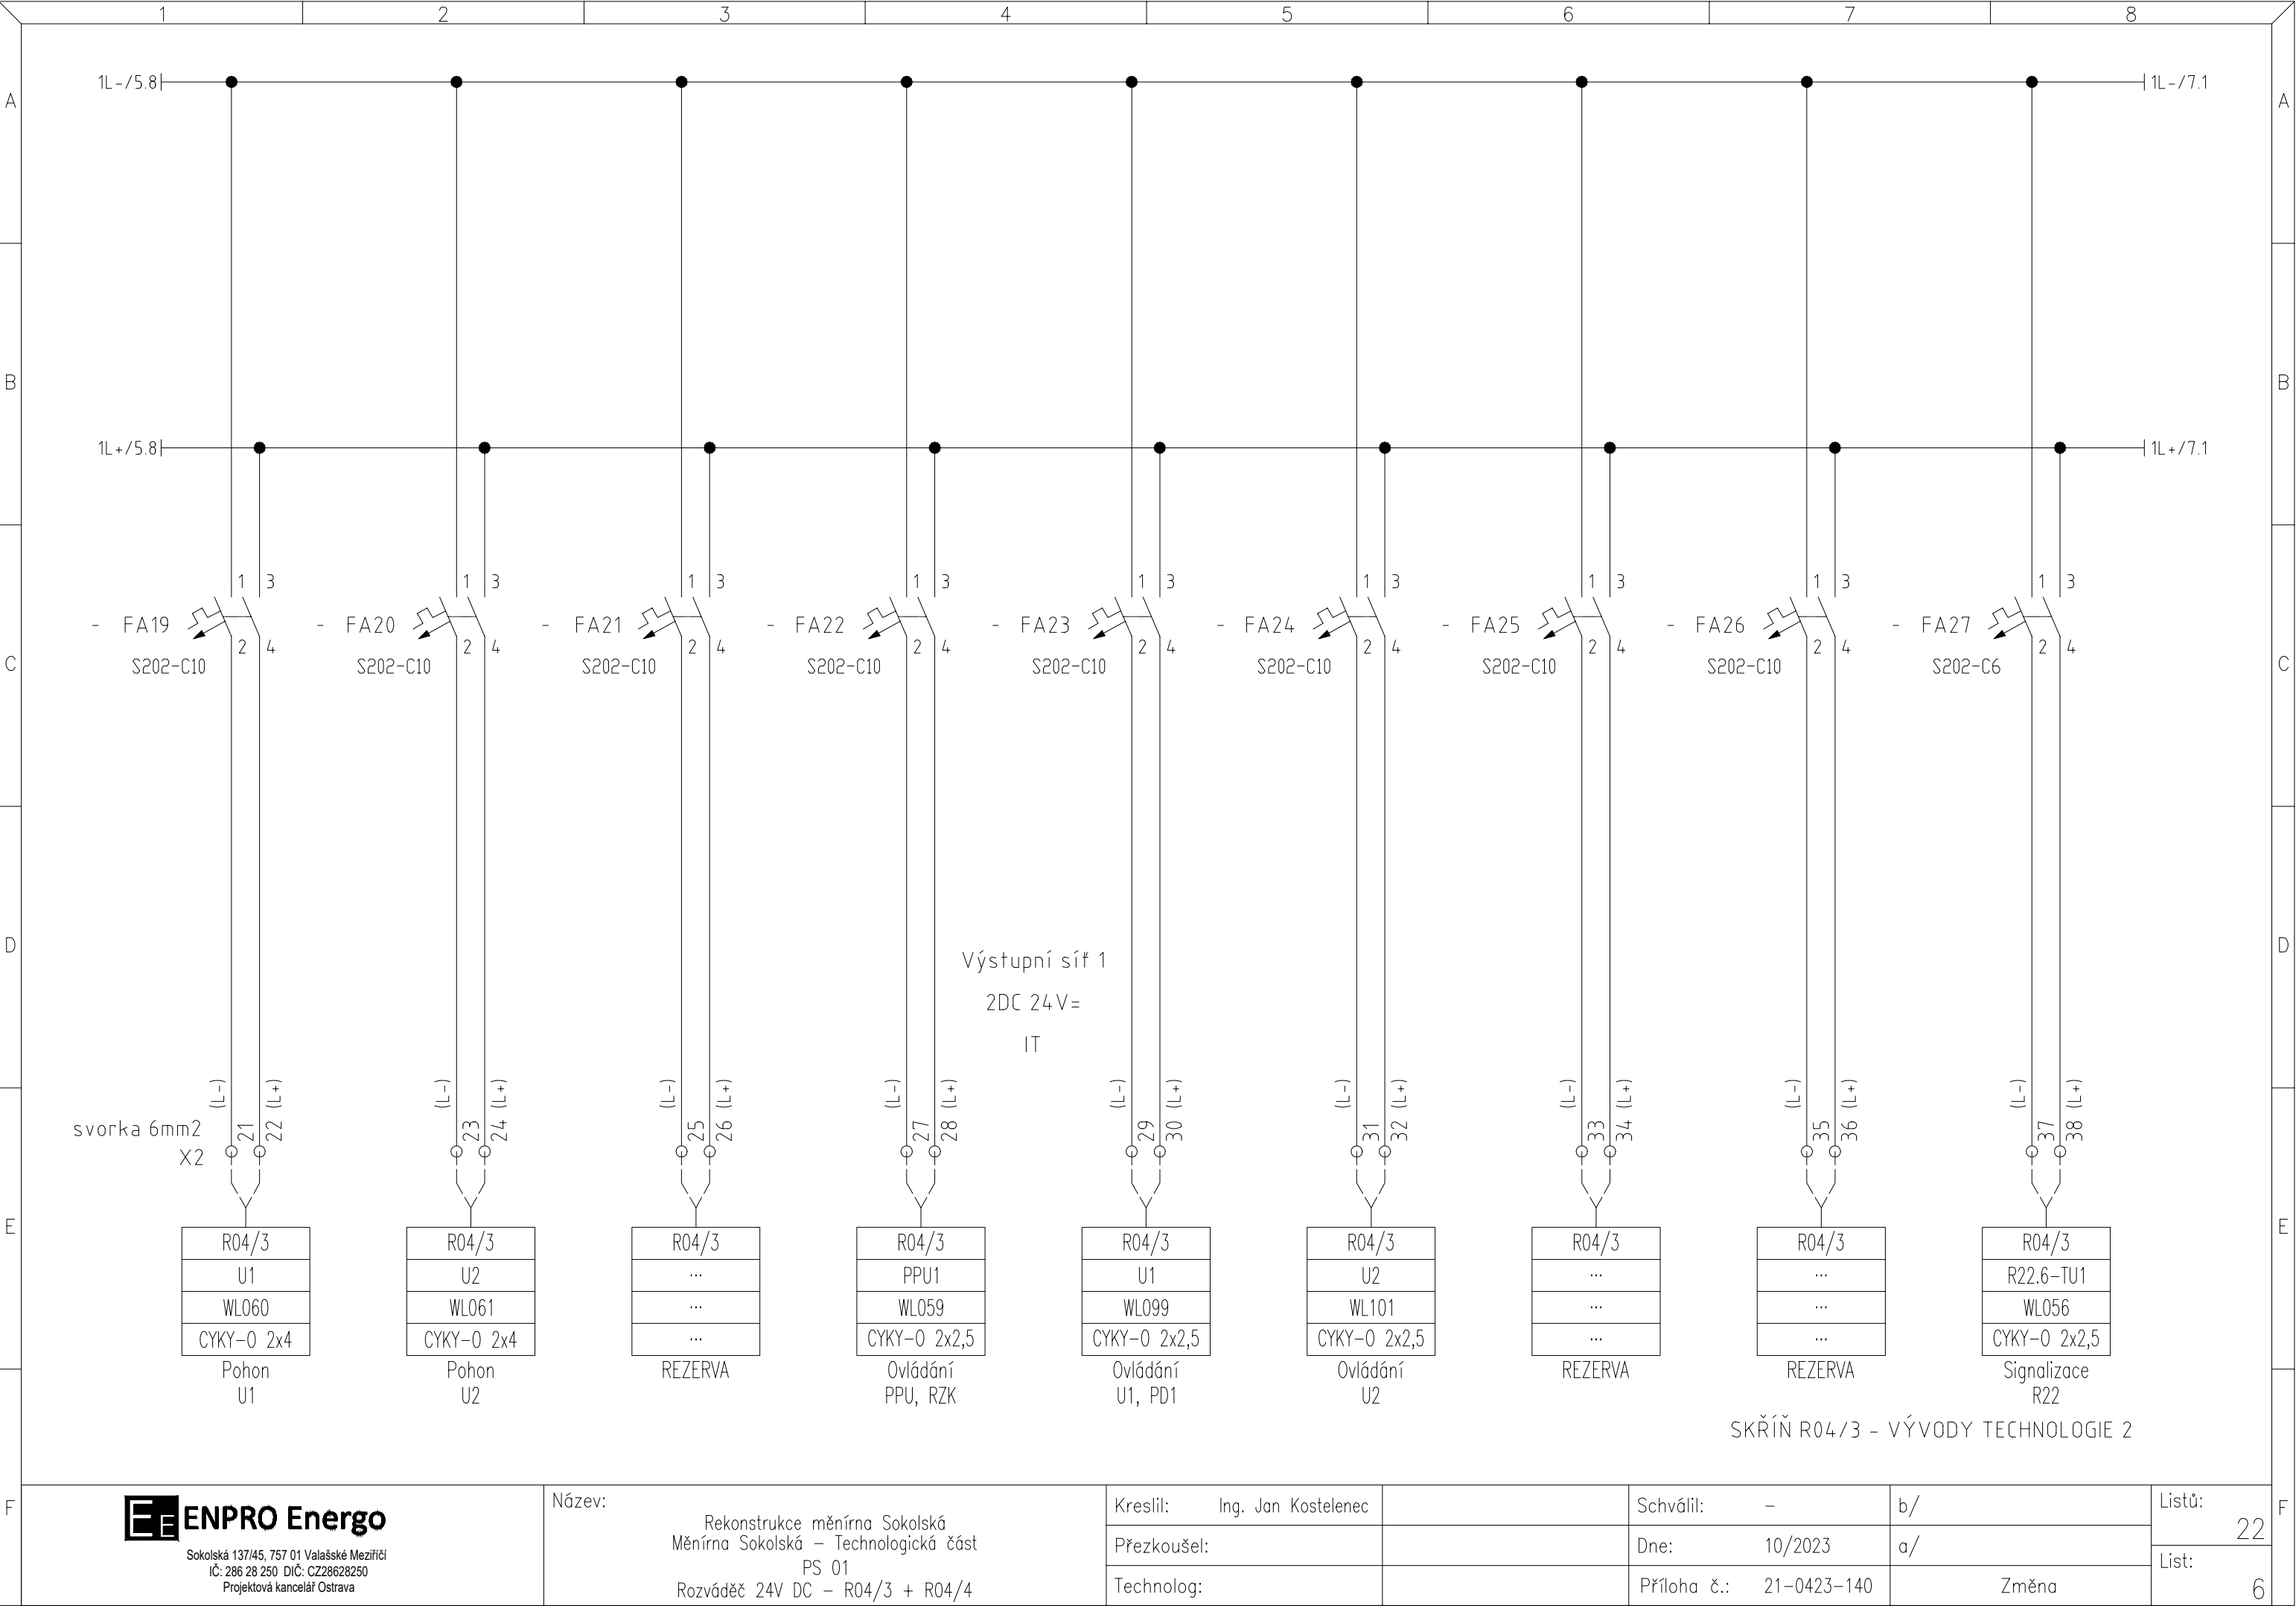

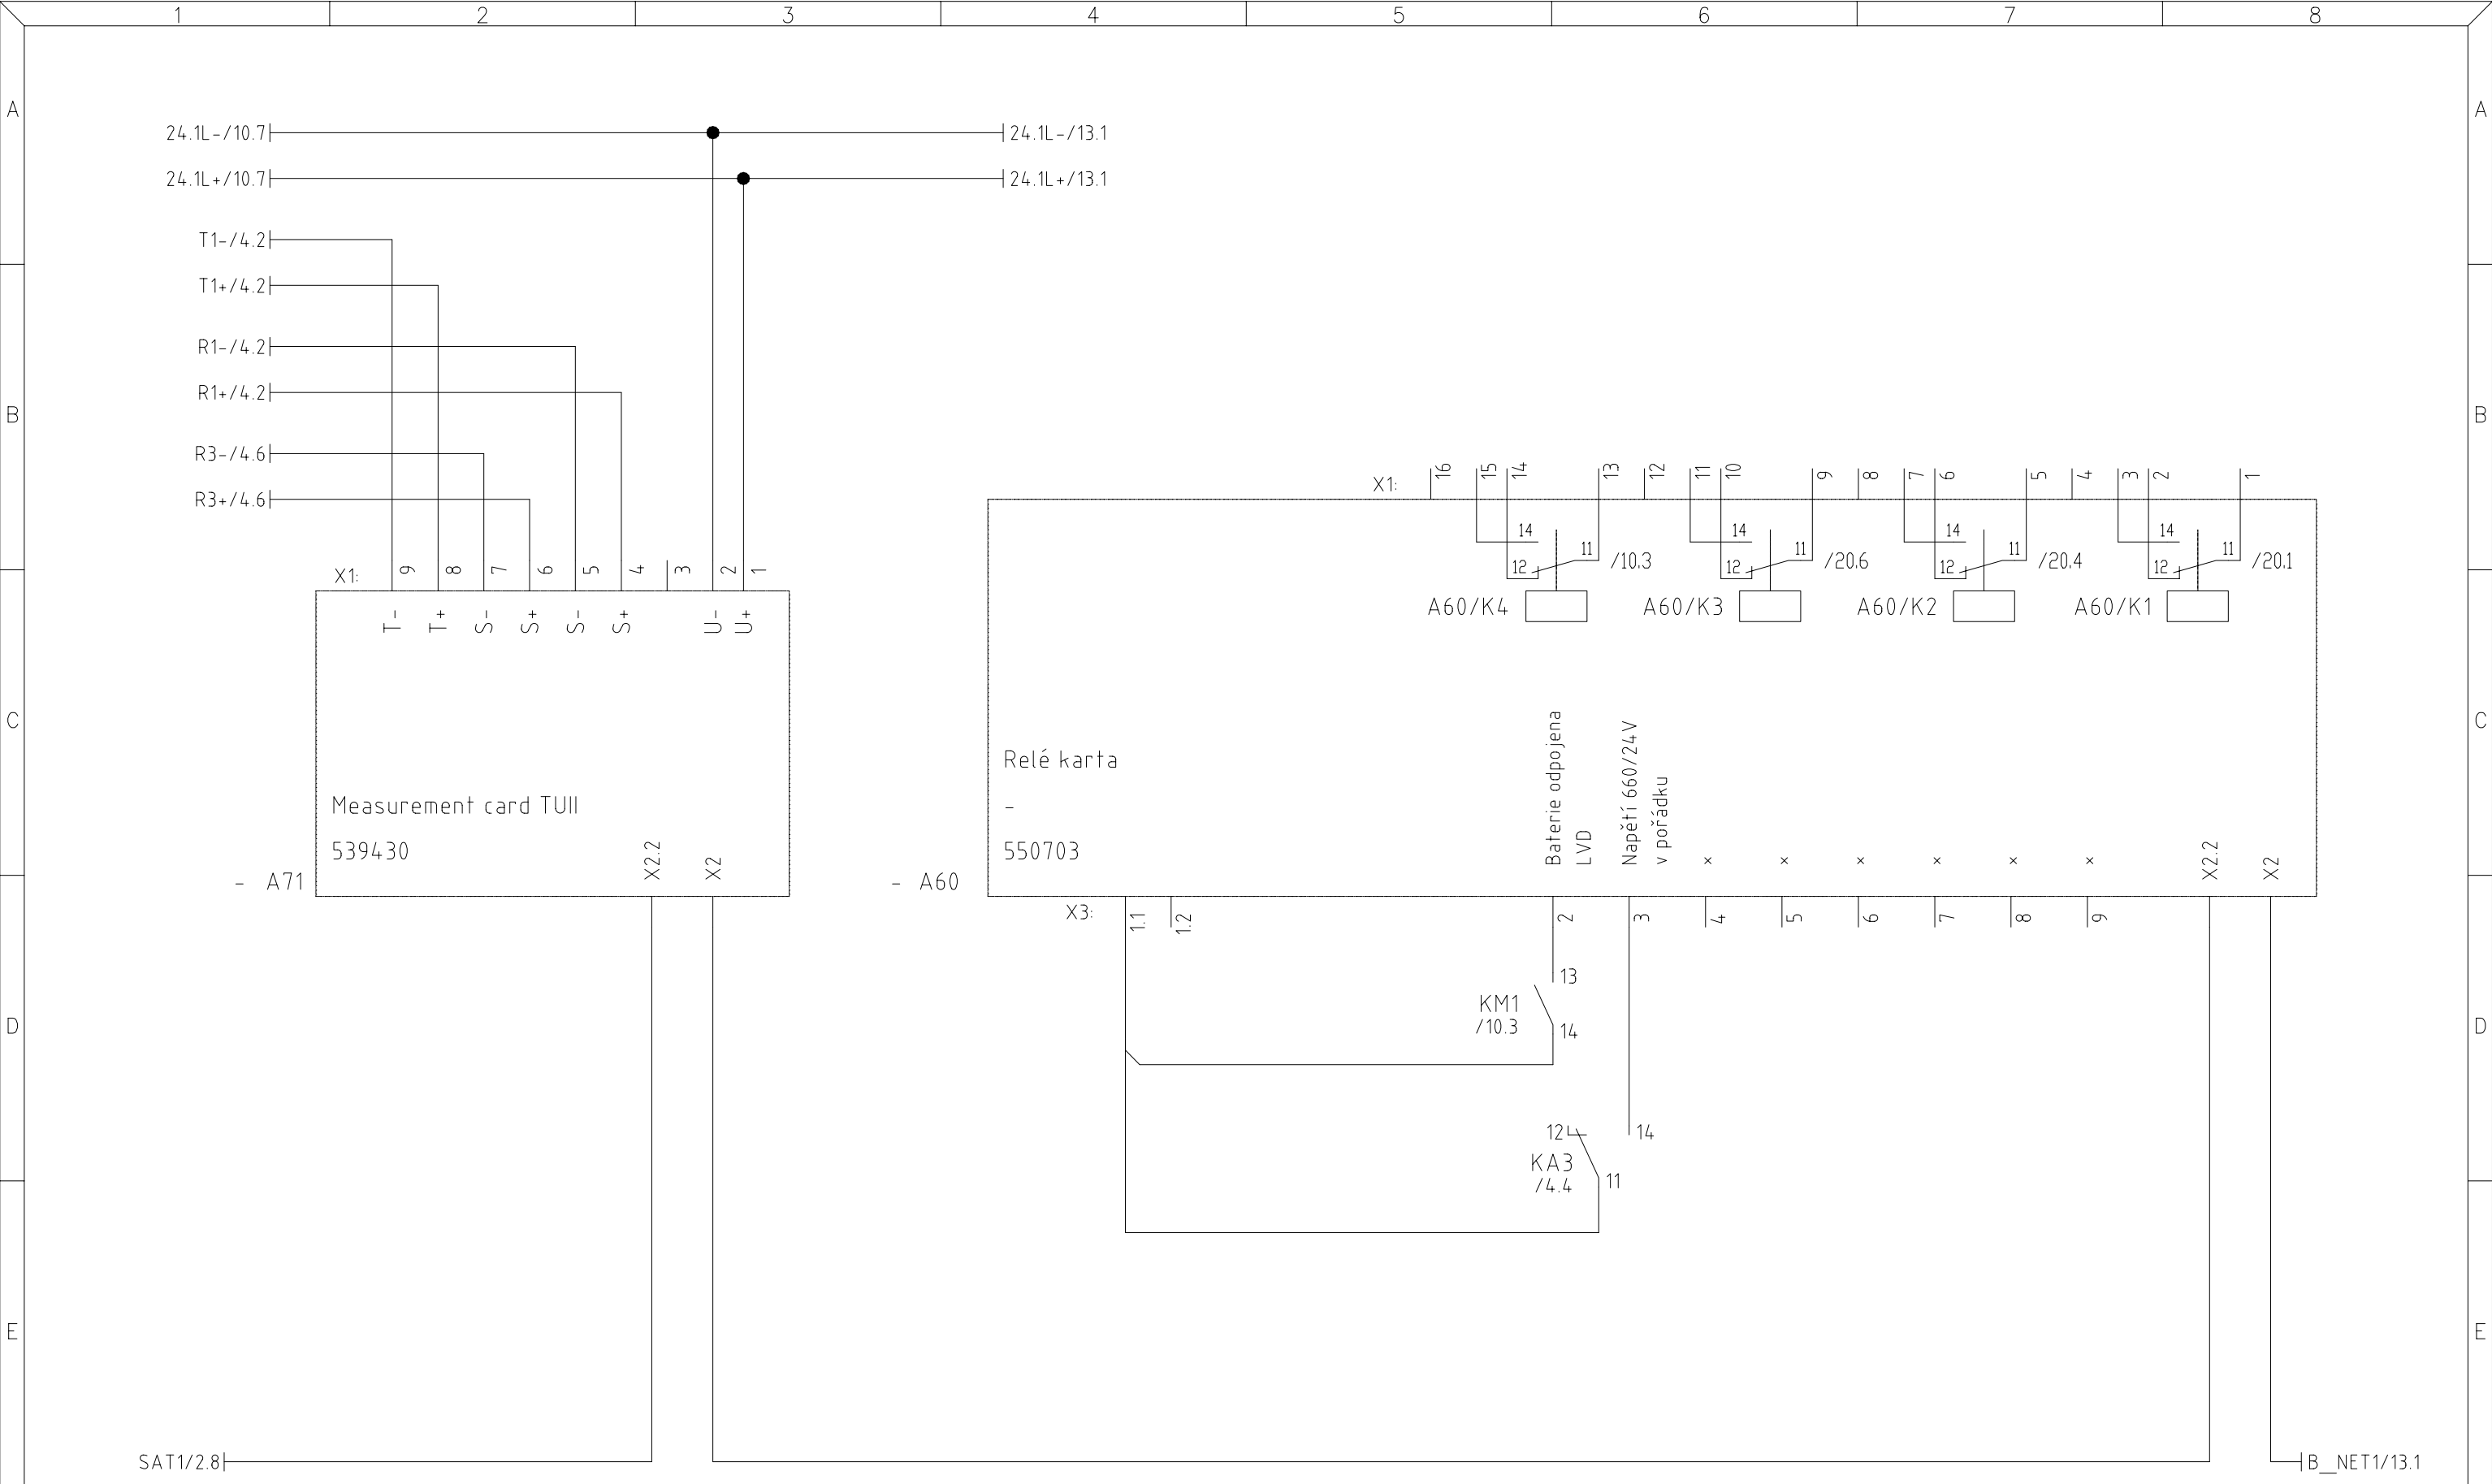

SKŘÍŇ R04/3 - ZDROJ 1 - DIAGNOSTIKA 1



Sokolská 137/45, 757 01 Valašské Meziříčí
IČ: 286 28 250 DIČ: CZ28628250
Projektová kancelář Ostrava


Název:
Rekonstrukce měnírna Sokolská
Měnírna Sokolská – Technologická část
PS 01
Rozváděč 24V DC – R04/3 + R04/4

Kreslil: Ing. Jan Kostelenec
Přezkoušel:
Technolog:


Schválil: –
Dne: 10/2023
Příloha č.: 21-0423-140


b/
a/
Změna


Listů: 22
List: 12

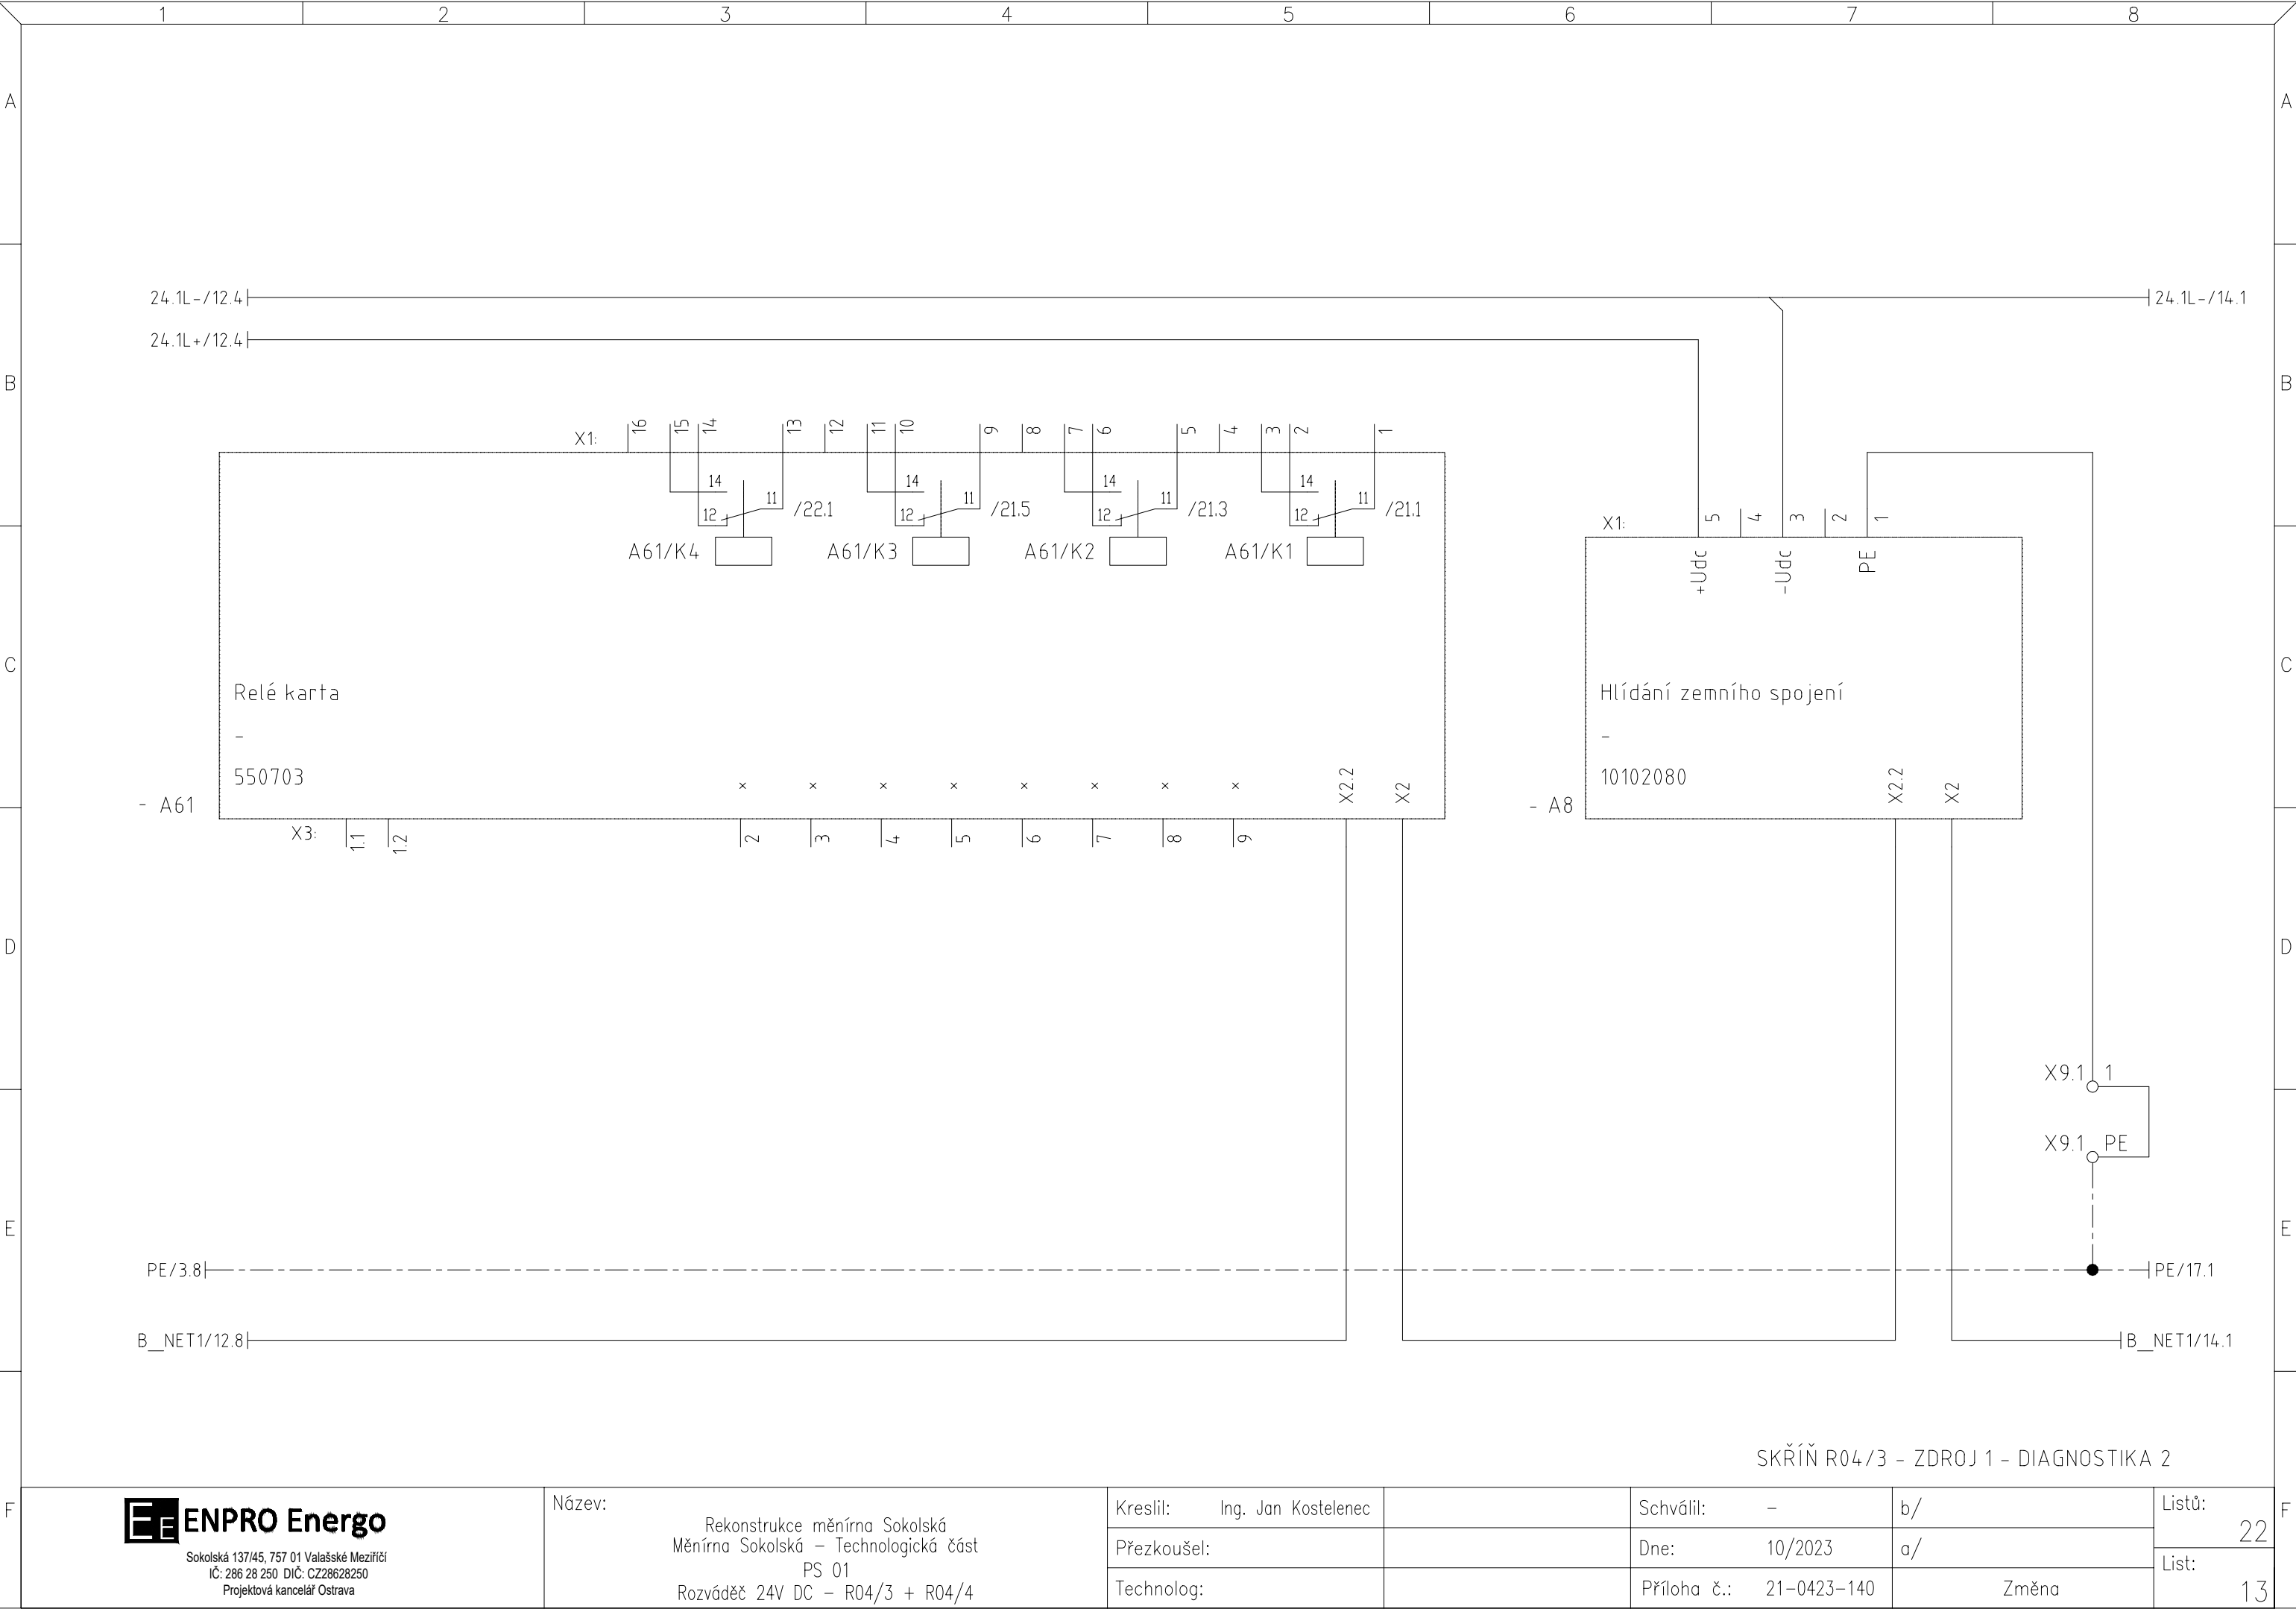



SKŘÍŇ R04/3 - ZDROJ 1 - DIAGNOSTIKA 2

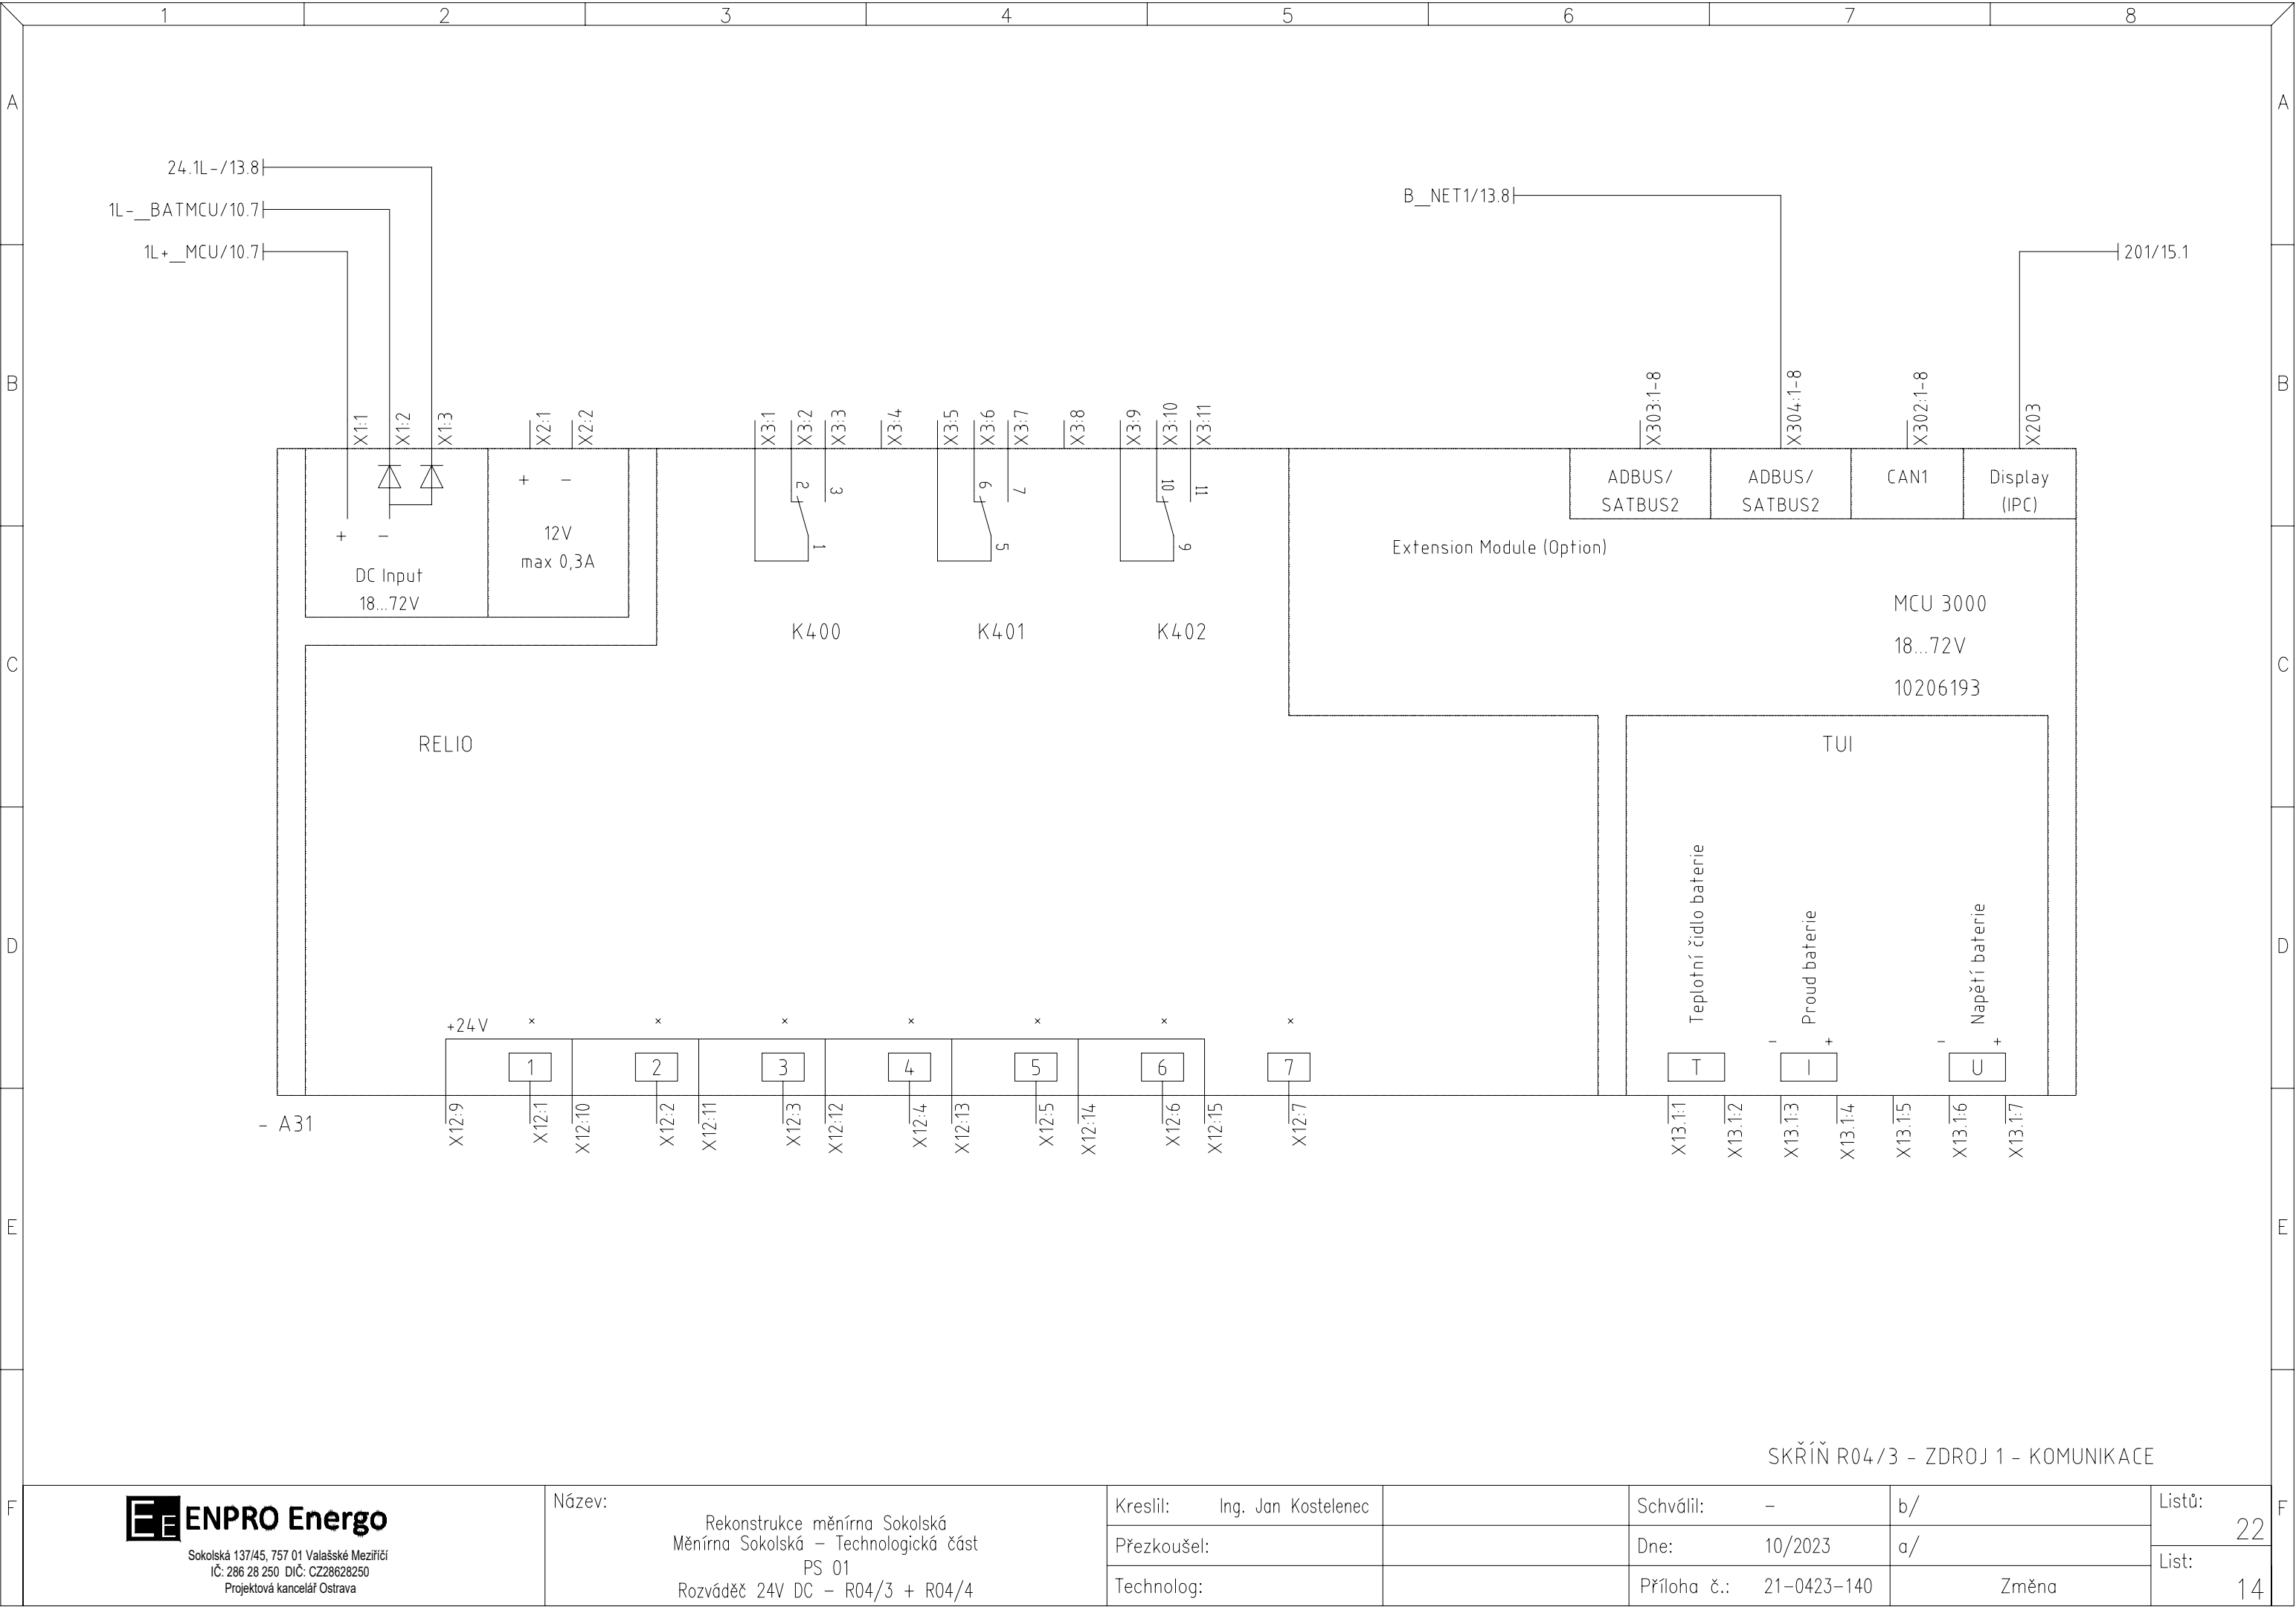


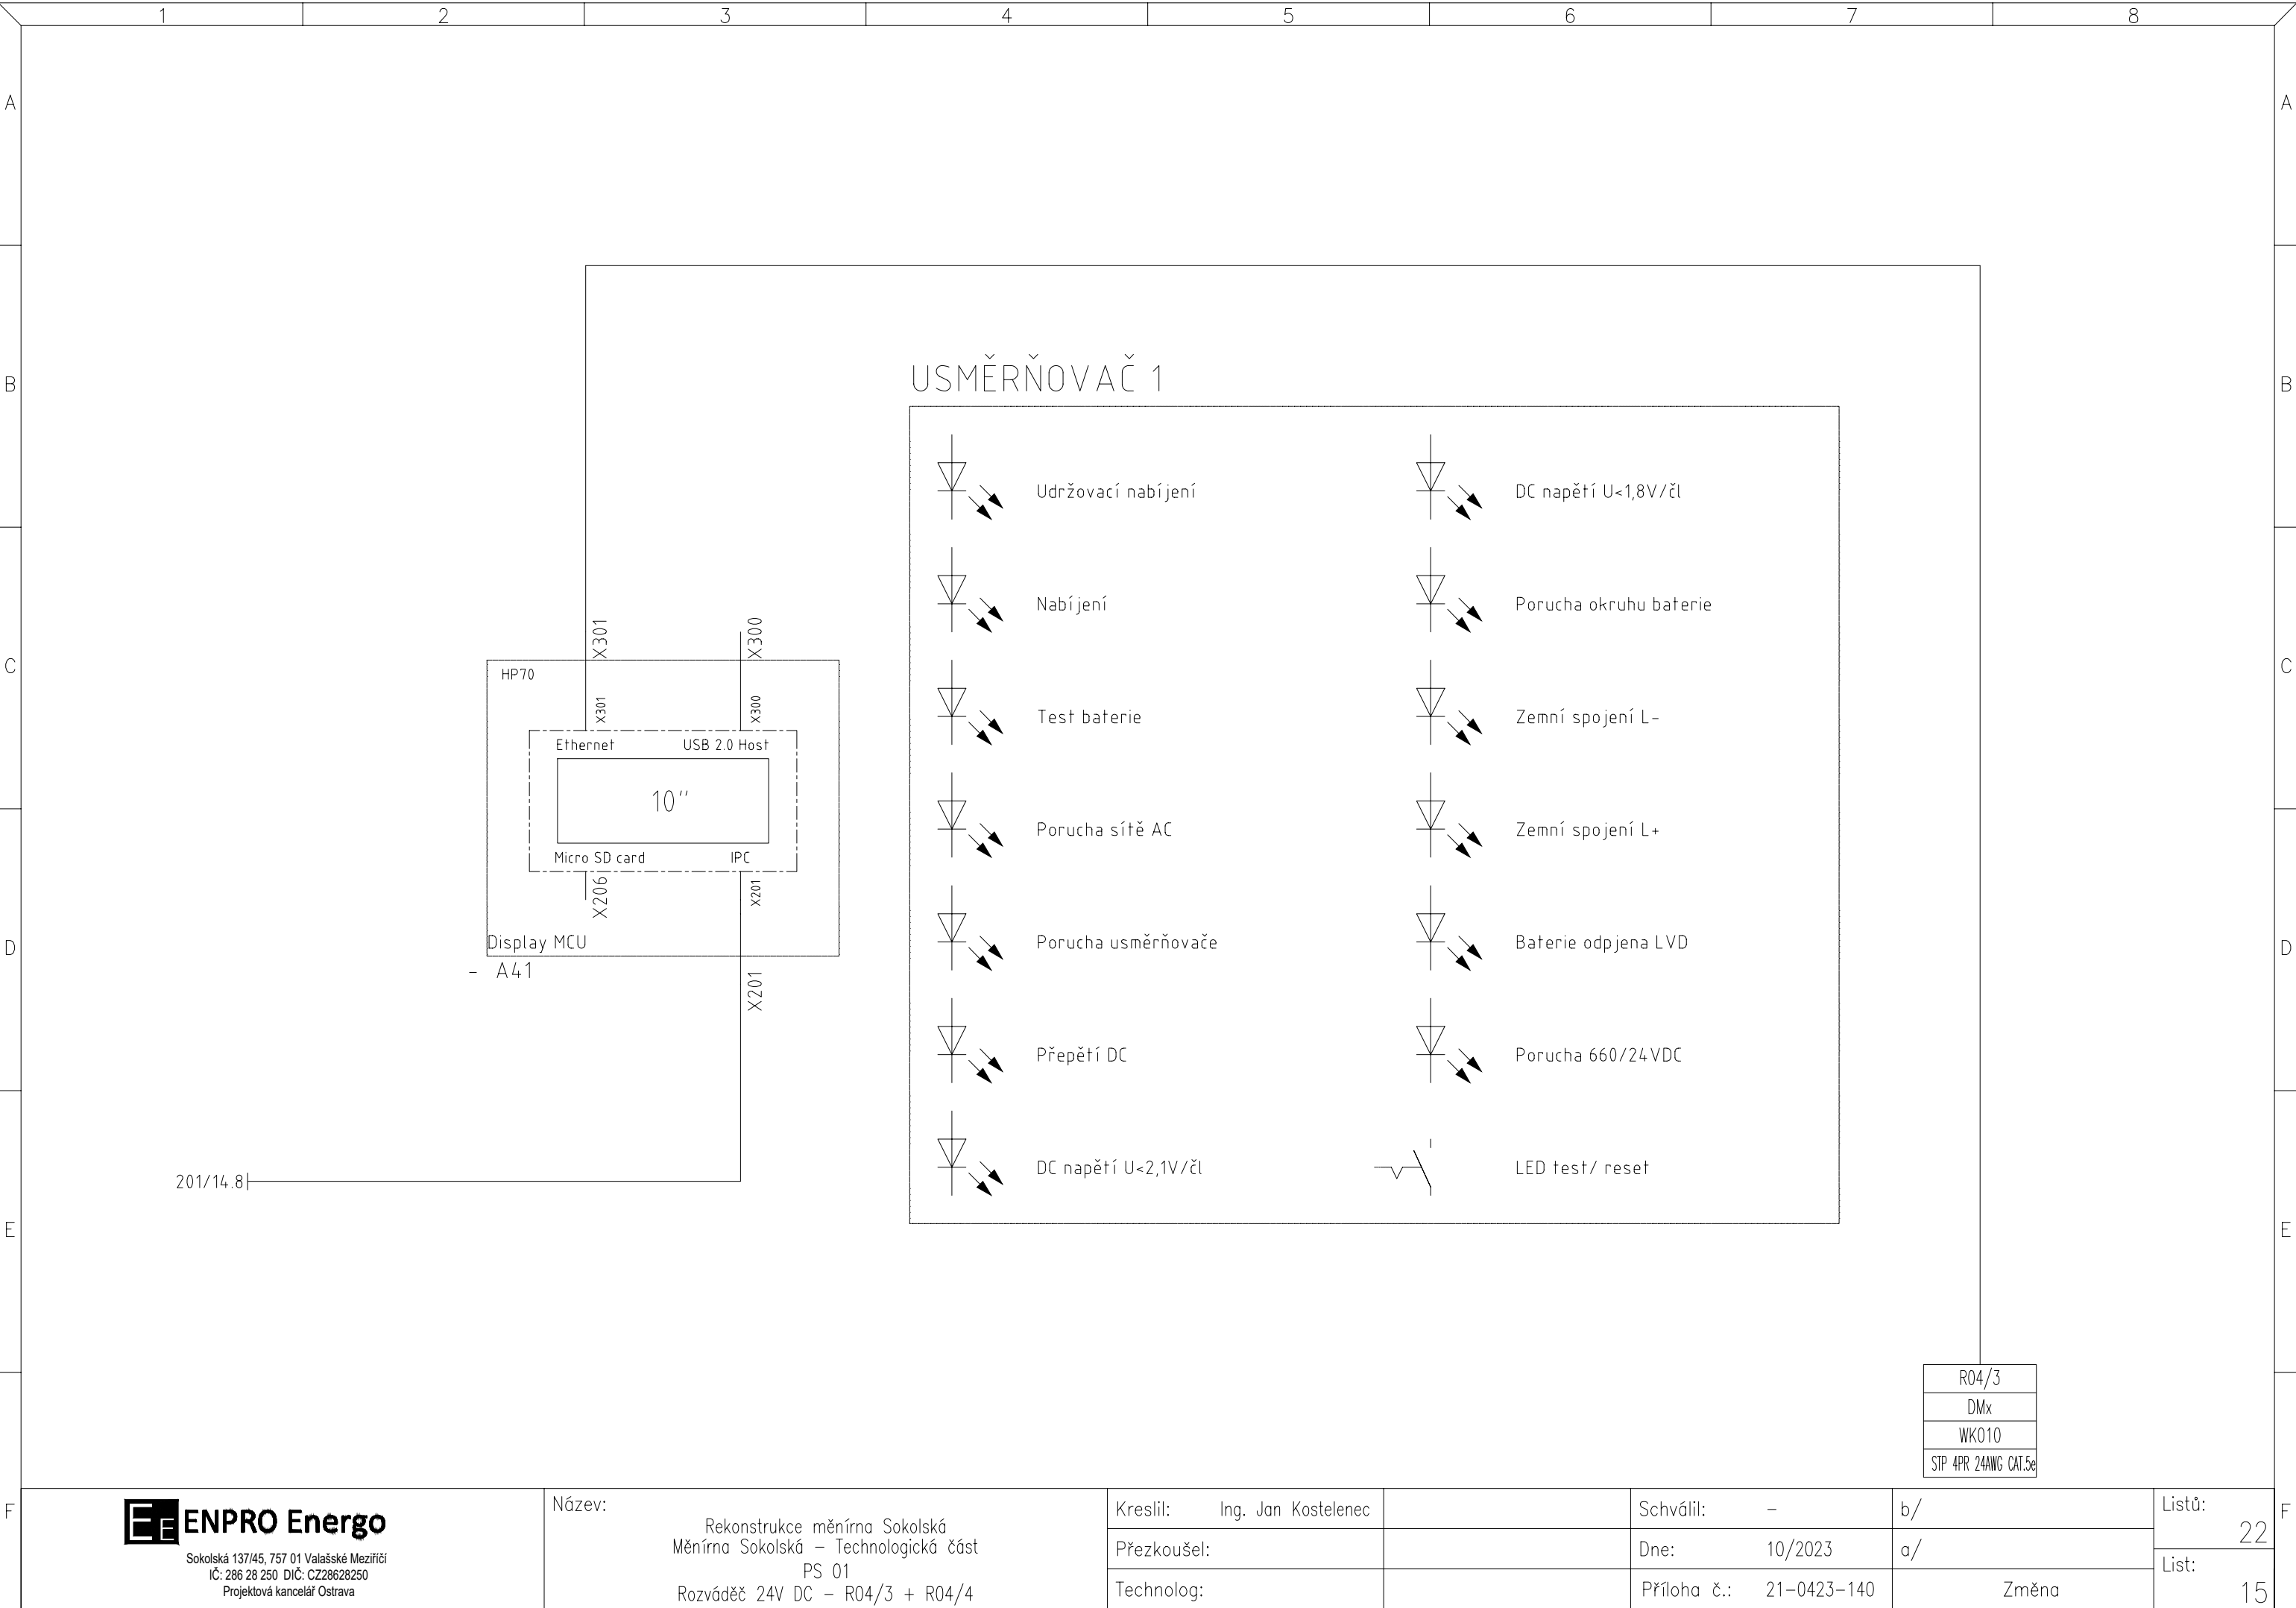


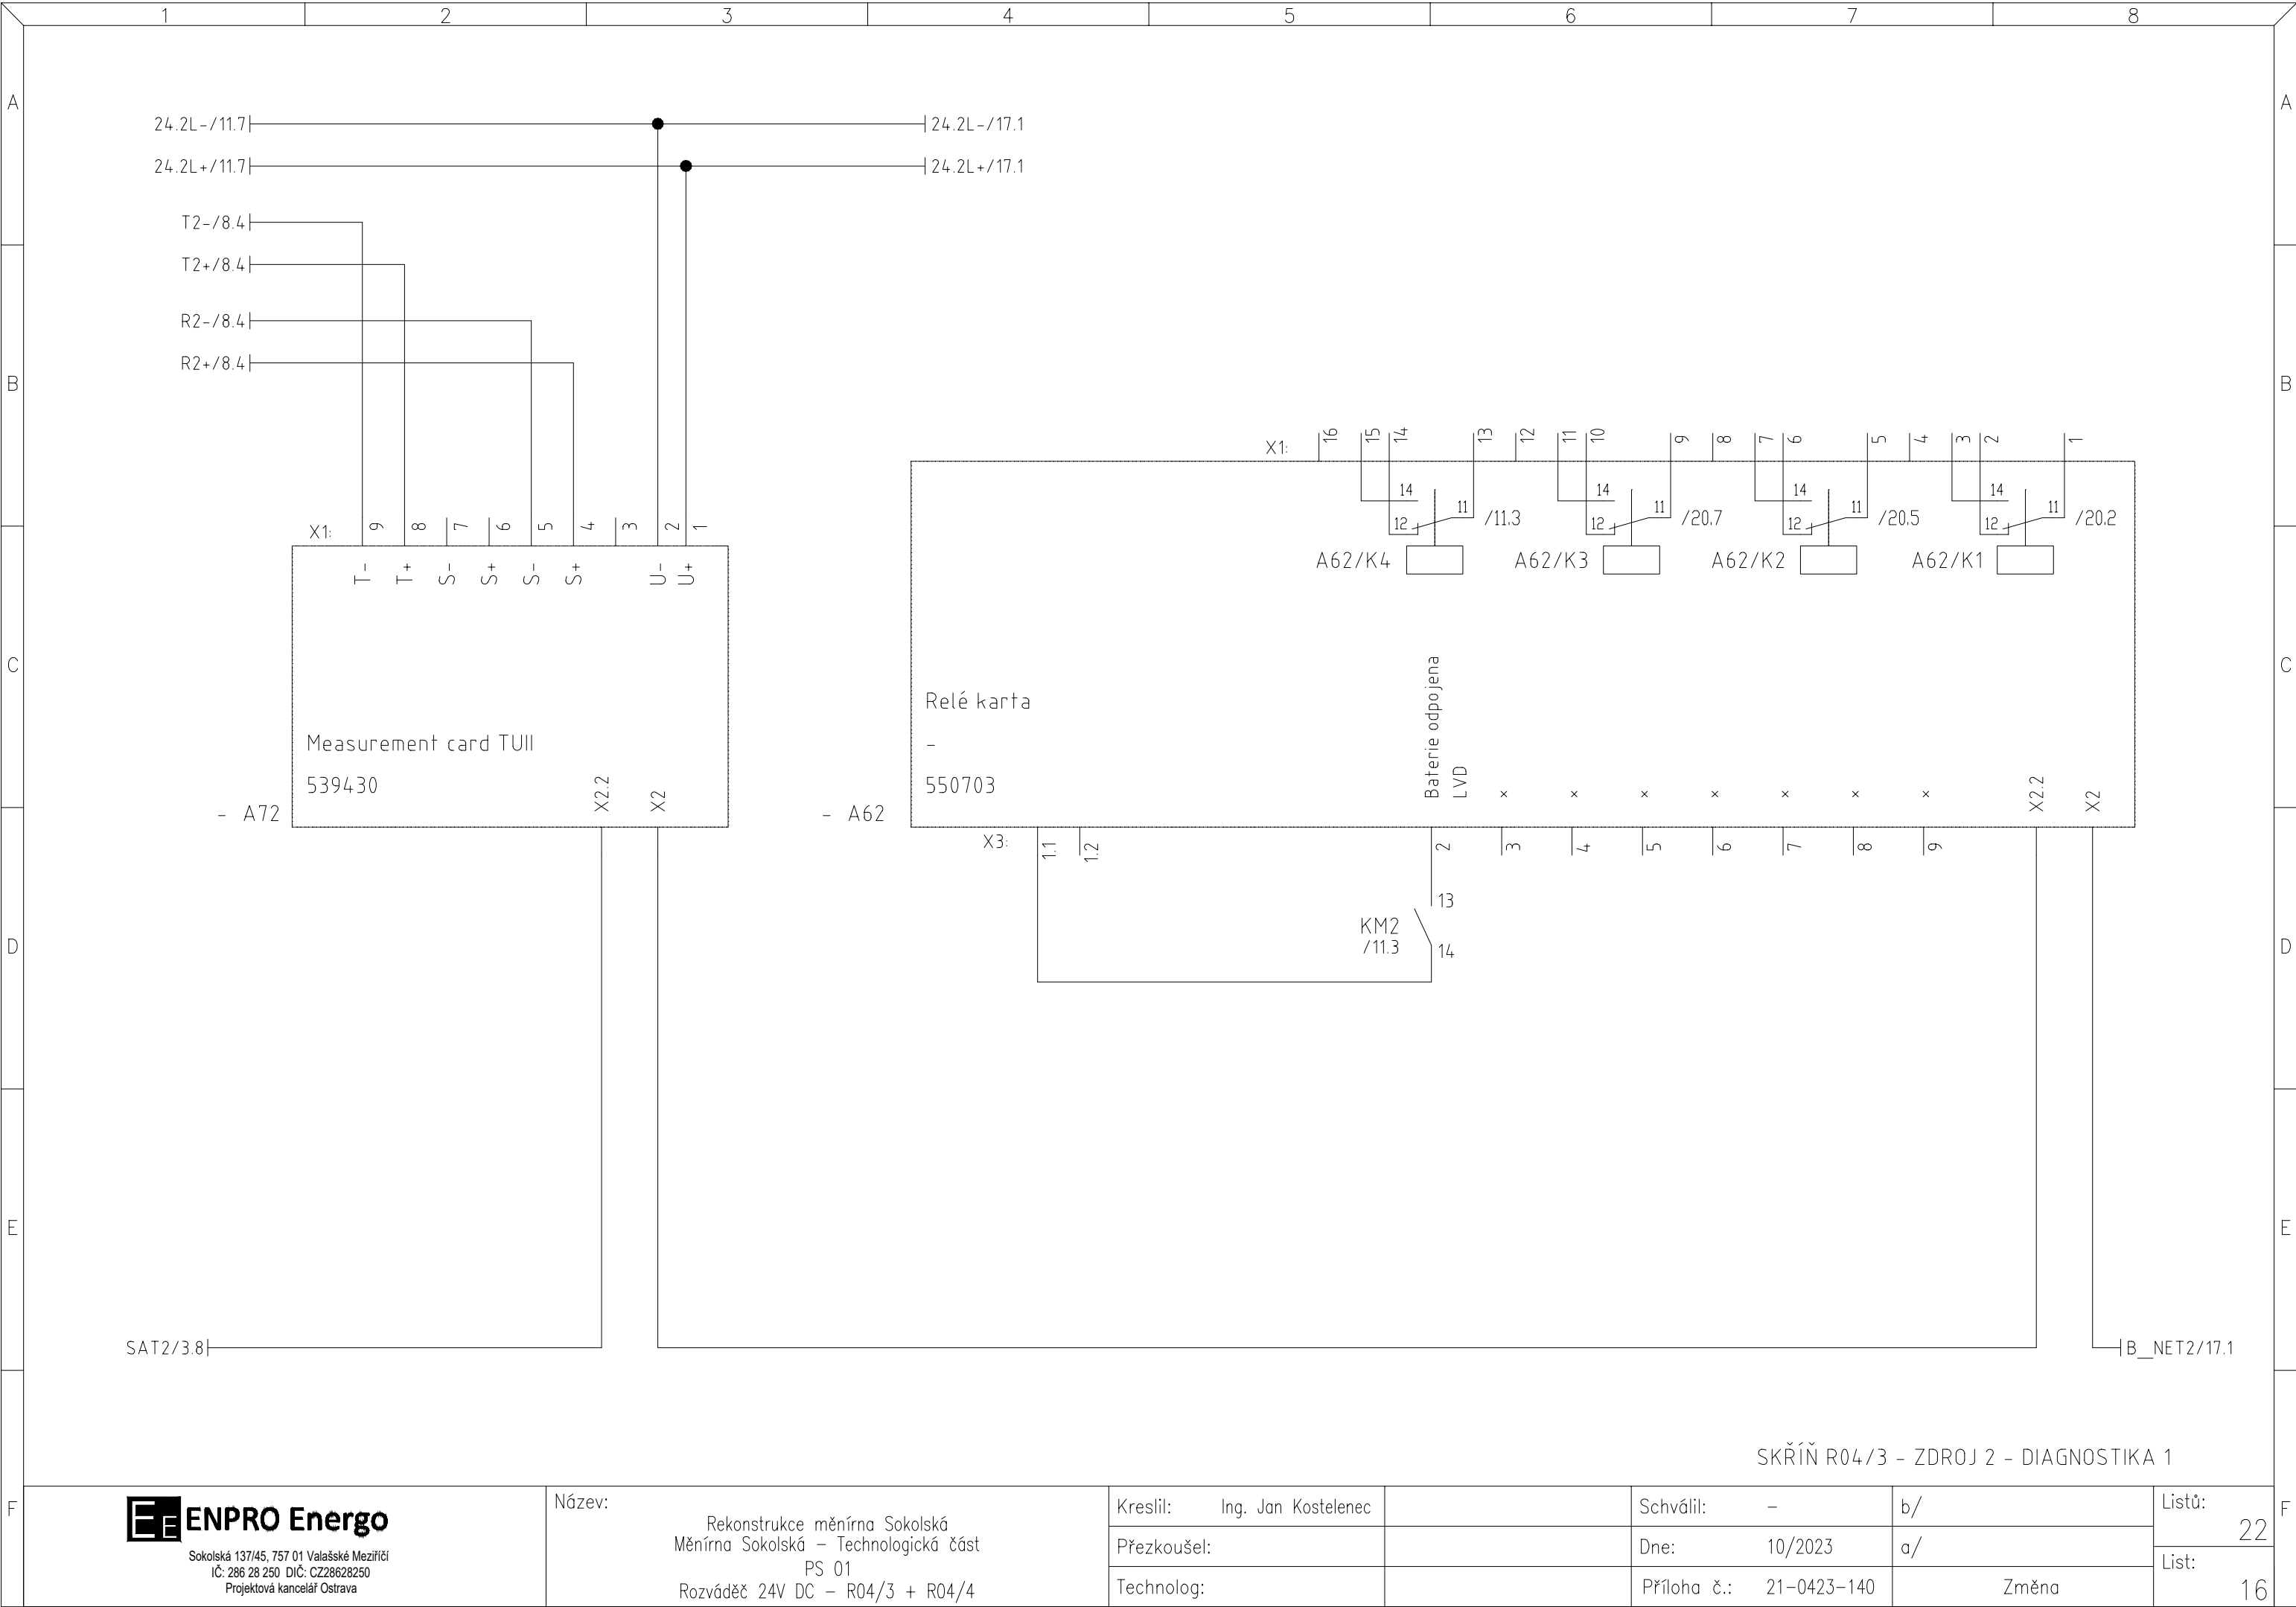

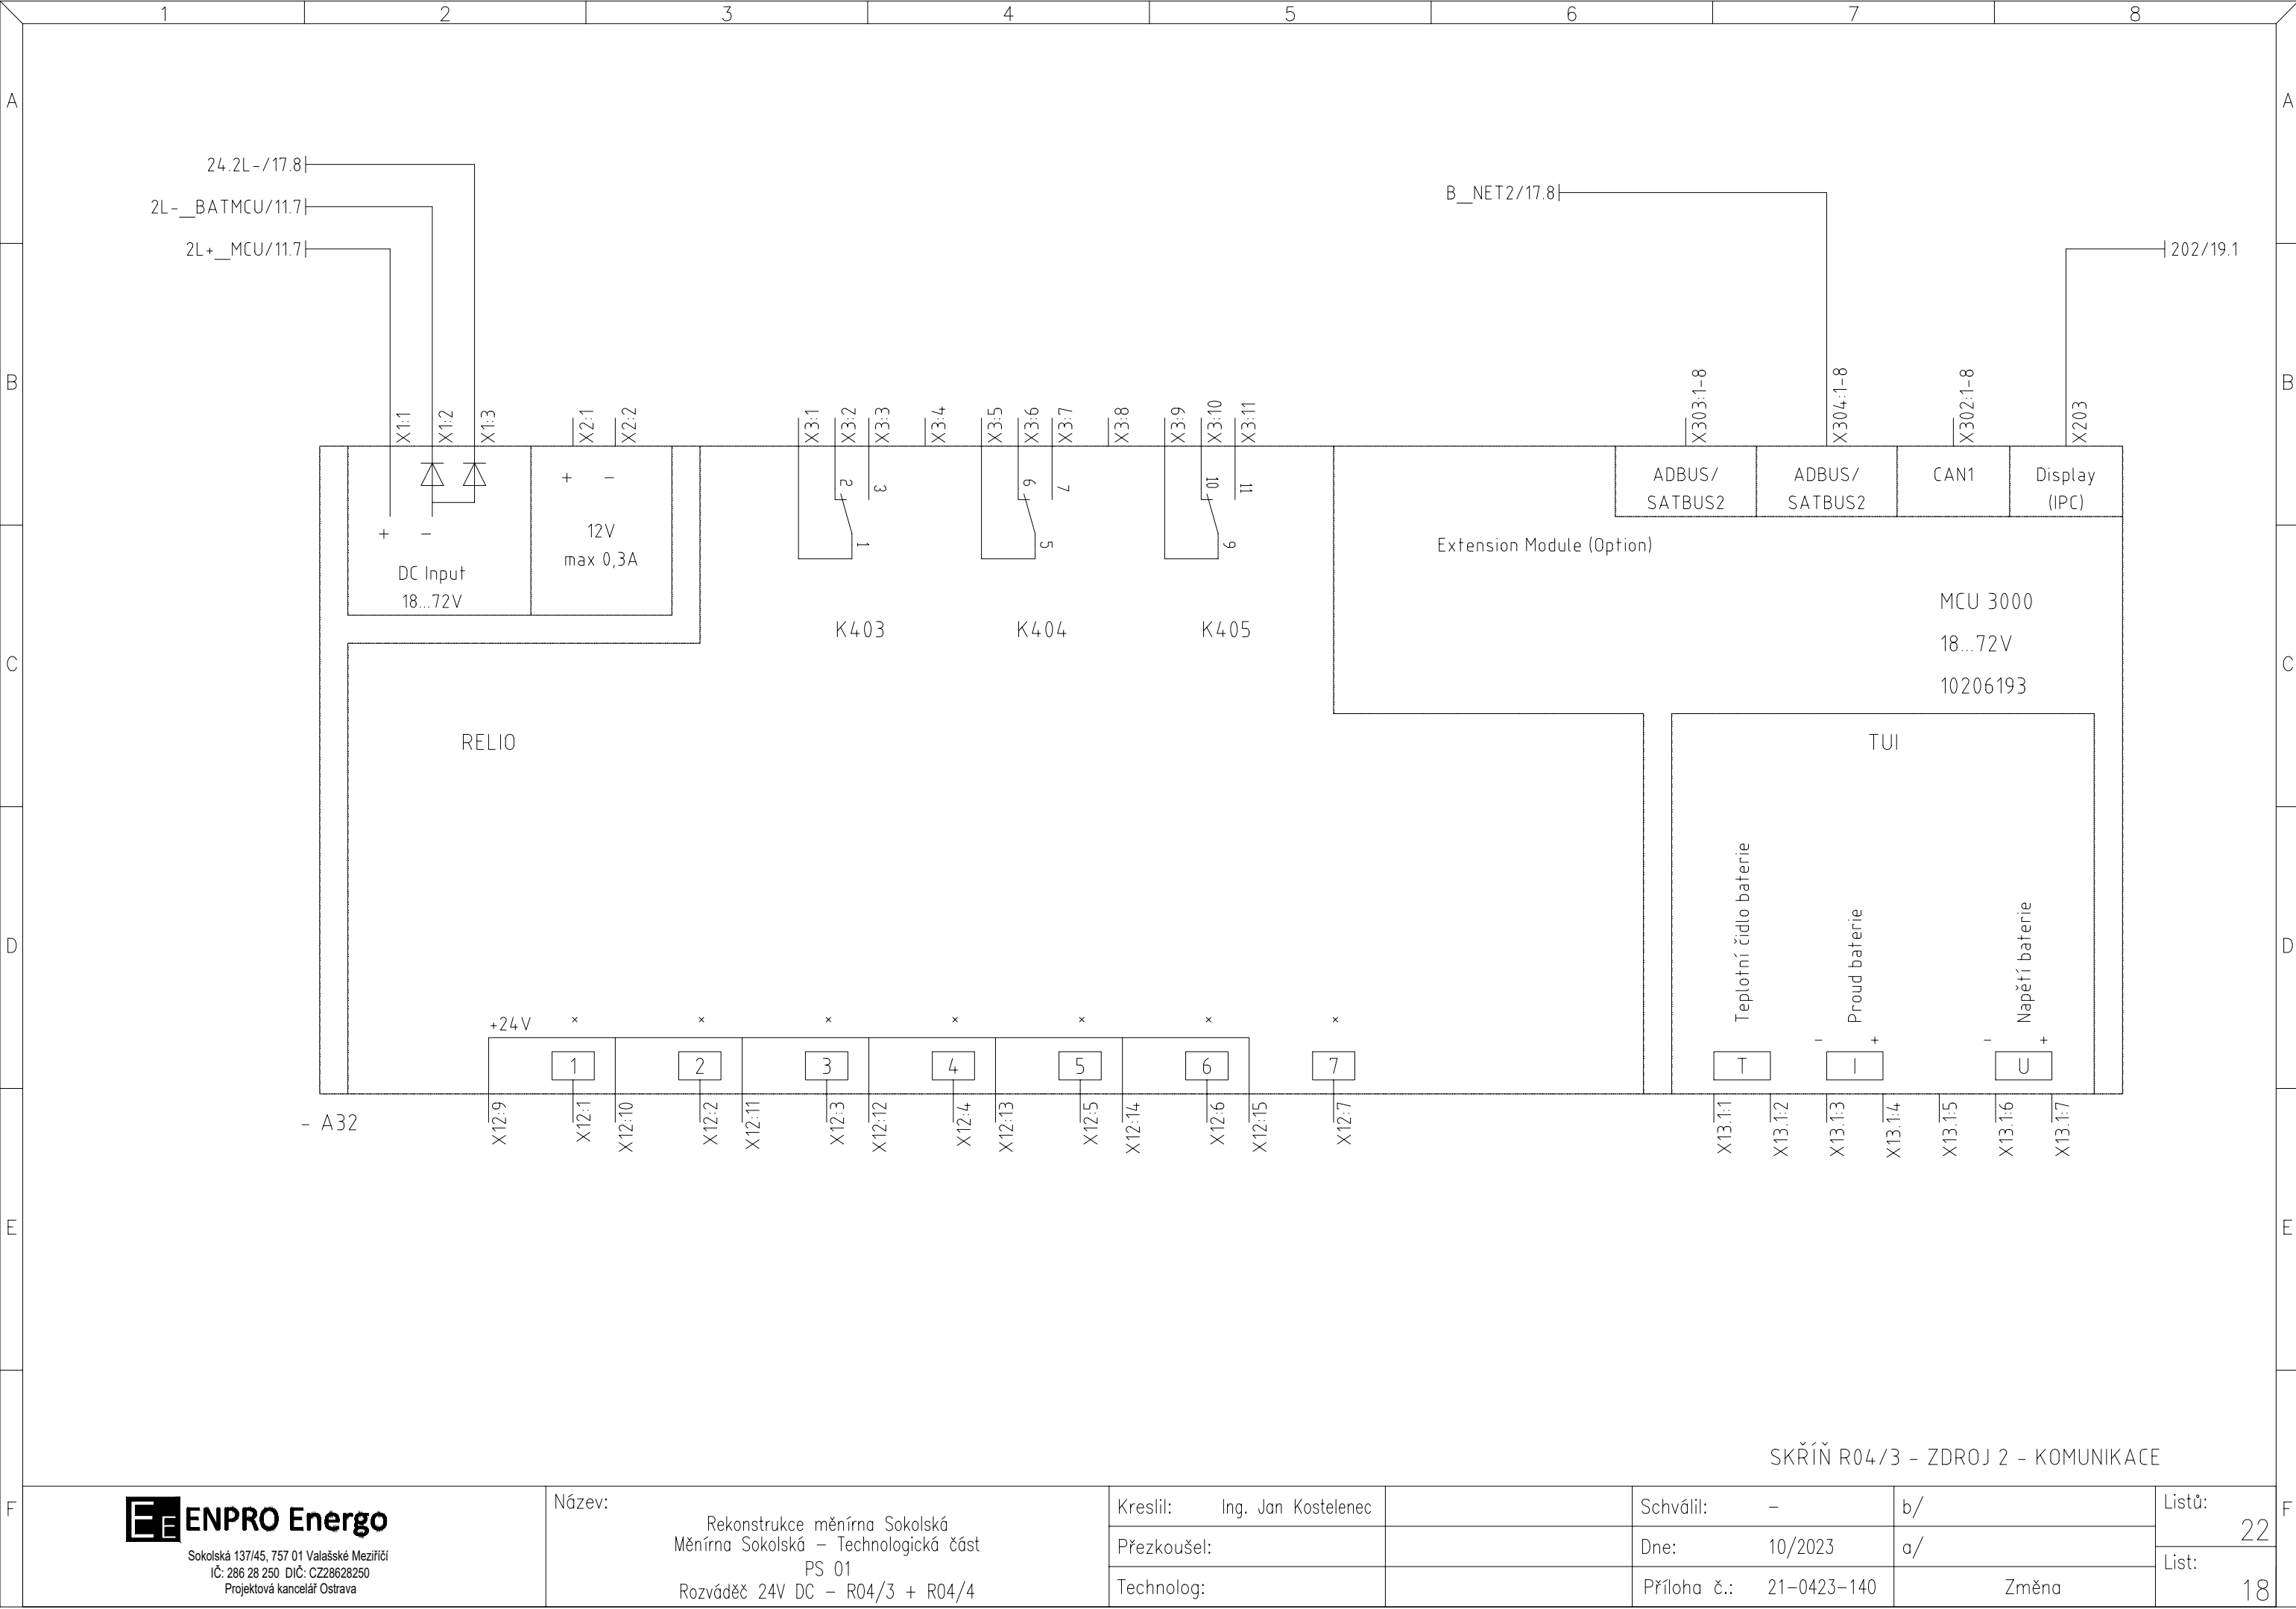

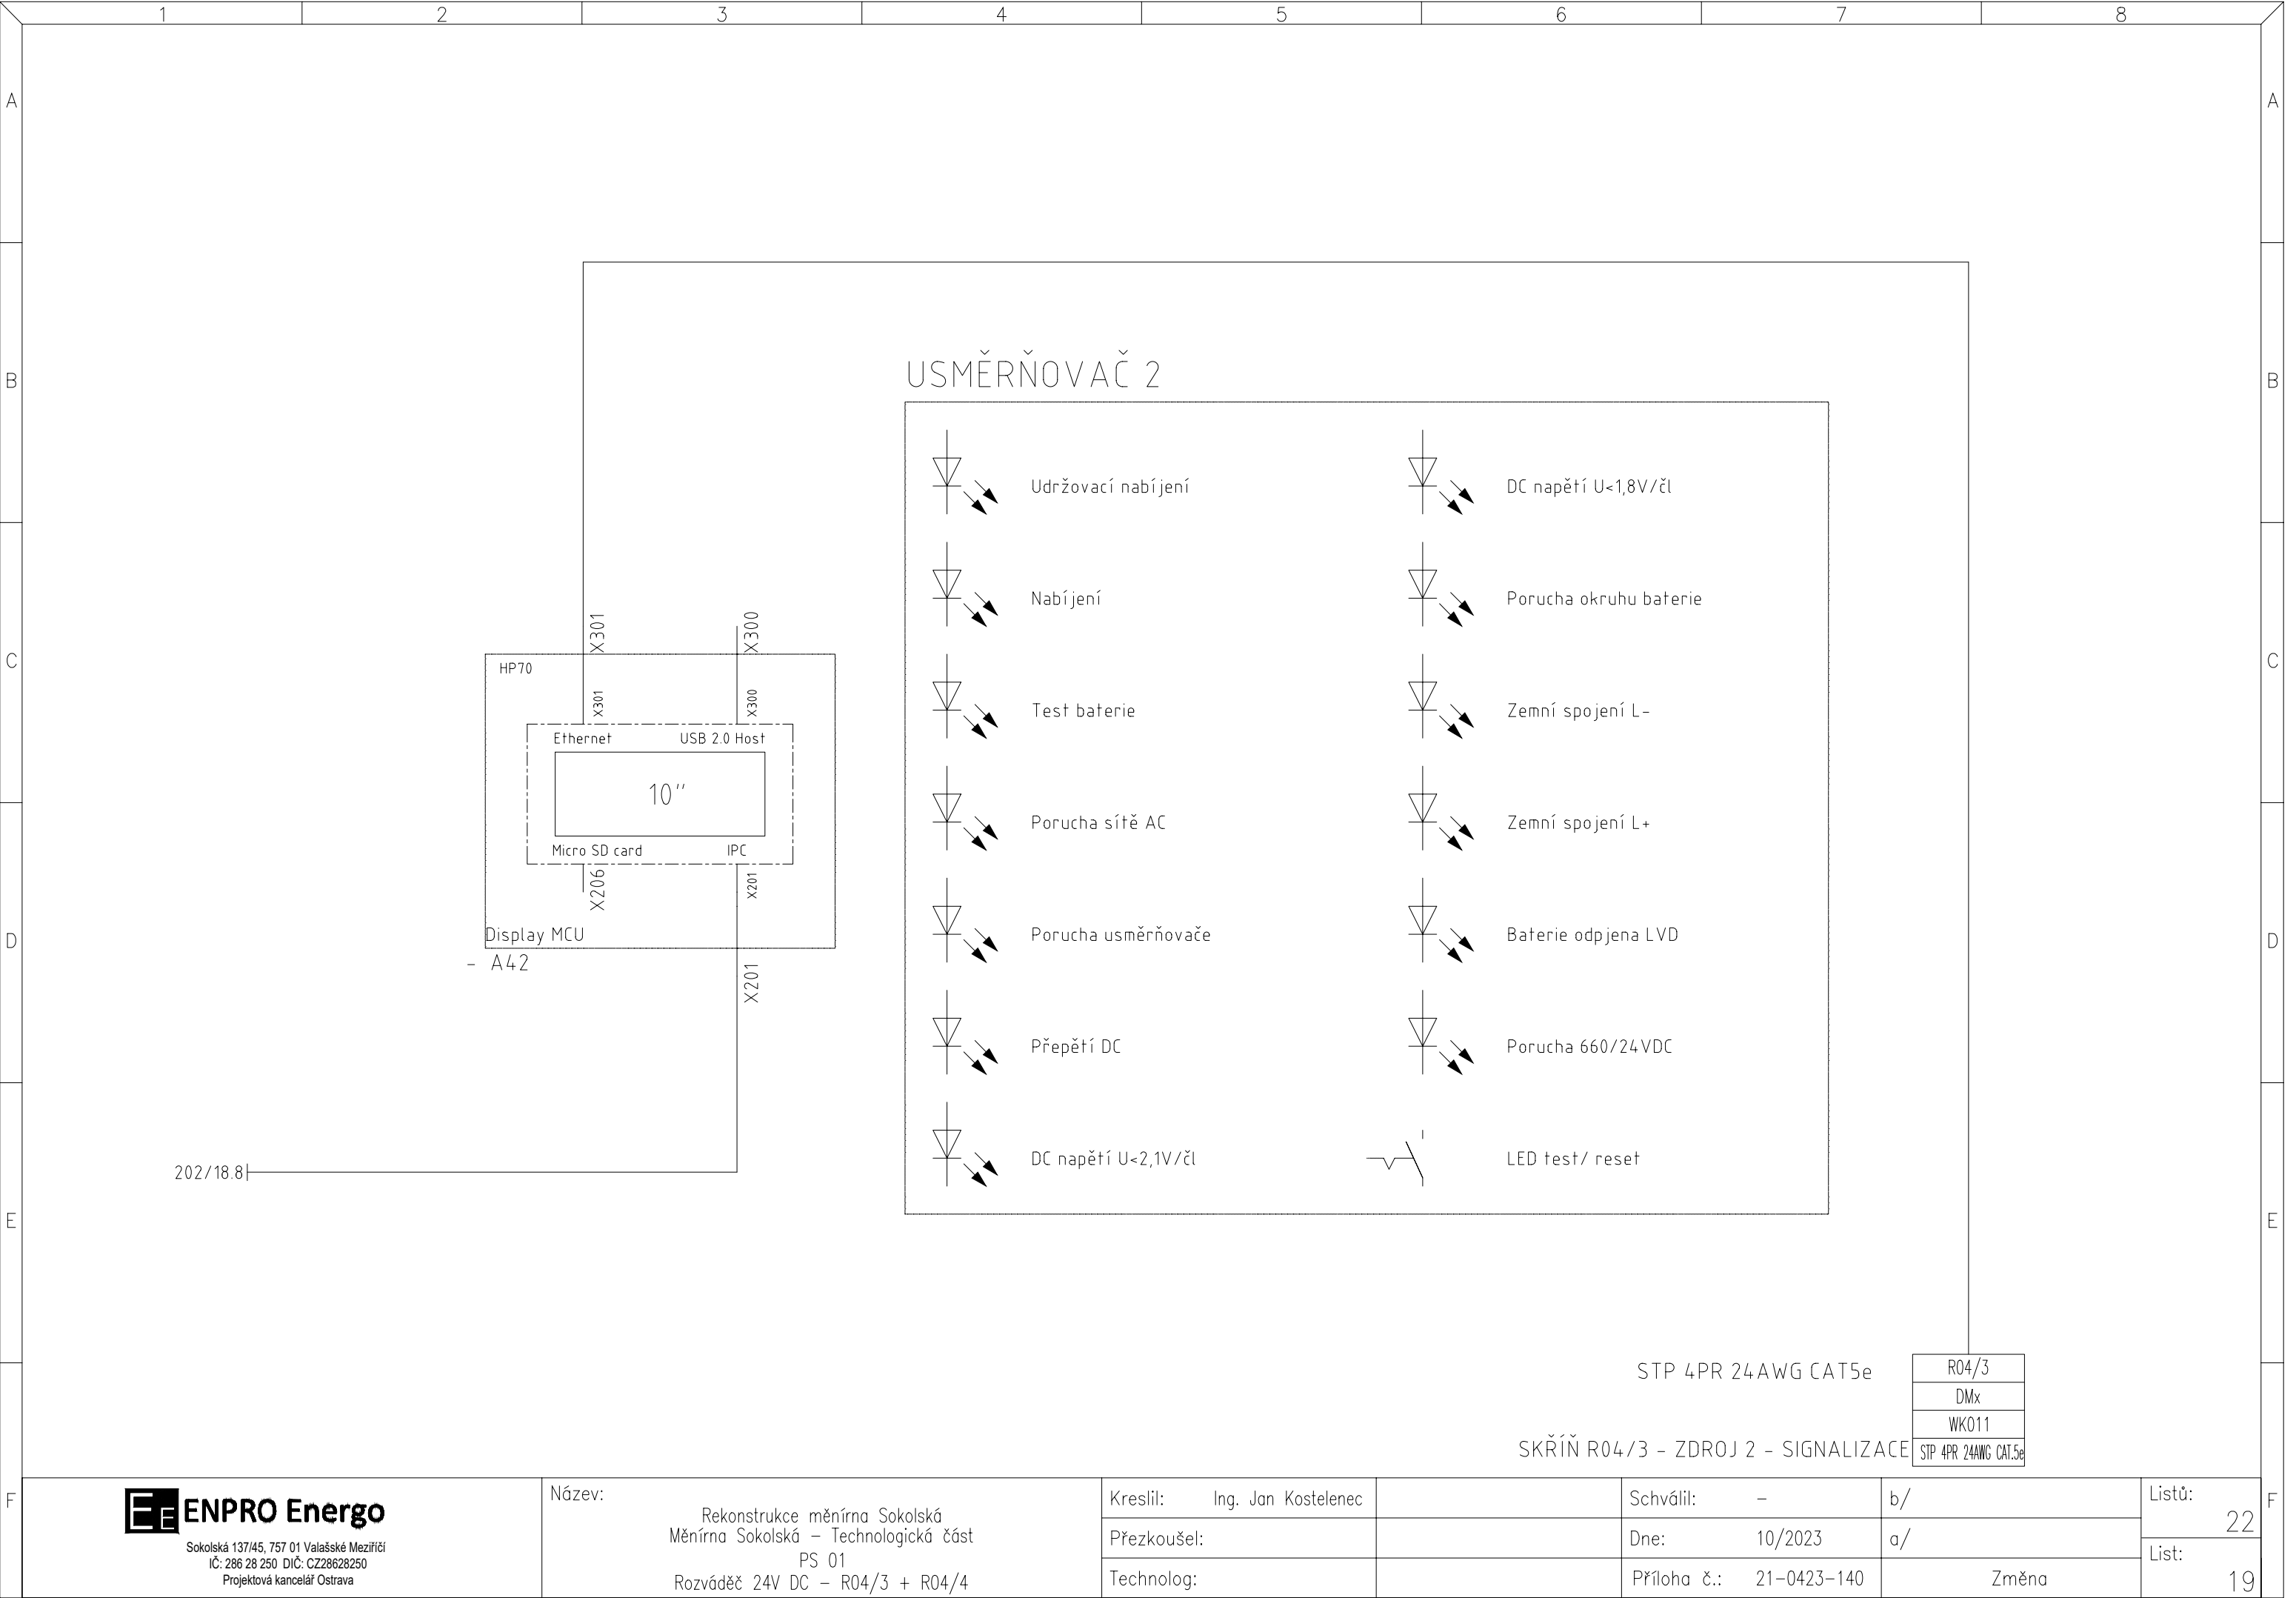

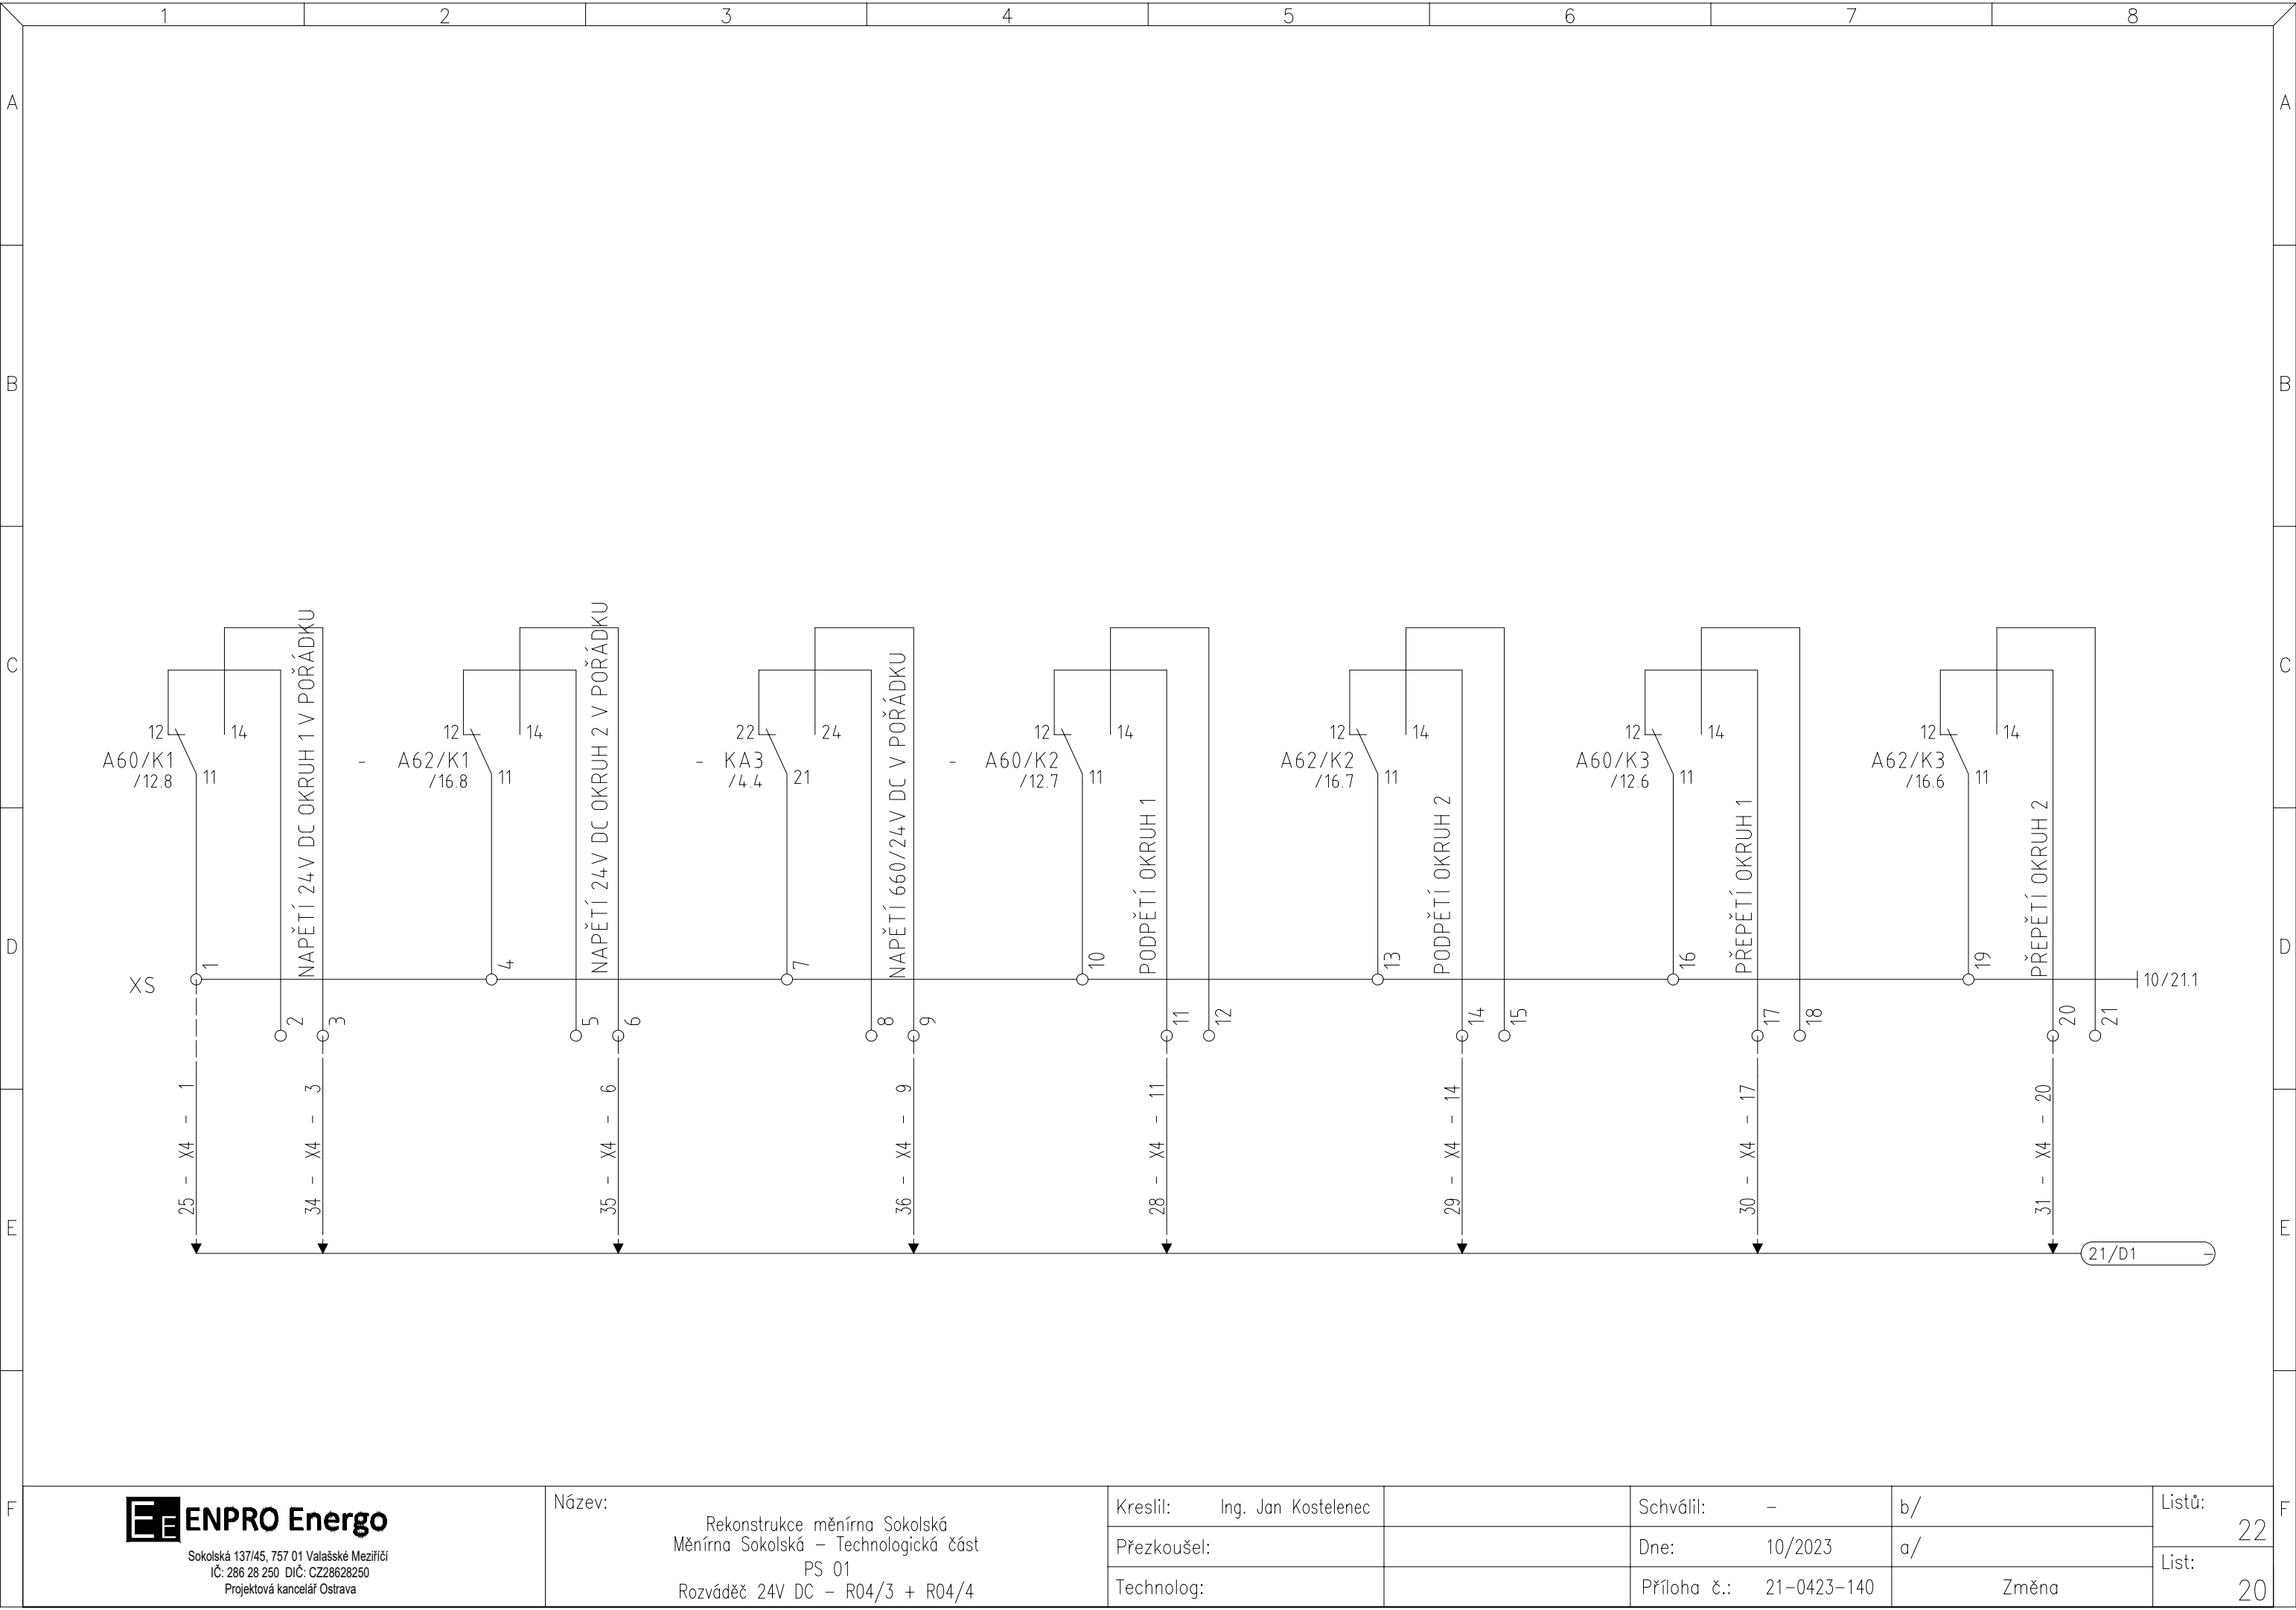

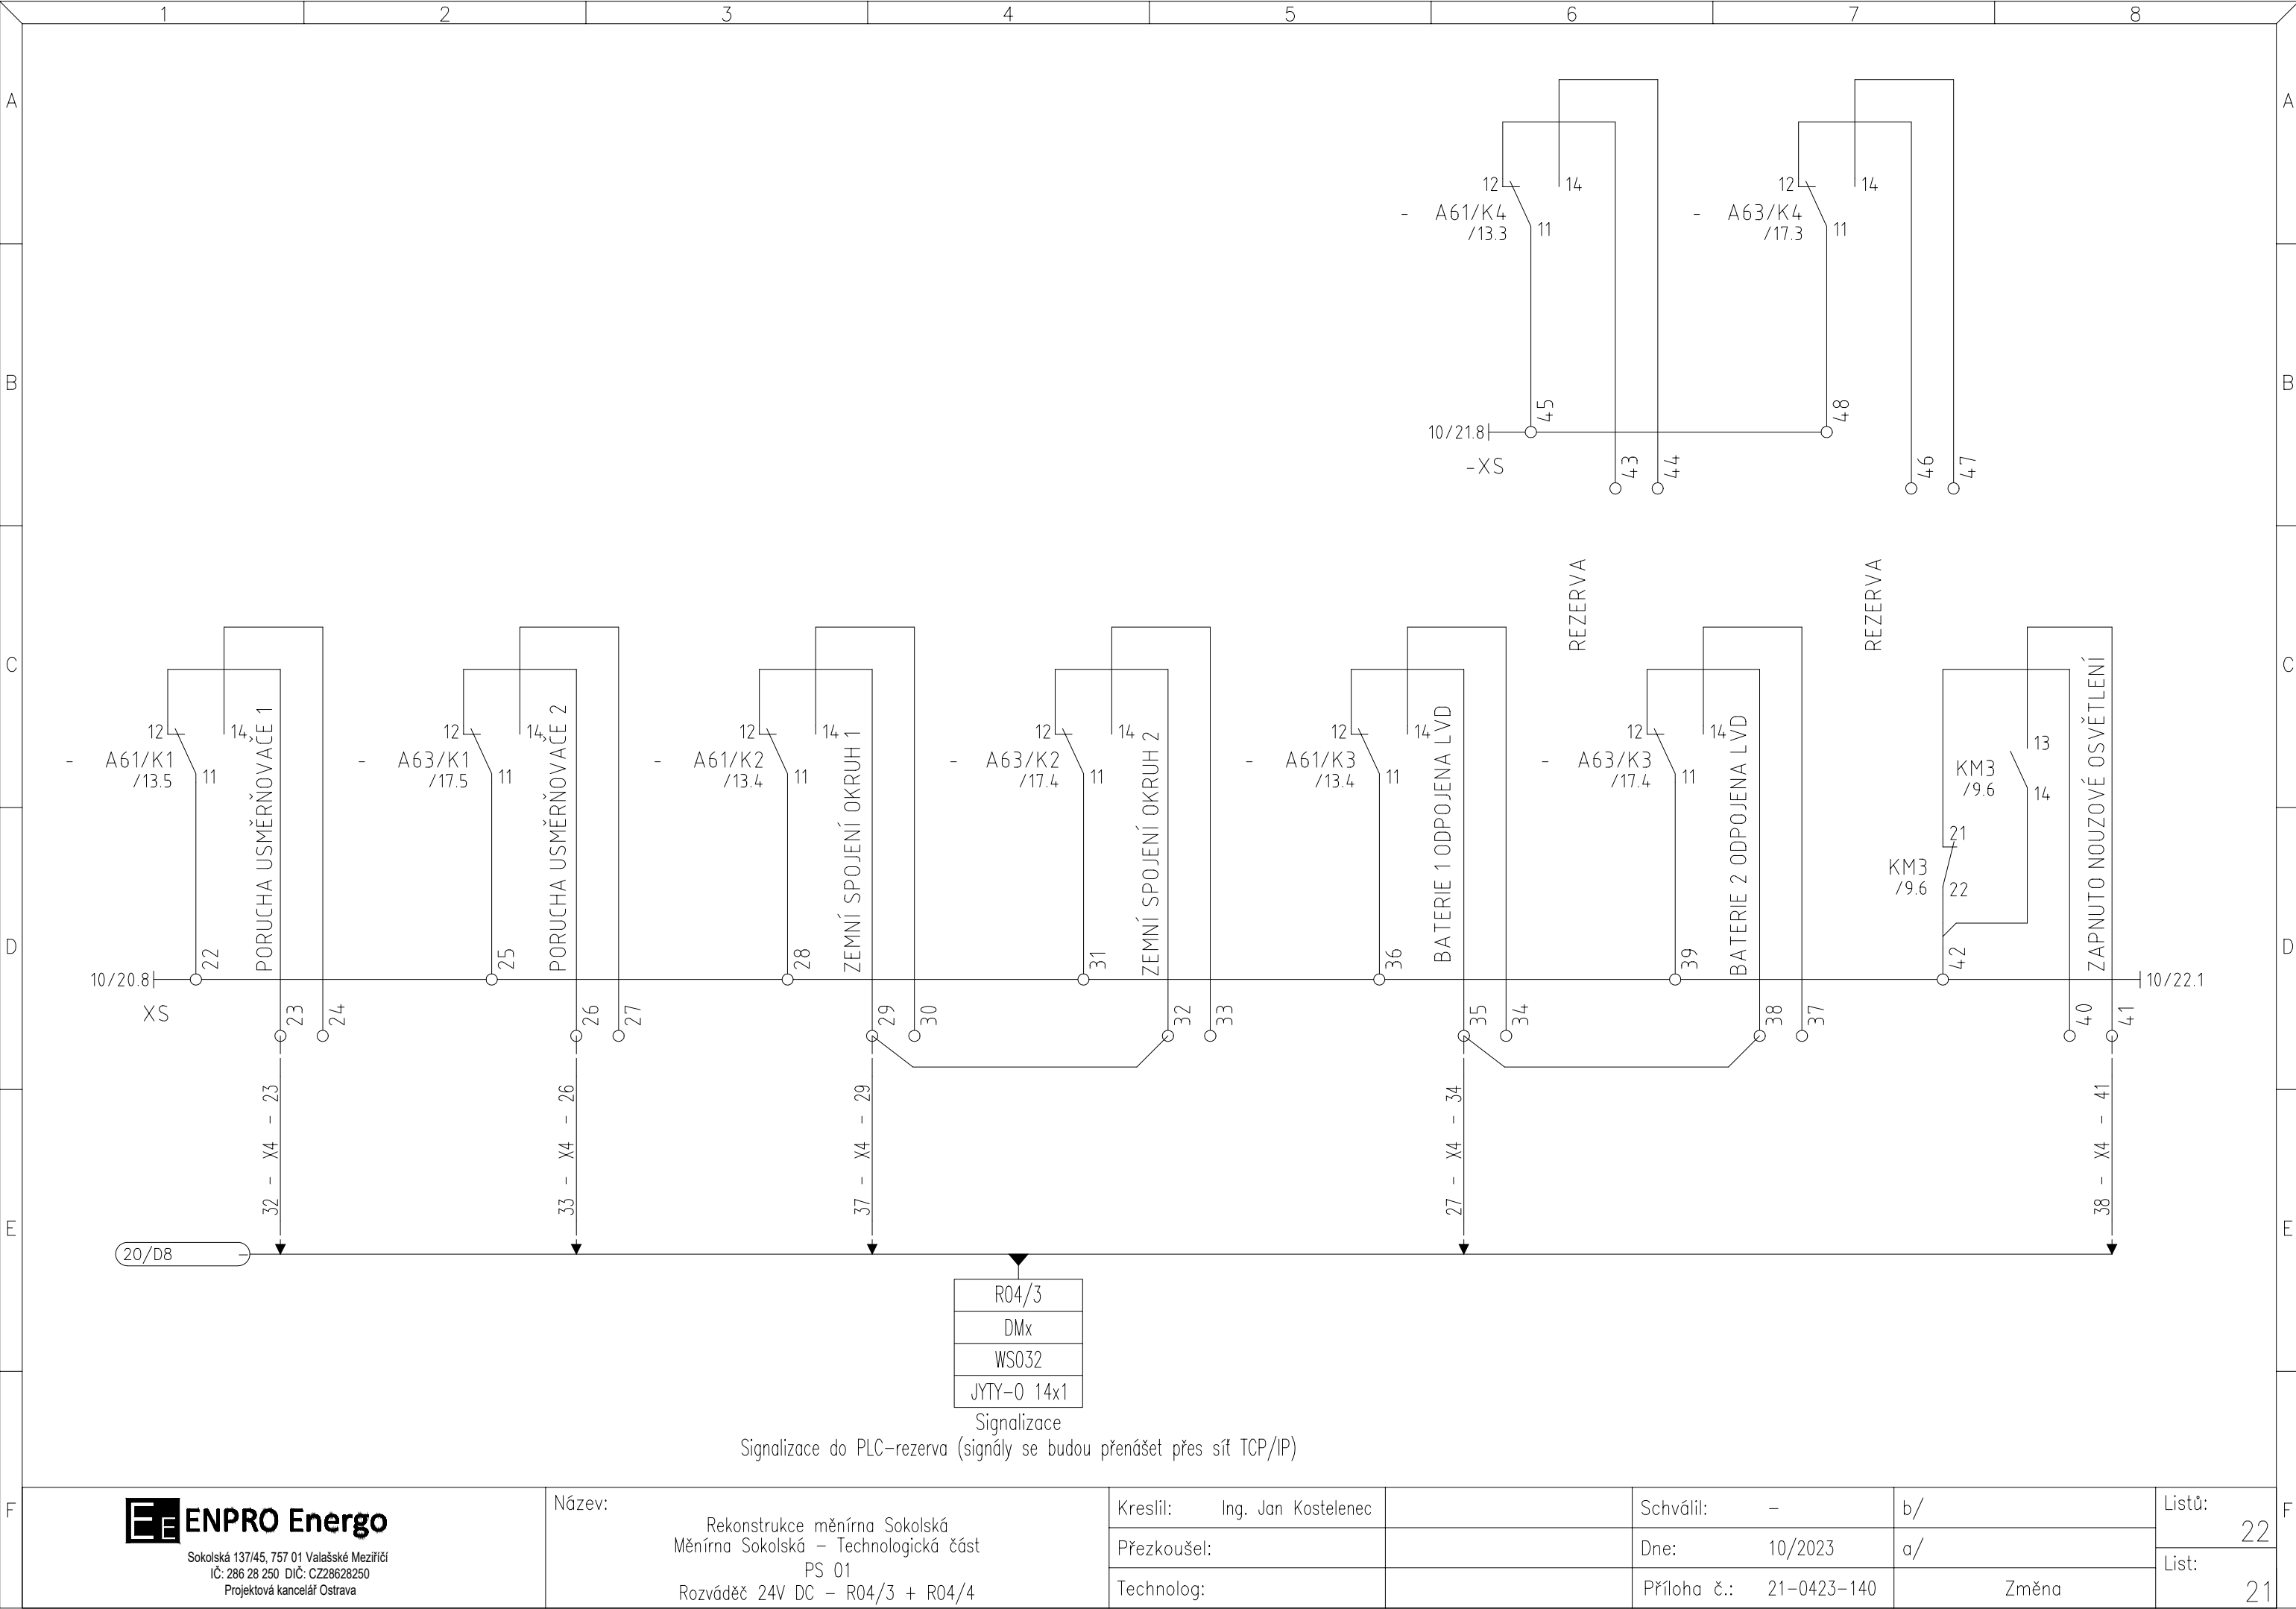

Signalizace do PLC-rezerva (signály se budou přenášet přes síť TCP/IP)

