


situace celková

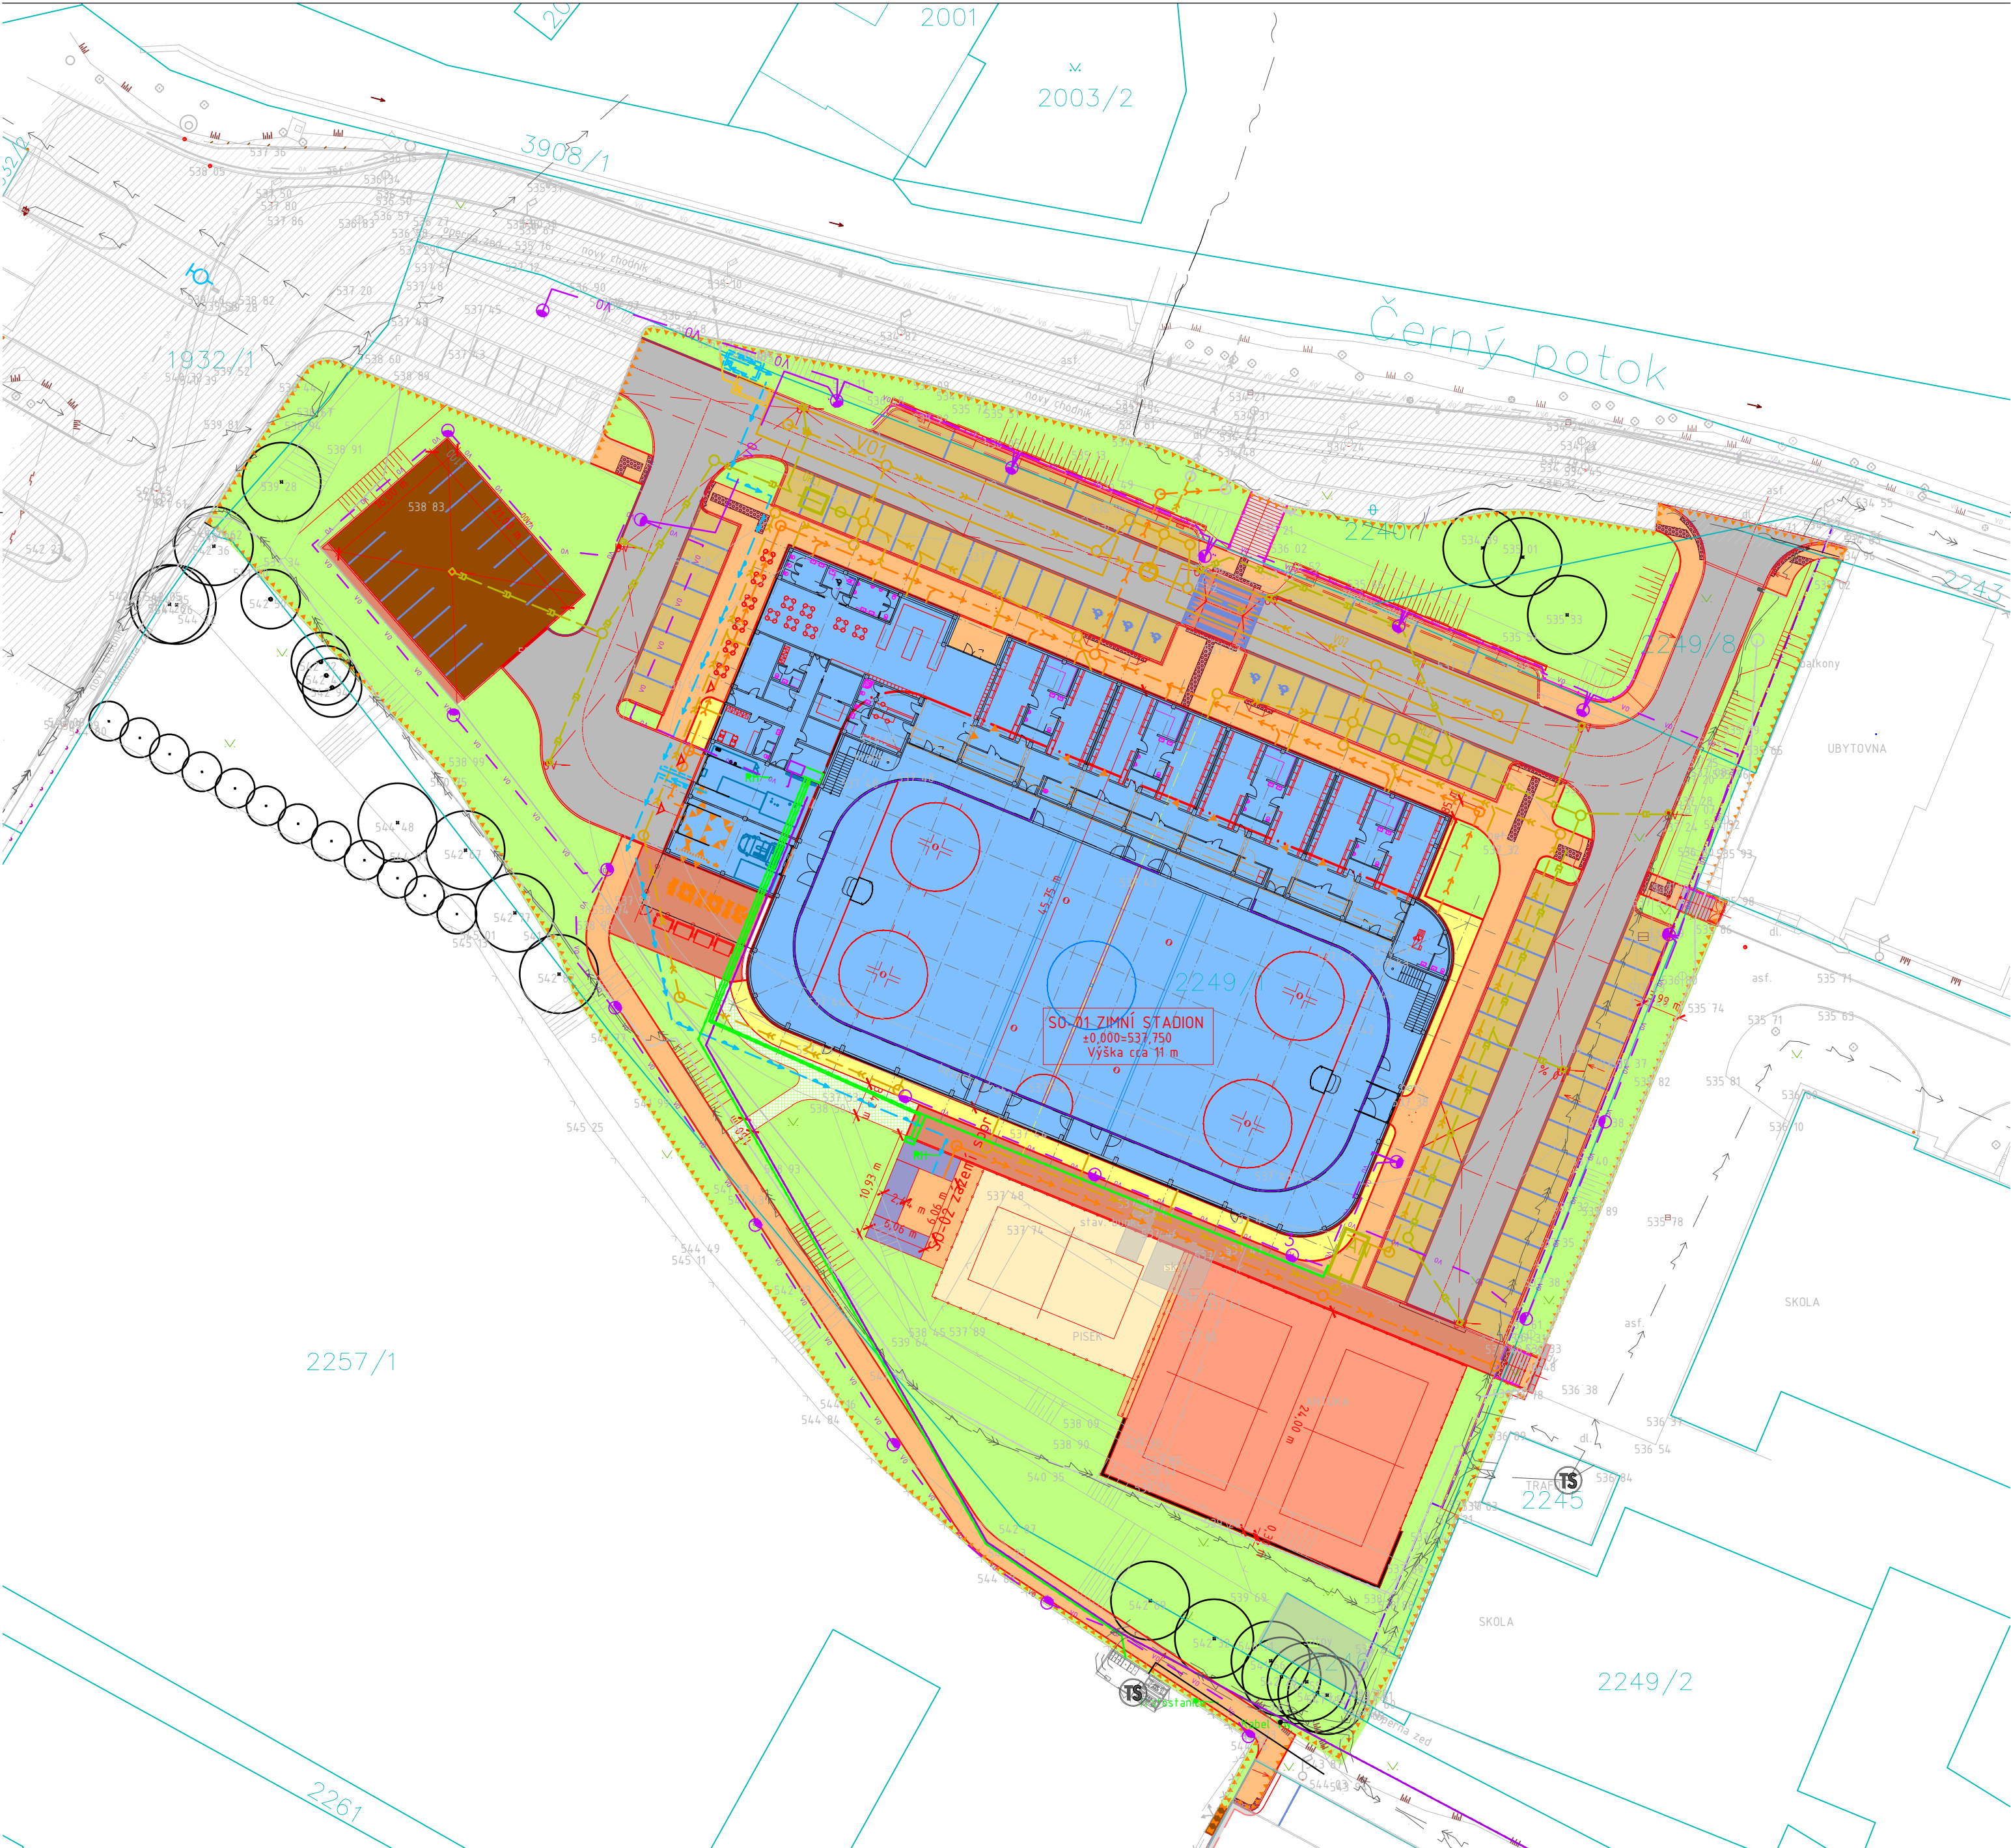

A

01	02	03	04	05	06	07	08	09
10				20			30	

M

20	40m	60
----	-----	----

Bpv

±0.000
537.750



Tréninkový zimní stadion - malá varianta

situace celková

studie stavby

autor návrhu

Ing. Jiří Žák, ing. arch. M. Strnadová

1:1000 C.04