


Situace celková

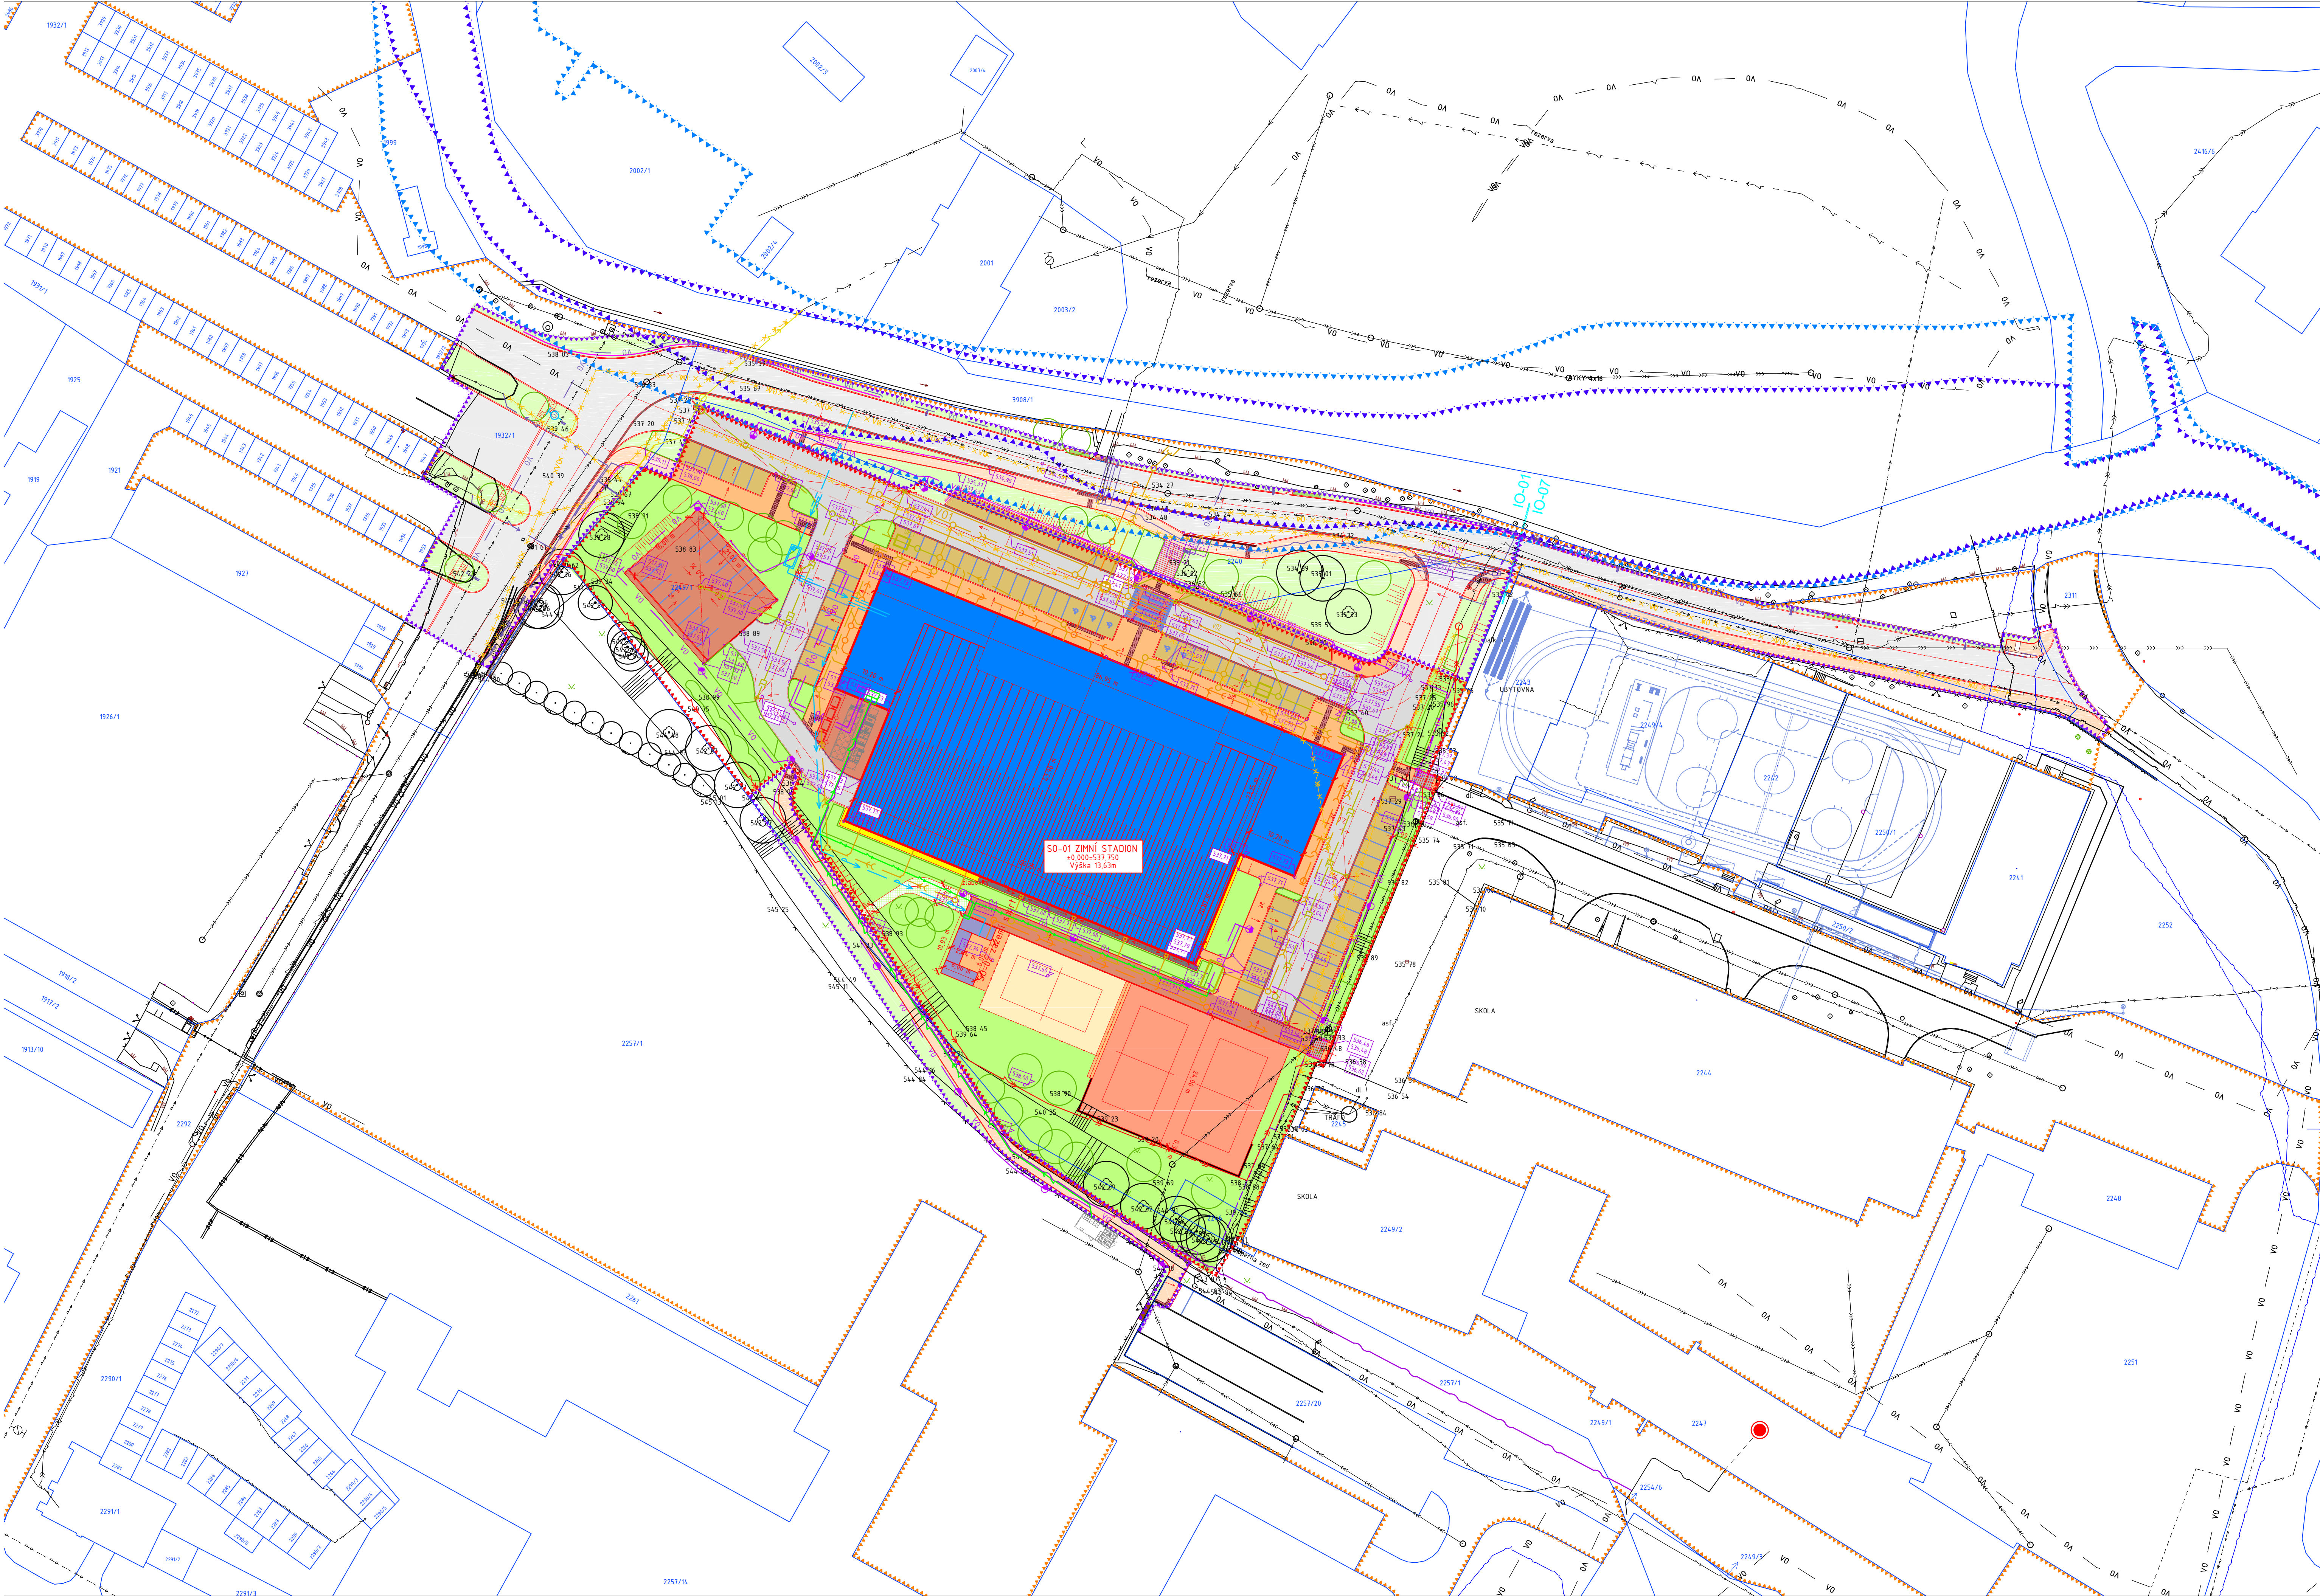

LEGENDA

STAV	NÁVŠT
14.02.21	Kapitola mapy k.ú. Bruntál, NN k. data 04. 01. 2020
	HRANICE DOTČENÉHO ÚZEMÍ
	HRANICE ŘEŠENÉHO ÚZEMÍ ZPŮSOBNOSTI 11 750 m²
	HRANICE ŘEŠENÉHO ÚZEMÍ DOPRAVNÍ STAVBY
	AKTIVNÍ ZÓNA STANOVENÉHO ZÁPLAVOVÉHO ÚZEMÍ VODNÍHO TOKU - PŘEVZATO Z ÚZEMNÍHO PLÁNU - 2009
	STANOVENÉ ZÁPLAVOVÉ ÚZEMÍ VODNÍHO TOKU - PŘEVZATO Z ÚZEMNÍHO PLÁNU - 2009
	SO 01 - NOVOSTAVBA ZPŮSOBNOSTI 11 750 m²
	SO 02 - ZÁZEMÍ SPORT - 44,5 m²
	IO 01 - KOMUNIKACE ASFALT - 1550 m²
	IO 01 - PLOCHY ZE ZATRAVŇOVACÍCH TVÁRNIC (PARKOVÝŠTĚ) - 954 m²
	IO 01 - PLOCHY PRO PĚŠÍ DLAŽBY NEPOJÍŽENÉ - 813 m²
	IO 01 - DLAŽBA POJÍŽENÁ - 495 m²
	IO 01 - PLOCHY PRO PĚŠÍ HMATNÁ DLAŽBA - 62 m²
	IO 01 - PLOCHY PRO PĚŠÍ SCHODIŠTĚ - 16 m²
	IO 01 - KÁČÍREK - 35 m²
	SO 02 - HRŠTĚ ANTUKA - 730 m²
	SO 02 - HRŠTĚ PÍSKOVÉ - 310 m²
	IO 01 - PLOCHA BETONOVÉ ŽLABOVKY 37 m²
	IO 01 - ZELENÉ PLOCHY - 2877 m²
	IO 01 - CHODNÍK ZE ZATRAVŇOVACÍCH TVÁRNIC (V ZMĚNĚ NEURČOVANÝ) 52 m²
	OPLOČENÍ ZE SVAROVANÉHO PLETIVA v=2m KOLEM VENKOVNÍ TECHNOLOGIE
	OPLOČENÍ (ODDĚLENÍ AREÁLU ŠKOLY) v=1,8m VČETNĚ BRANEK V PROVEDENÍ DLE OPLOČENÍ HRŠTĚ ŠKOLY

STÁVAJÍCÍ TECHNICKÁ INFRASTRUKTURA

Vodovod bez rozšíření - ověřená trasa - zdroj Váček Bruntál a.s.
Vodovod bez rozšíření - neověřená trasa - zdroj GS
Plyn - NTL-podř. ověř. - zdroj GS
Kanalizace bez rozšíření - ověřená trasa - zdroj Smluvní Ostrava a.s.
Vedení NN nadzemní - ověřená trasa - zdroj ČEZ Distribuce a.s.
Vedení NN podzemní - ověřená trasa - zdroj ČEZ Distribuce a.s.
Vedení VV podzemní - ověřená trasa - zdroj ČEZ Distribuce a.s.
Veřejné osvětlení - zdroj GS
Metallický kabel - ověřená trasa - zdroj CETIN a.s.
Teplota bez rozšíření podzemní - zdroj GS
Sběrovací podzemní kabel - Baron Computer

NOVÁ TECHNICKÁ INFRASTRUKTURA

Vedení NN podzemní - areálový rozvod a přípojka NN
Veřejné osvětlení
Venkovní jednotná kanalizace
Venkovní dešťová kanalizace S MOŽNOSTÍ ZNEČIŠTĚNÍ RL
Venkovní dešťová kanalizace
Venkovní splašková kanalizace
Vodovodní přípojka, venkovní rozvod vody
Přípojka kabelu VN - realizaci zajistí ČEZ
Přípojka kabelu NN - realizaci zajistí ČEZ
Přípojka datového kabelu
Demolované části TI
Přípojka sítě CETIN-viz objekt IO-01
Přípojka sítě NN podzemní - viz objekt IO-01
Přípojka sítě VO - viz objekt IO-01

A	01	02	03	04	05	06	07	08	09	M	±0.000
	10				20				30	5.0	537,750

10.0m

15.0

Bpv

AUTORIZACE

ŽKAT - 1400348	ING. JAR. ŽÁK		
AS PROJECT CZ s.r.o.			
ARCHITECTURA, PROJEKCE, ENGINEERING, DODAVATELSKÁ ČINNOST A PROJEKT			
U PROSTĚJŠKÉHO MLÝNA 128, 393 01 PELHŘIMOV, TEL.: 565 326 870, WWW.ASPROJECT.CZ			
VEDOUcí ATELIERU	HP	ZODPOV. PROJEKTANT	VYPRACOVAL
ING. VLADIMÍR ŽÁK	MICHAEL TOMÁŠEK	MICHAEL TOMÁŠEK	MICHAEL TOMÁŠEK

Zimní stadion na Kavalcově ulici v Bruntále

INVESTOR:	Město Bruntál, Nádrazní 954/20, 792 01 Bruntál	FORMÁT:	10xA4
MÍSTO STAVBY:	k.ú. BRUNTÁL, parc. č. 2249, 2249/1 a 2251/1	DATUM:	06/2020
CHARAKTER STAVBY:	NOVOSTAVBA	STUPĚŇ DOK.	DSP
ODDÍL DOKUMENTACE:	C. SITUACE VÝKRESY	Č. ZAKÁZKY	978/19
OBSAH:	Situace celková	Č. ARCHIVNÍ	978/19
		ČÍSLO VÝKRESU	C.04.03
		1:500	