


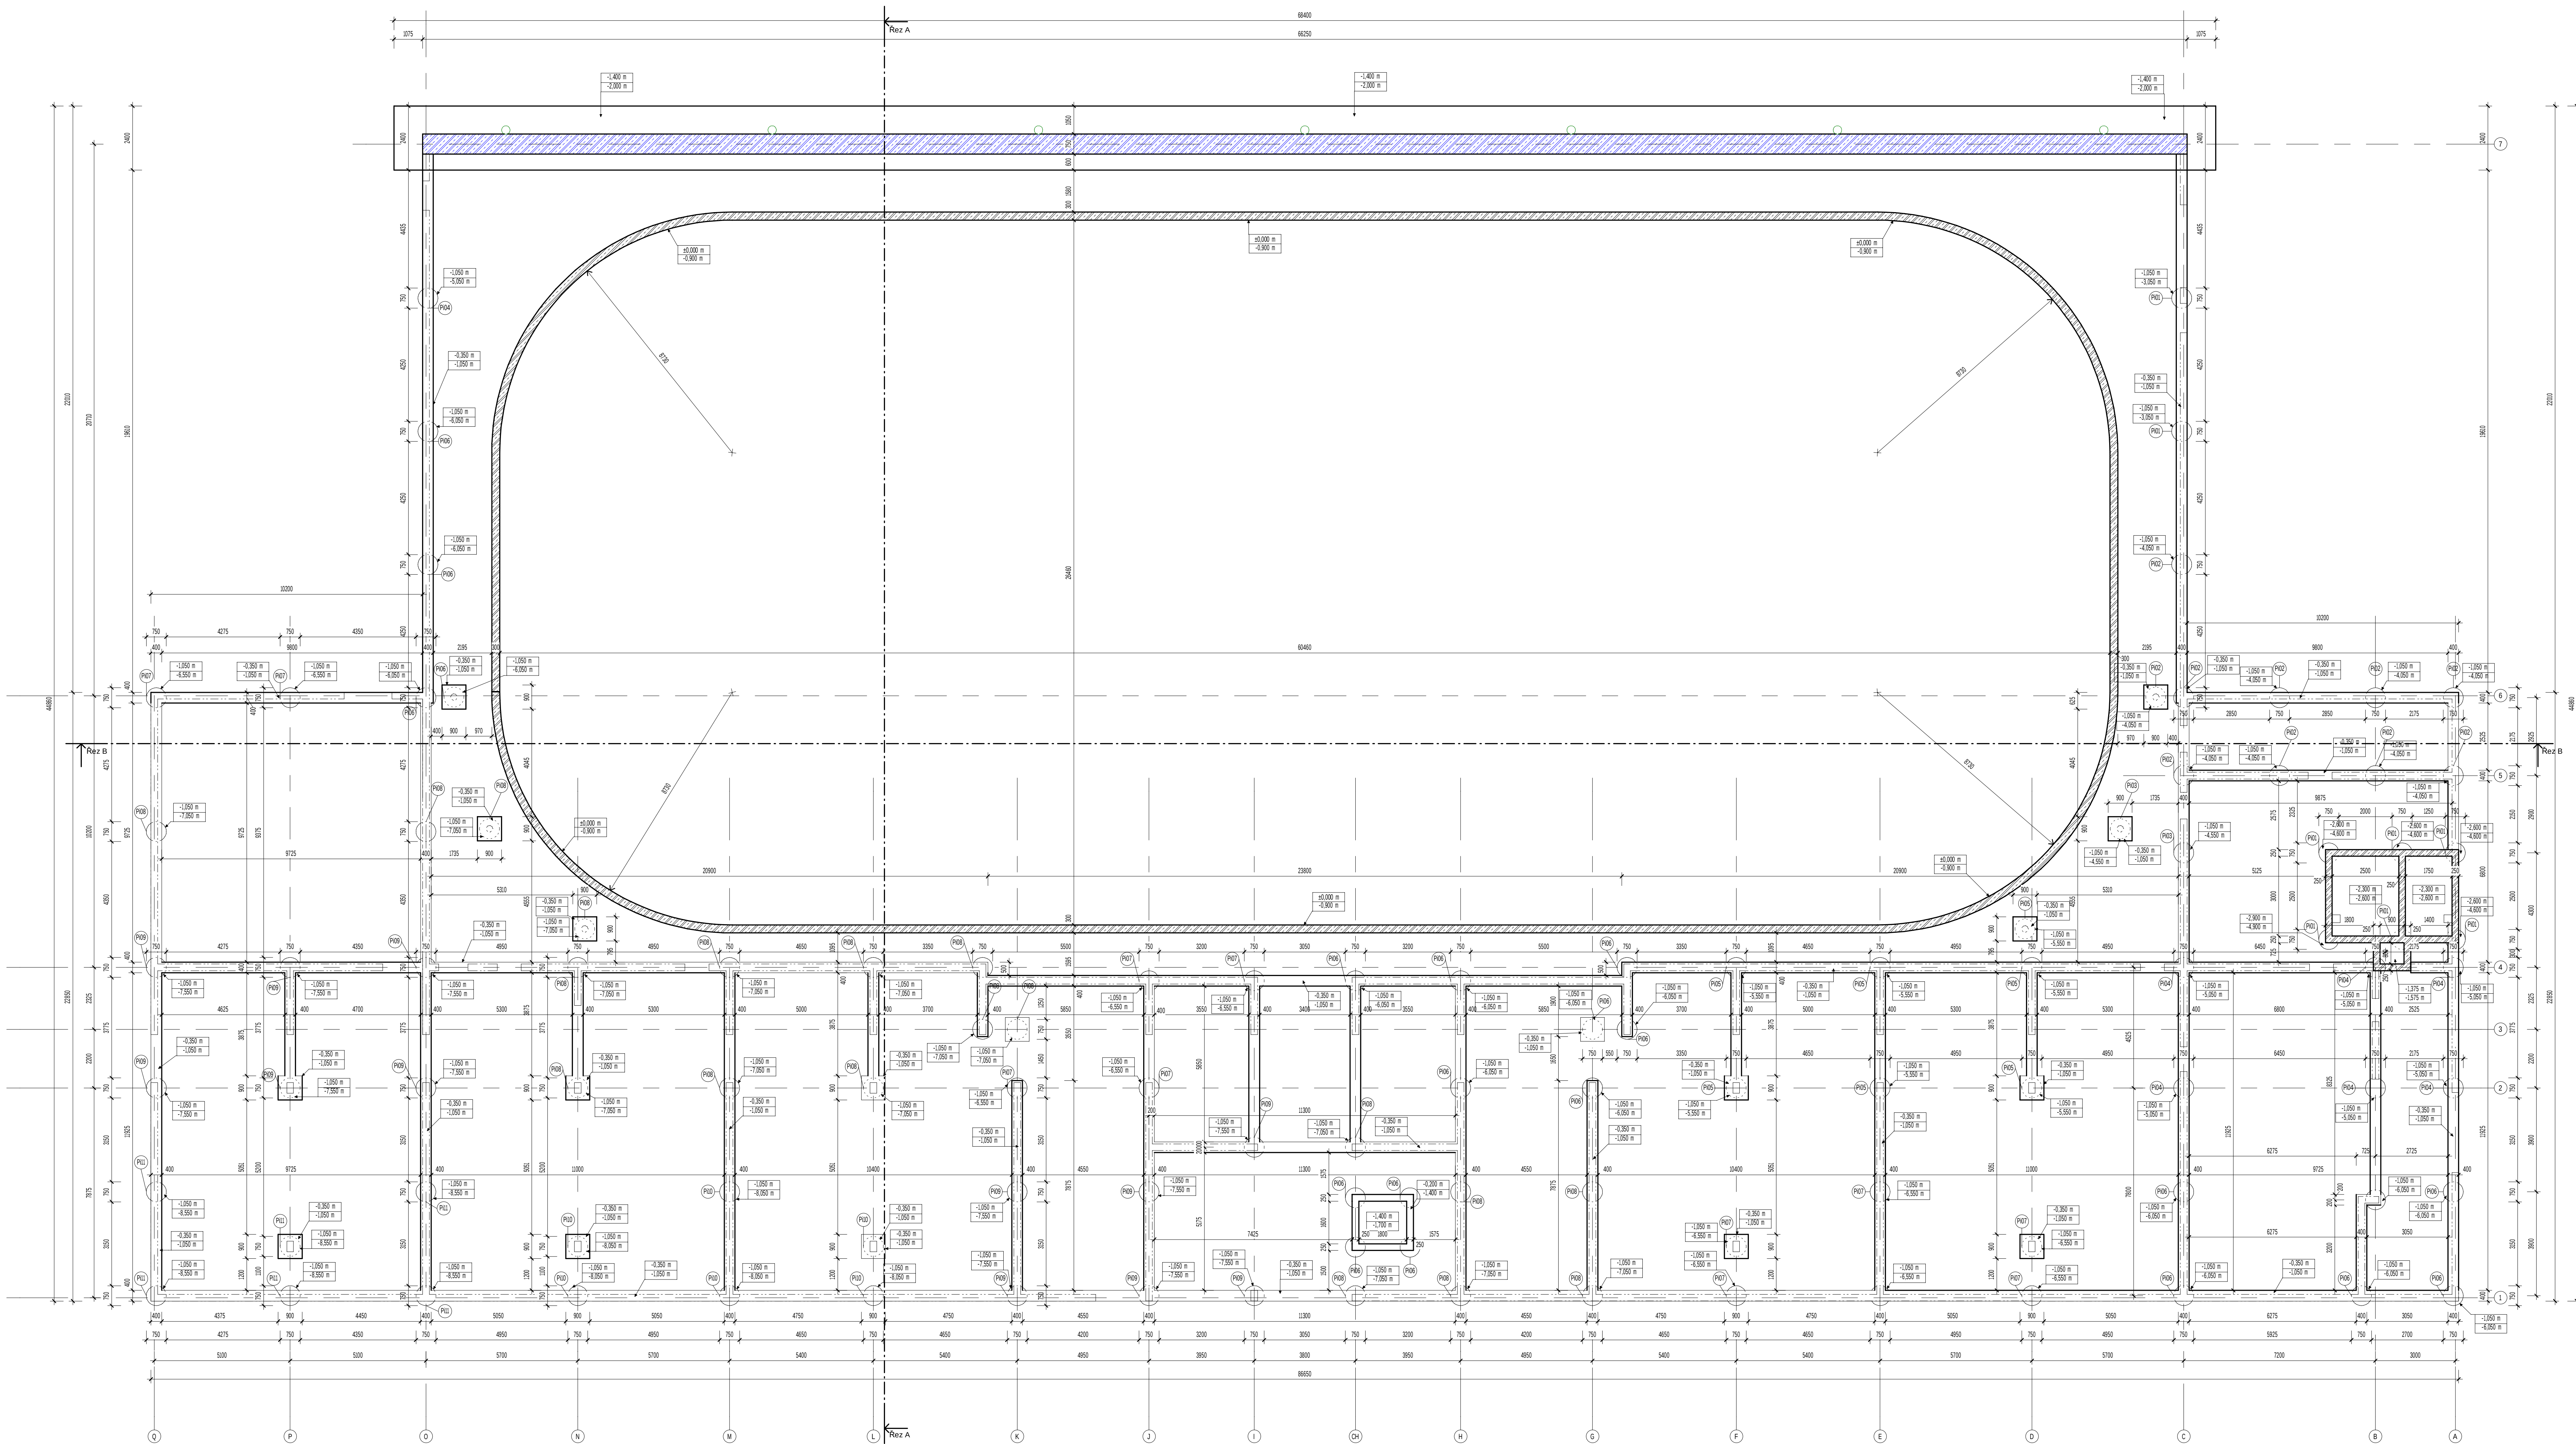

Výkaz plet				
Označení typ	Plocha	Hrubá zářez	Objem	Plocha
P10	750 mm	3 300 mm	0,8 m³	8
P12	750 mm	3 300 mm	1,3 m³	18
P14	750 mm	4 800 mm	1,7 m³	7
P16	750 mm	4 800 mm	1,8 m³	7
P18	750 mm	5 300 mm	2,2 m³	11
P20	750 mm	5 300 mm	2,4 m³	12
P22	750 mm	6 800 mm	2,6 m³	18
P24	750 mm	6 800 mm	2,8 m³	12
P26	750 mm	7 300 mm	3,3 m³	6

A	01	02	03	04	05	06	07	08	09	M	2,00	4,00 m	6,00	Bpv	±0,000
															537,75

AUTORIZACE		DOK - J400348		ING. JŘÍ ŽÁK	
AS PROJECT CZ s.r.o.		ARCHITECTURA, PROJEKT, ENGINEERING, DODAVATELSKÁ ČINNOST A PROJEKT		U PROSTŘEDNÍHO JALNA 128, 390 01 PELHÁNOV, TEL. 385 305 870, WWW.ATELERAS.CZ	
VEDOUcí ATELIERU		HP		ZODPOV. PROJEKTANT	
ING. VLADIMÍR ŽÁK		MICHAL TOMÁŠEK		MICHAL TOMÁŠEK	
ZIMNÍ STADION NA KAVALCOVÉ ULICI V BRUNTALĚ		INVESTOR		MĚSTO BRUNTÁL, NÁROŽNÍ 994/20, 792 01 BRUNTÁL	
MÍSTO STAVBY:		K.č. BRUNTÁL, parc. č. 2240, 2249/1 a 2251/1		DATUM	
CHARAKTER STAVBY: NOVOSTAVBA		STUPĚŇ DOK.		06/2020	
ODDÍL DOKUMENTACE		D.11 ARCHITECTONICKO-STAVEBNÍ ŘEŠENÍ		Č. ZAKÁZKY	
DESAR		PŮDORYS ZÁKLADŮ		1:100	