
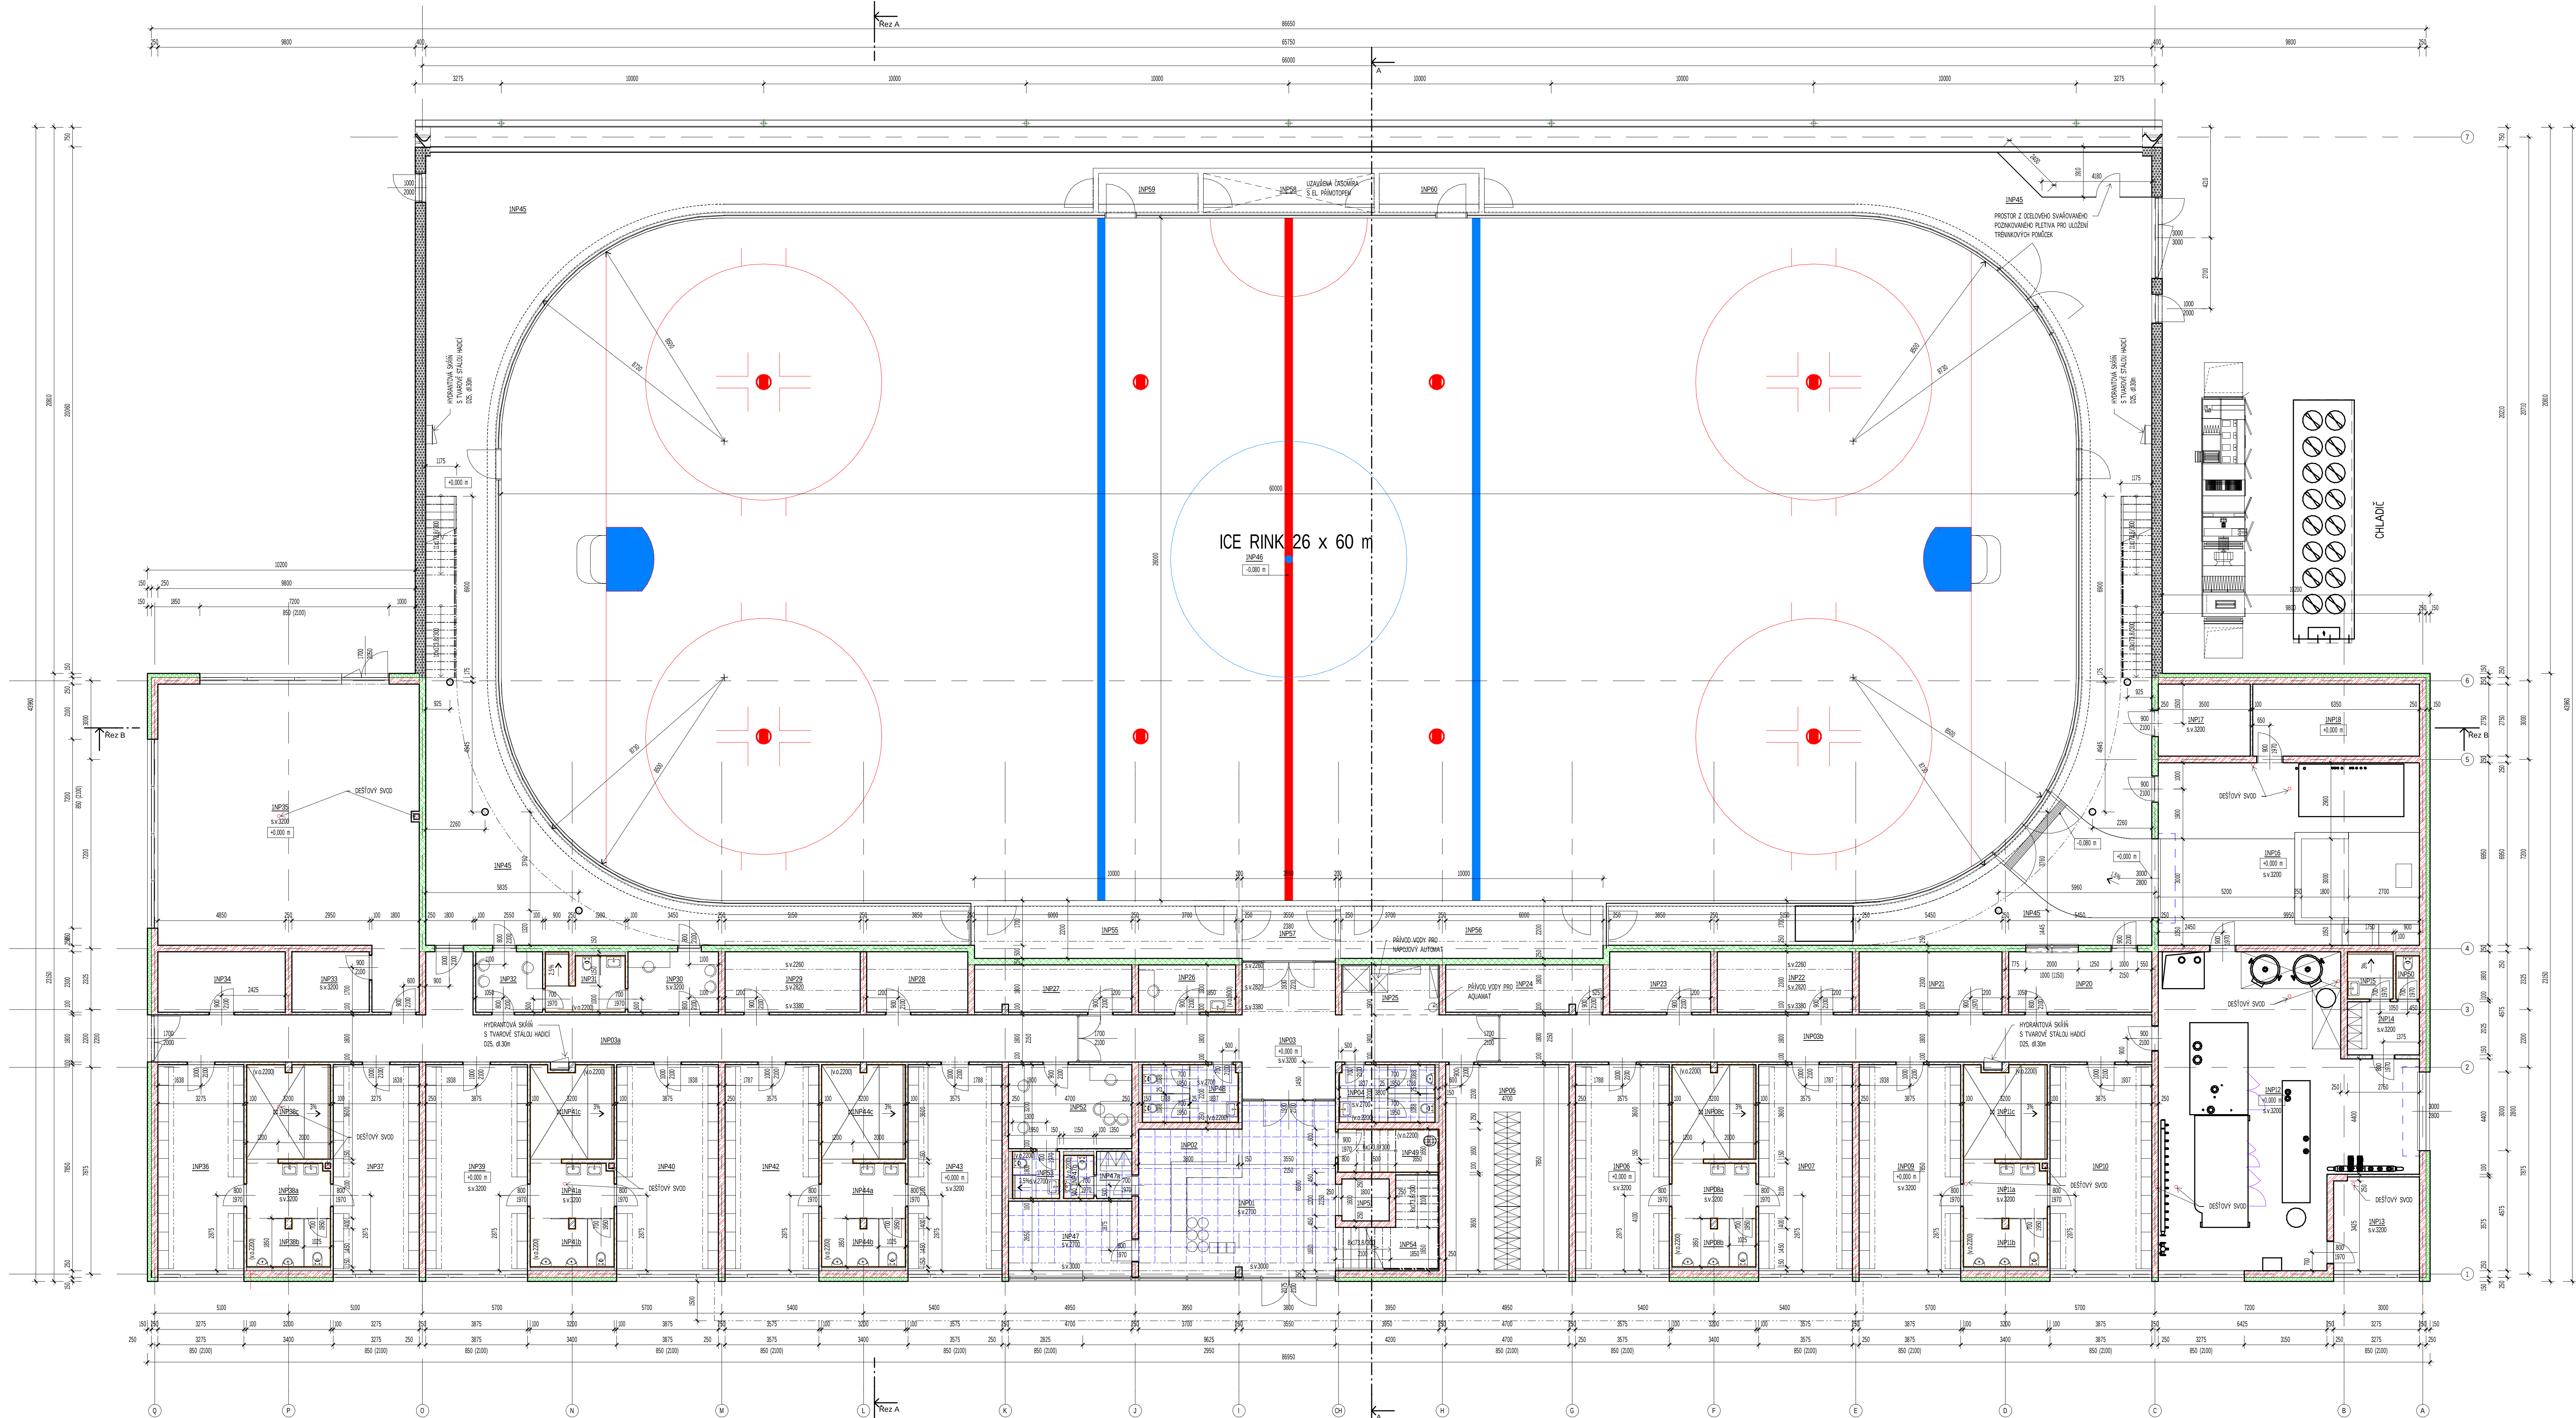


[illegible][illegible]

LEGENDA HMOT

- [illegible]

A	01	02	03	04	05	06	07	08	09	M					Bpv	±0,000
	10			20			30				2,00	4,00 m	6,00	537.75		

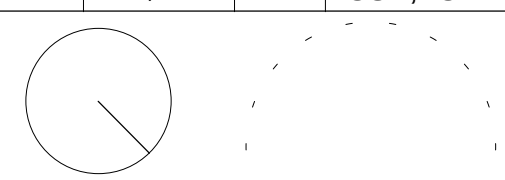

AUTORIZACE	ČKAIT - 1400048	NG. JIŘÍ ZÁP
------------	-----------------	--------------

AS PROJECT CZ s.r.o.

ARCHITEKTURA, PROJEKCE, ENGINEERING, DODAVATELSKÁ ČINNOST A PROJEKTOVÁNÍ
U. BERNOLIKOVA 138, 200 01 PRAHA 4, TEL.: 224 206 070, WWW.ASTUDIOS.COM

VEDUČÍ ATELIERU	HP	ZODPOV. PR
-----------------	----	------------

NG. VLADIMÍR ŽÁK	MICHAL TOMÁŠEK	MICHAL TOMÁŠEK
------------------	----------------	----------------

ZIMNI STADION NA KAVALCOVE ULICI V BRUNTÁLE

INVESTOR:	MĚSTO BRUNTÁL, NÁDRAŽNÍ 994/20, 782 01 BRUNTÁL	FORMÁT:	A4
-----------	--	---------	----

MÍSTO STAVBY:	k.ú. BRUNTÁL, parc. č. 2240, 2240/1 a 2257/1	DATUM:	06/2020
---------------	--	--------	---------

CHARAKTER STAVBY: NOVOSTAVBA	STUPEN DOK.	OSP
COOIL DOKUMENTACE:	Č. ZAKÁZKY	978/19

0.1.1. ARHITEKTONSKO-STAVEBNI REŠENI	Č. ARHIVNI	978/29
POSLEDNJA	POSLEDNJA	POSLEDNJA

06944	Pūdorys INP	VENTINGO	0.1103
-------	-------------	----------	--------