


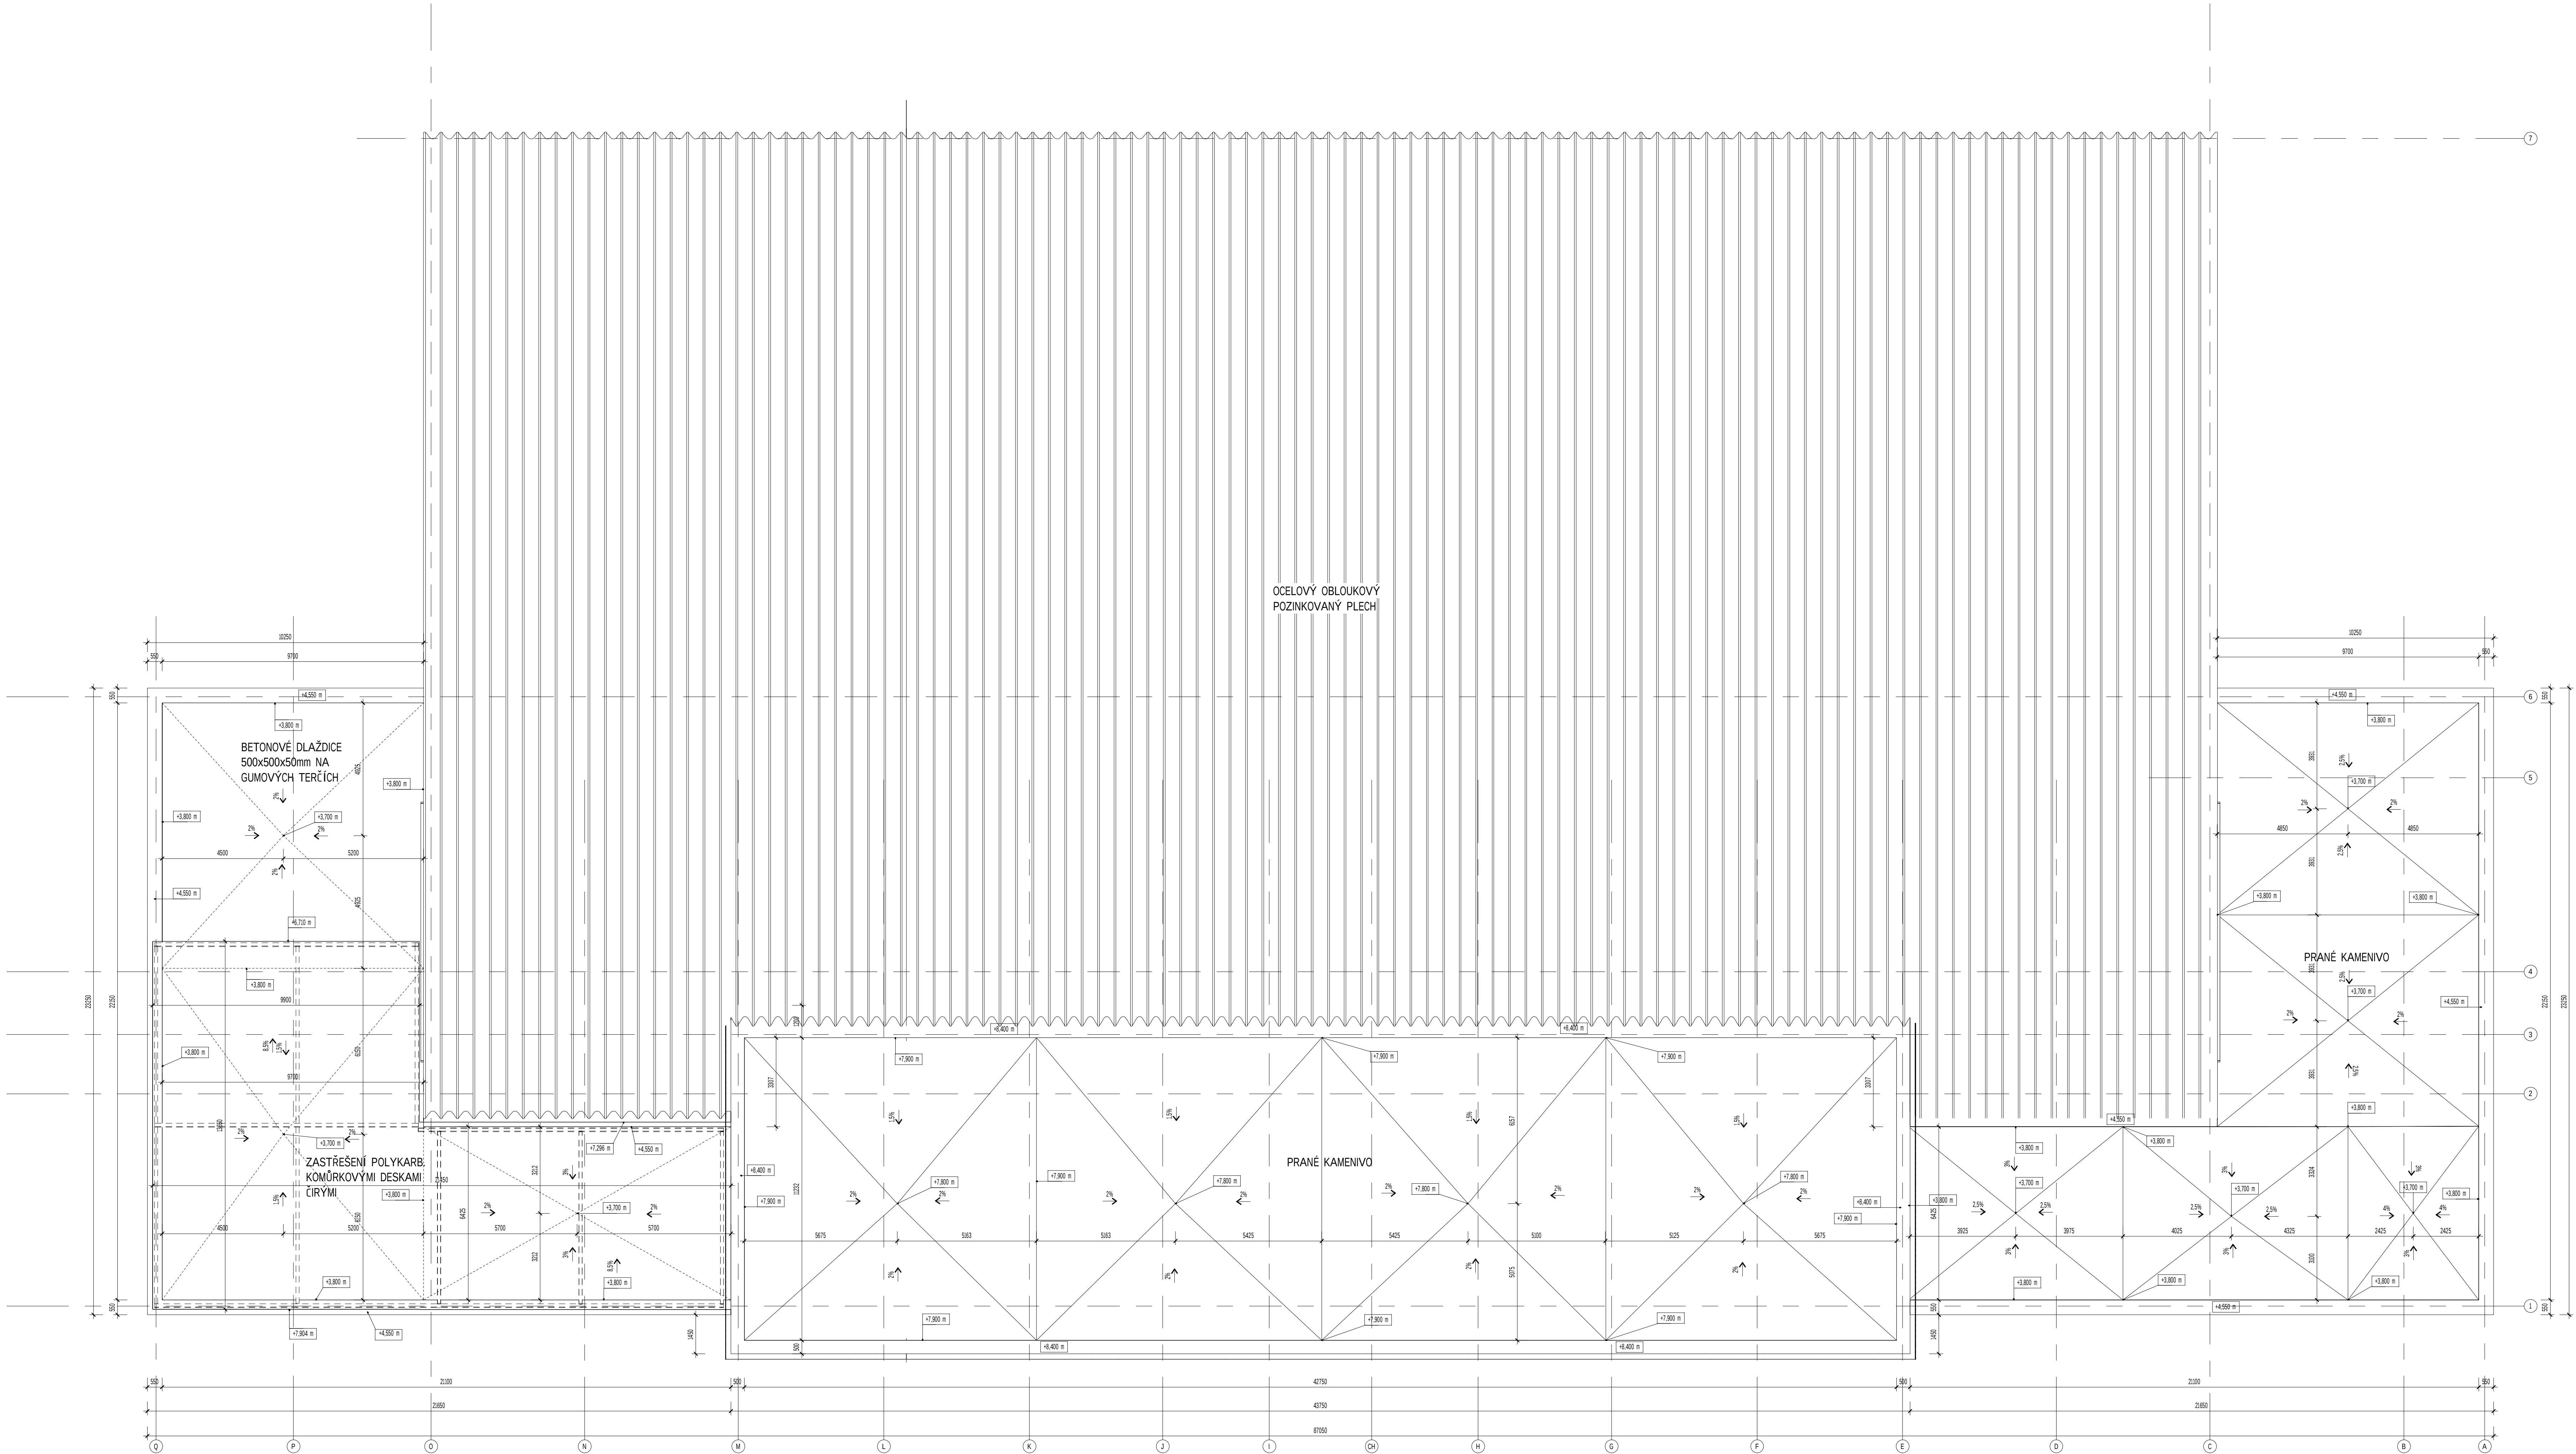

A	01	02	03	04	05	06	07	08	09	M	2.00	4.00 m	6.00	Bpv	±0.000
	10				20				30						537,75

AUTORIZACE	ČKAIT - 1400348	ING. JIŘÍ ŽÁK	
AS PROJECT CZ s.r.o.			
ARCHITEKTURA, PROJEKCE, ENGINEERING, ODPOVĚDELNOST A PRÁCE			
U PROSTŘEDNÍHO MLÝNA 128, 393 01 PELHŘIMOV, TEL: 565 326 870, WWW.ATELERAS.CZ			
VEDOUcí ATELIERU	HP	ZODPOV. PROJEKTANT	VYPRACOVAL
ING. MICHAL TOMEŠEK		MICHAL TOMEŠEK	MICHAL TOMEŠEK
ZIMNÍ STADION NA KAVALCOVĚ ULICI V BRUNTĚLE			
INVESTOR	MĚSTO BRUNTÁL, NÁROŽNÍ 994/20, 742 01 BRUNTÁL	FORMÁT	A4
MÍSTO STAVBY	k.ú. BRUNTÁL, parc. č. 2240, 2249/1 a 2257/1	DATUM	06/2020
CHARAKTER STAVBY	NOVOSTAVBA	STUPĚŇ DOK.	DSP
ODCÍL DOKUMENTACE	D.1.1 ARCHITECTONICKO-STAVEBNÍ ŘEŠENÍ	Č. ZAKÁZKY	979/19
		Č. ARCHIVNÍ	978/19
OBŠAR	PŮDORYS STŘECHY	MĚŘÍTKO	1:100
		ČÍSLO VÝKRESU	D.1.1.05