



ŘEZ B-B

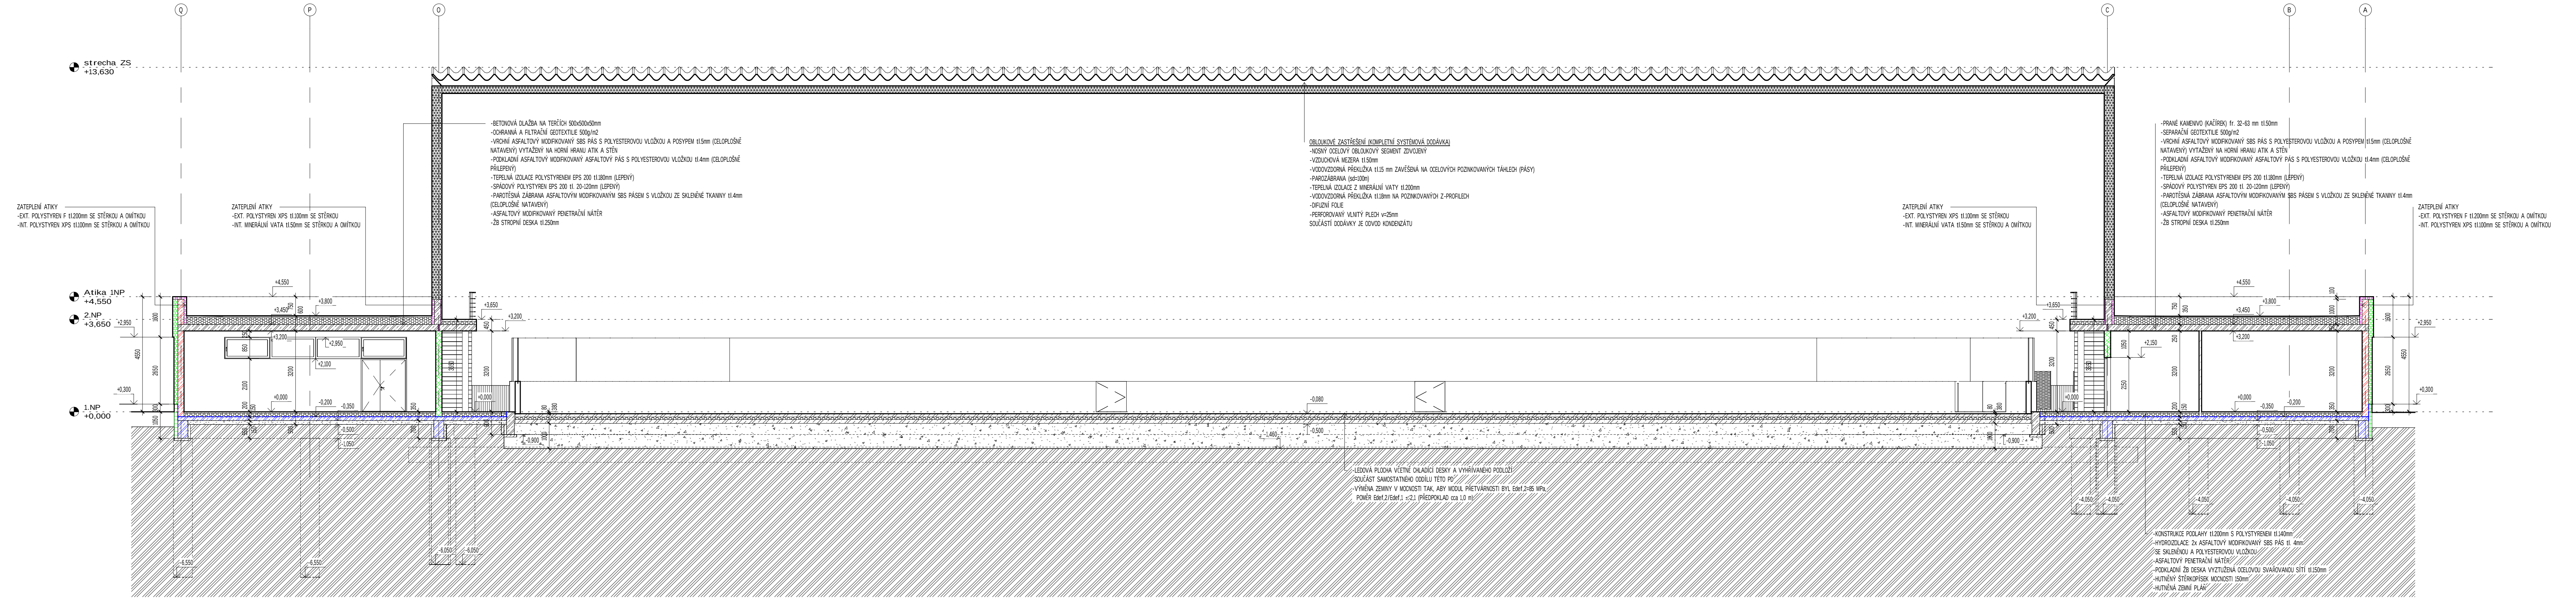

ŘEZ A-A

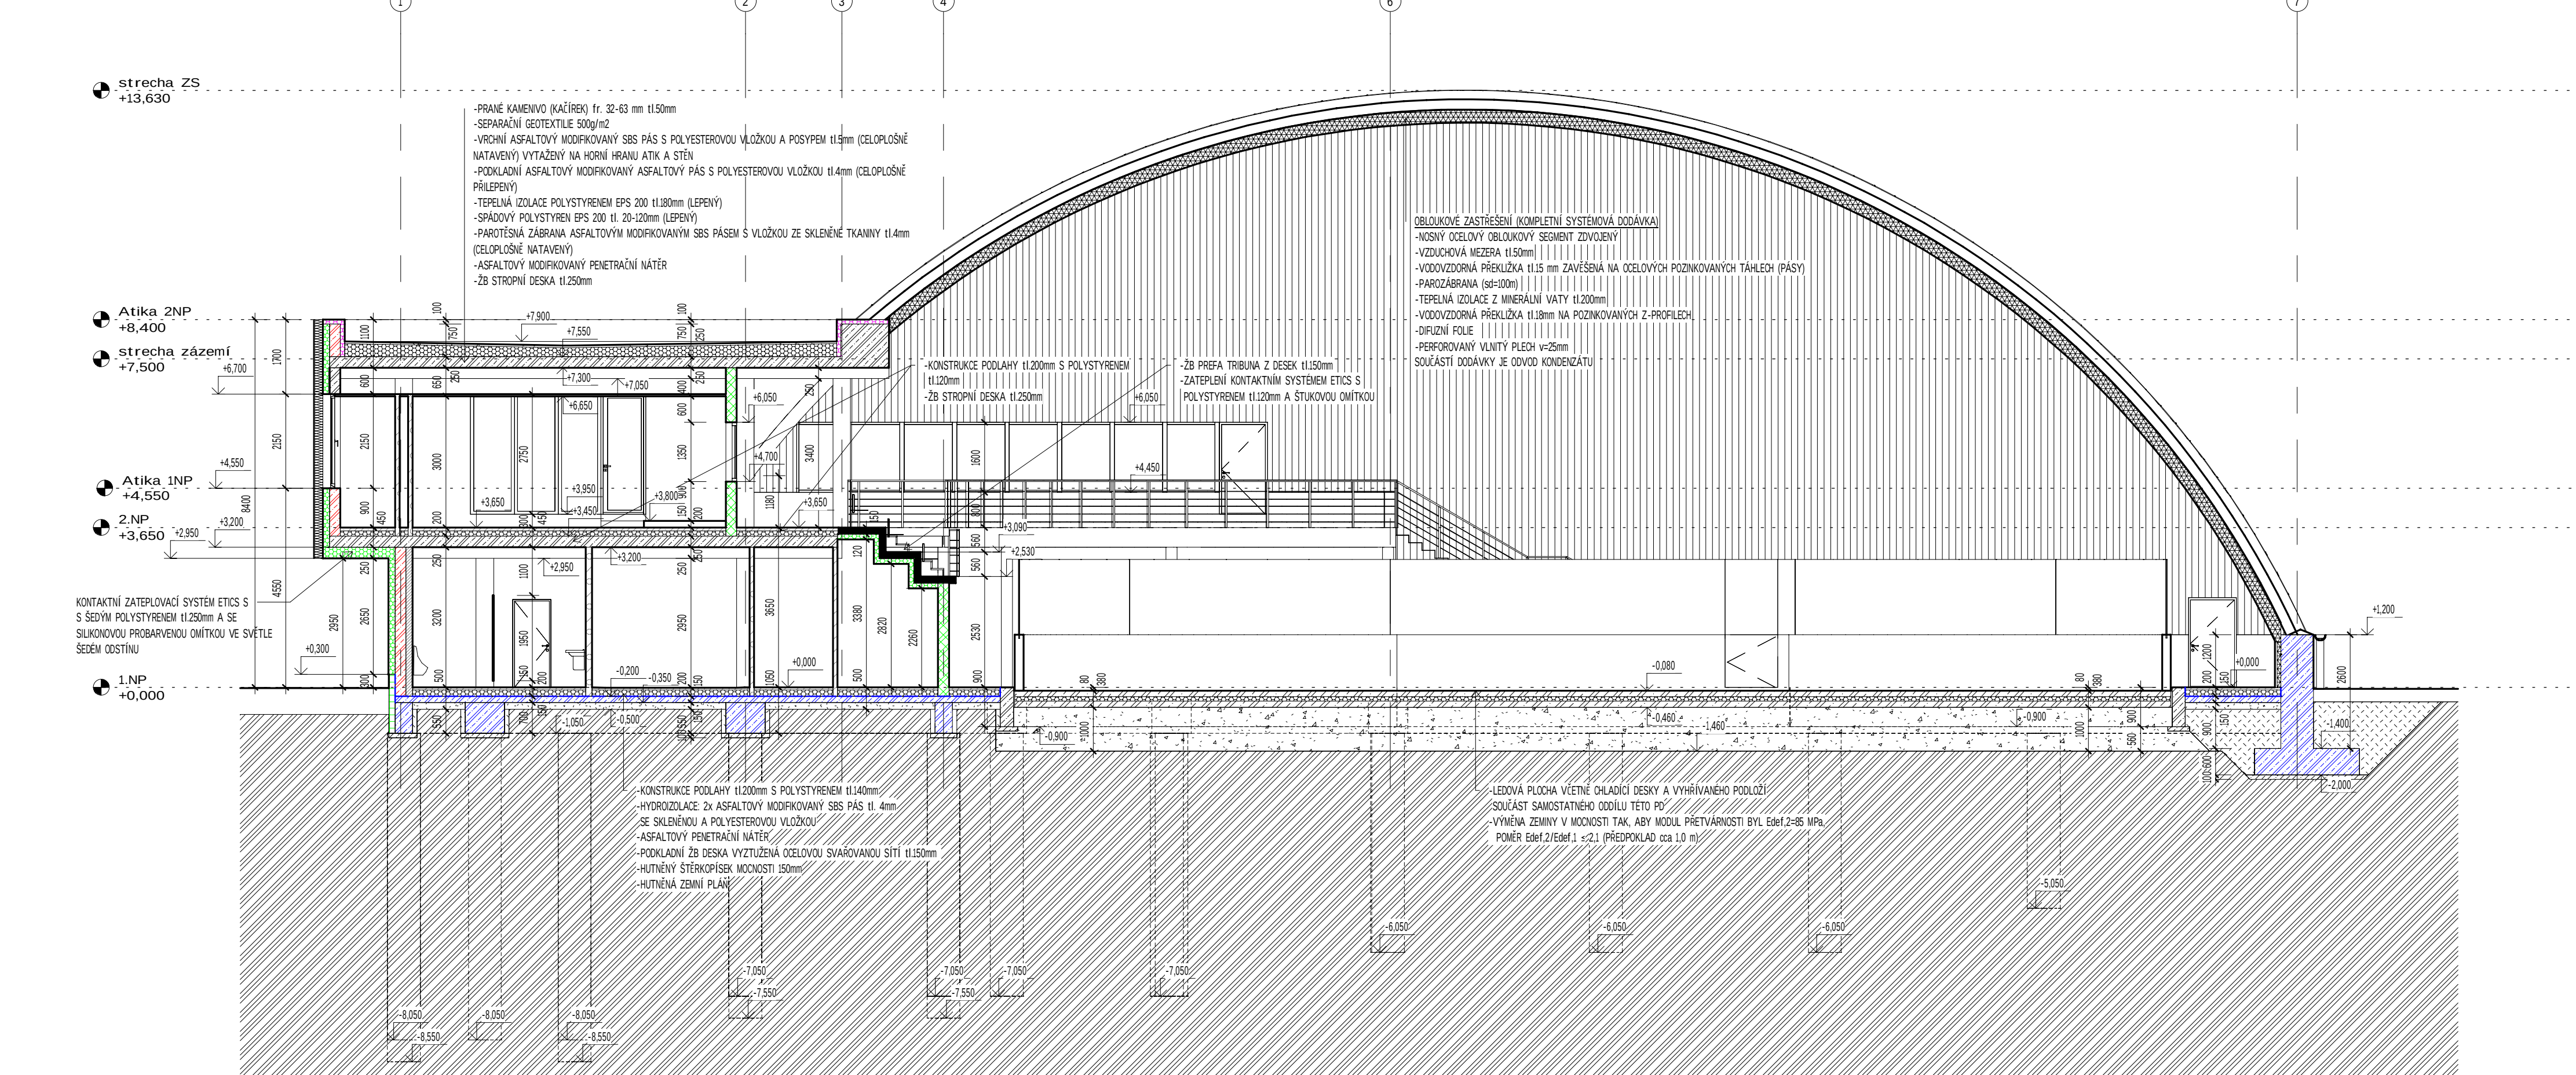

LEGENDA HMOT

- BETONOVÉ PREFABRIKOVANÉ KONSTRUKCE - TRIBUNA - VZÁVĚBNÉ KONSTRUKČNÍ ČÁST
- KOSNÉ MONOLITOVÉ ŽELEZOBETONOVÉ KONSTRUKCE (DESKY, STĚNY, PRŮVLAKY, STŘEŠNÍ DESKY, SLoupY) VZÁVĚBNÉ KONSTRUKČNÍ ČÁST
- KOSNÉ VNITŘNÍ A OBVODOVÉ STĚNY 11,50mm Z BETONOVÝCH TVÁRNIC, UKLÁDANÉ JAKO POHLEDOVÉ ŽIVO DO STAVEBNÍHO LEPIDLA, BETON A VYTIŽENÍ VZÁVĚBNÉ KONSTRUKČNÍ ČÁST
- KOSNÉ VNITŘNÍ OHLÉČÍ TEPELNÉ IZOLAČNÍ STĚNY 11,50mm Z KERAMICKÝCH BLOKŮ S VLŮŽKOU TEPELNOU IZOLACÍ Rmk3,74 HOKW, ŽDĚNÍ NA MALTU PRO TENKOU SPÁRU
- VNITŘNÍ PŘECHÝ 11, 300, 150mm A PŘÍČVÝKY 1150mm Z PŘESÝCH POROBETONOVÝCH TVÁRNIC NA TENKOVÝSTVOU ŽDĚČI MALTY
- KONTAKTNÍ ZATEPLOVACÍ SYSTÉM ETICS S SEDMÝ POLYSTYRENEM EPS 11,50mm (ln 0,02 W/m) A SILIKONOVOU PROBĚHNOU OMÍTKOU, ŽIVO 2mm, CO NAPRAŽÍ PO ATIKU ŽIP SEDMÝ POLYSTYREN 11,200mm
- KONTAKTNÍ ZATEPLOVACÍ SYSTÉM ETICS S POLYSTYRENEM XPS 11,140mm A SKLIZOVOU OMÍTKOU (PRYSKYŘICE S KAMÍNKY) - SKLOVÉ ČÁSTI
- KONTAKTNÍ ZATEPLOVACÍ SYSTÉM ETICS S POLYSTYRENEM XPS 11,200mm - HLAVY A VNITŘNÍ STRANY ATIK BEZ FALŠNÍ OMÍTKY
- KONTAKTNÍ ZATEPLOVACÍ SYSTÉM ETICS S MINERÁLNÍ VATOU 1150mm S VYTIŽENÍ OMÍTKOU A MALBOU - ZATEPLENÍ STŘEŠNÍ KONSTRUKCE SMĚREM DO PROSTORU ZS
- STĚNY STĚN - PLVY VLNTY PLEŠ v=25mm - OŘEVNÉ KONTRALATÉ (IMPREGOVANÉ) 50/30mm - PAROZÁBRANA 160/30mm - TEPELNÁ IZOLACE Z MINERÁLNÍ VATY 1200mm MEZI NOSNÝMI SLoupY A PŘÍČNÝM OSB DESKAMI 11,100mm A 2-250mm - OŘEVNÍ FOLE (0,4-0,02) - PERFOROVANÝ VLNTY PLEŠ v=25mm
- MONOLITOVÉ ŽELEZOBETONOVÉ ZÁKLADOVÉ PASY - BETON A VYTIŽENÍ VZÁVĚBNÉ KONSTRUKČNÍ ČÁST
- PODKLADNÍ ŽELEZOBETONOVÁ DESKA Z BETONU C18/20 A OCEL SVÁROVANOU SÍTI 6/100x100/100 11,50mm - VZÁVĚBNÉ KONSTRUKČNÍ ŘEŠENÍ
- JINKA ŠNEŽNÉ JÁRY, ŠACHTY OHLÁZENÉ Z VODOSTAVEBNÍHO BETONU - BETON A VYTIŽENÍ VZÁVĚBNÉ KONSTRUKČNÍ ČÁST
- VODOROVNÁ A SVISLÁ HYDROIZOLACE 2x ASFALTOVÝ MODIFIKOVANÝ SBS PÁS 11, 4mm SE SKLÍBENÍ A POLYESTEROVOU VLŮŽKOU, PLOKUPLOŠNĚ NATÁVENÝ, PODKLAD OPATŘEN ASFALTOVÝM MODIFIKOVANÝM PENETRAČNÍM NÁTĚREM

A	01	02	03	04	05	06	07	08	09	M	2,00	4,00 m	6,00	Bpv	±0.000	537,75
		10			20		30									

AUTORIZACE	EXAT - 1400348	ING. JIŘÍ ŽÁK	
AS PROJECT CZ s.r.o.			
ARCHITEKTURA, PROJEKCE, ENGINEERING, DODÁVATELSKÁ ČINNOST A PROJEKCE			
U PROSTŘEDNÍHO MLÝNA 128, 393 01 PELHŘIMOV, TEL. 565 328 870, WWW.ATELERAS.CZ			
VEDOUČÍ ATELIERU	HP	ZODPOV. PROJEKTANT	VYPRACOVAL
MICHAL TOMÁŠEK	MICHAL TOMÁŠEK	MICHAL TOMÁŠEK	MICHAL TOMÁŠEK
ZIMNÍ STADION NA KAVALCOVĚ ULICI V BRUNTÁLE			
INVESTOR	MĚSTO BRUNTÁL, NAČRAŽNÍ 994/20, 792 01 BRUNTÁL	FORMÁT	30x44
MÍSTO STAVBY:	K.Ú. BRUNTÁL, parc. č. 2240, 2249/1 a 2257/1	DATUM	06/2020
CHARAKTER STAVBY: NOVOSTAVBA		STUPĚŇ DOK.	DSP
ODDÍL DOKUMENTACE:	D.1.1. ARCHITEKTONICKO-STAVEBNÍ ŘEŠENÍ	Č. ZAKÁZKY	978/19
		Č. ARCHIVNÍ	978/19
OBSAH:	Řezy	ČÍS. VÝKRESU:	D.1.100