


PŮDORYS 1NP PBŘ

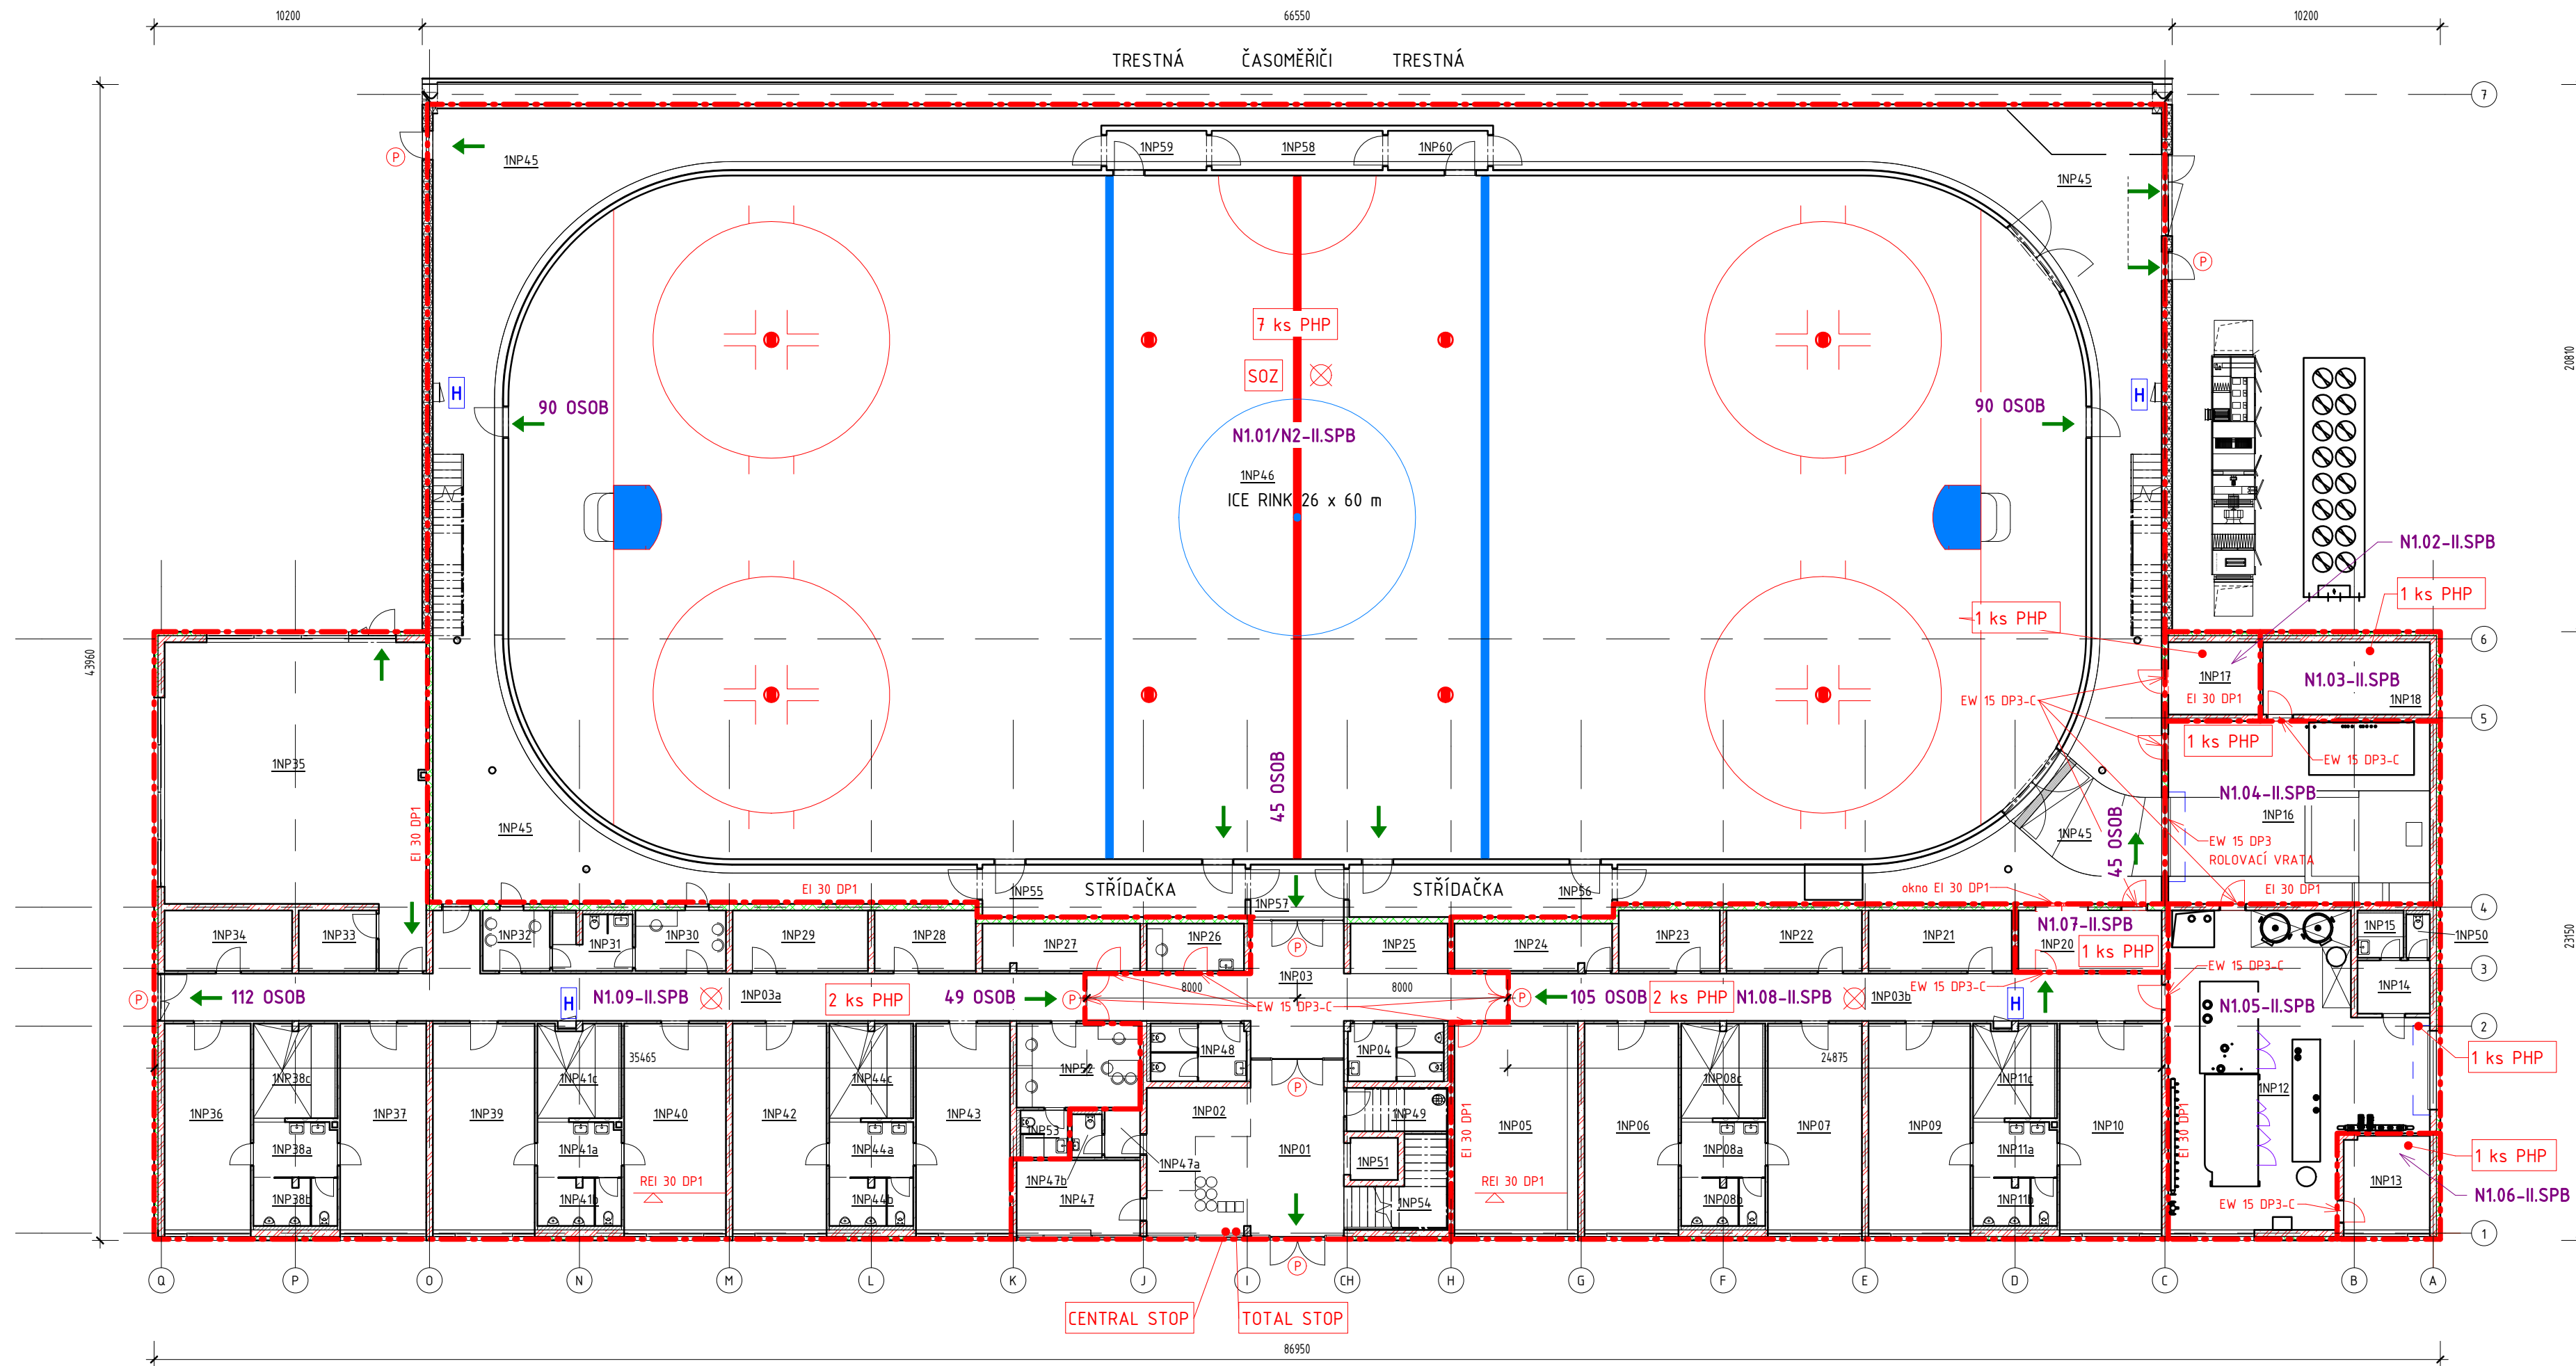


LEGENDA MÍSTNOSTÍ 1NP		
Č.M.	NÁZEV	PLOCHA (m2)
1NP01	VSTUPNÍ HALA	35,26
1NP02	RECEPCE	11,10
1NP03	CHODBA	40,76
1NP03a	CHODBA	67,41
1NP03b	CHODBA	44,73
1NP04	WC MUŽI - VEŘEJNOST	8,00
1NP05	ŠATNA - VEŘEJNÉ BRUSLENÍ	36,89
1NP06	ŠATNA	28,06
1NP07	ŠATNA	28,06
1NP08a	PŘEDSÍN	6,72
1NP08b	WC + PISOÁRY	5,82
1NP08c	SPRCHY	11,63
1NP09	ŠATNA	30,42
1NP10	ŠATNA	30,42
1NP11a	PŘEDSÍN	6,63
1NP11b	WC + PISOÁRY	5,82
1NP11c	SPRCHY	11,39
1NP12	TECHNOLOGIE CHLAZENÍ	94,94
1NP13	DÍLNA	11,63
1NP14	ŠATNA	5,57
1NP15	UMÝVÁRNA	3,15
1NP16	ROLBÁRNA + SNĚŽNÁ JÁMA	68,11
1NP17	PŘÍRUČNÍ SKLAD	9,21
1NP18	ROZVODNA NN	17,46
1NP20	VELÍN	12,54
1NP21	SUŠÍCÍ MÍSTNOST	12,53

LEGENDA MÍSTNOSTÍ 1NP		
Č.M.	NÁZEV	PLOCHA (m2)
1NP22	SUŠÍCÍ MÍSTNOST	11,70
1NP23	SUŠÍCÍ MÍSTNOST	8,75
1NP24	SUŠÍCÍ MÍSTNOST	10,73
1NP25	PROSTOR PRO NÁPOJOVÉ AUTOMATY A ODPADKOVÉ KOŠE	7,03
1NP26	BRUSÍRNA	6,66
1NP27	SUŠÍCÍ MÍSTNOST	10,73
1NP28	SUŠÍCÍ MÍSTNOST	8,86
1NP29	SUŠÍCÍ MÍSTNOST	11,85
1NP30	ŠATNA ROZHODČÍCH	7,94
1NP31	SOCIÁLNÍ ZÁZEMÍ - ROZHODČÍ	6,73
1NP32	ŠATNA ROZHODČÍCH	5,87
1NP33	SKLAD CVIČEBNÍCH POMŮCEK	6,79
1NP34	PŘÍRUČNÍ SKLAD	11,16
1NP35	ROZCVIČOVNA	103,47
1NP36	ŠATNA	25,71
1NP37	ŠATNA	25,71
1NP38a	PŘEDSÍN	6,63
1NP38b	WC + PISOÁRY	5,82
1NP38c	SPRCHY	11,63
1NP39	ŠATNA	30,42
1NP40	ŠATNA	30,42
1NP41a	PŘEDSÍN	6,63
1NP41b	WC + PISOÁRY	5,82
1NP41c	SPRCHY	11,39

LEGENDA MÍSTNOSTÍ 1NP		
Č.M.	NÁZEV	PLOCHA (m2)
1NP42	ŠATNA	28,06
1NP43	ŠATNA	28,06
1NP44a	PŘEDSÍN	6,72
1NP44b	WC + PISOÁRY	5,82
1NP44c	SPRCHY	11,63
1NP45	OCHOZ LEDOVÉ PLOCHY	398,37
1NP46	LEDOVÁ PLOCHA	1497,98
1NP47	KANCELÁŘ	12,97
1NP47a	RECEPCE - ŠATNA	2,43
1NP47b	RECEPCE - WC	1,90
1NP48	WC ŽENY - VEŘEJNOST	8,00
1NP49	UKLIDOVÁ KOMORA	6,35
1NP50	WC	1,49
1NP51	VÝTAHOVÁ ŠACHTA	2,88
1NP52	ŠATNA TRENERŮ	15,04
1NP53	UMÝVÁRNA	3,22
1NP54	PROSTOR POD SCHODIŠTĚM	9,80
1NP55	STŘÍDAČKA	20,00
1NP56	STŘÍDAČKA	20,00
1NP57	MEZISTŘÍDAČKOVÝ PROSTOR	7,10
1NP58	ČASOMĚŘIČI	9,75
1NP59	TRESTNÁ	5,70
1NP60	TRESTNÁ	5,70
		3131,63

A	01	02	03	04	05	06	07	08	09	M	Bpv			±0,000
	10	20	30	40	50	60	70	80	90		2,00	4,00	6,00	

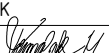AUTORIZACE	ČKAIT - 14.00348	ING. JIŘÍ ŽÁK		
AS PROJECT CZ s.r.o.				
ARCHITEKTURA, PROJEKCE, ENGINEERING, DODAVATELSKÁ ČINNOST A PRODEJ U PROSTŘEDNÍHO MLÝNA 128, 393 01 PELHŘIMOV, TEL.: 565 326 870, WWW.ATELIERAS.CZ				
VEDOUČÍ ATELIERU	HIP	ZODPOV. PROJEKTANT	VYPRACOVAL	
ING. VLADIMÍR ŽÁK	MICHAL TOMÁŠEK	JAROSLAVA PAKOSTOVÁ	MICHAL TOMÁŠEK	
				

ZIMNÍ STADION NA KAVALCOVĚ ULICI V BRUNTÁLE				
INVESTOR:	MĚSTO BRUNTÁL, NÁDRAŽNÍ 994/20, 792 01 BRUNTÁL	FORMÁT	4 x A4	
MÍSTO STAVBY:	k.ú. BRUNTÁL, parc. č. 2240, 2249/1 a 2257/1	DATUM	06/2020	
CHARAKTER STAVBY: NOVOSTAVBA		STUPEŇ DOK.	DSP	
ODDÍL DOKUMENTACE:	Požárně bezpečnostní řešení	Č. ZAKÁZKY	978/19	
		Č. ARCHIVNÍ	978/19	
OBSAH:	Půdorys 1NP PBŘ	MĚŘÍTKO:	Čís. VÝKRESU:	
		1 : 200	D.13.11b	