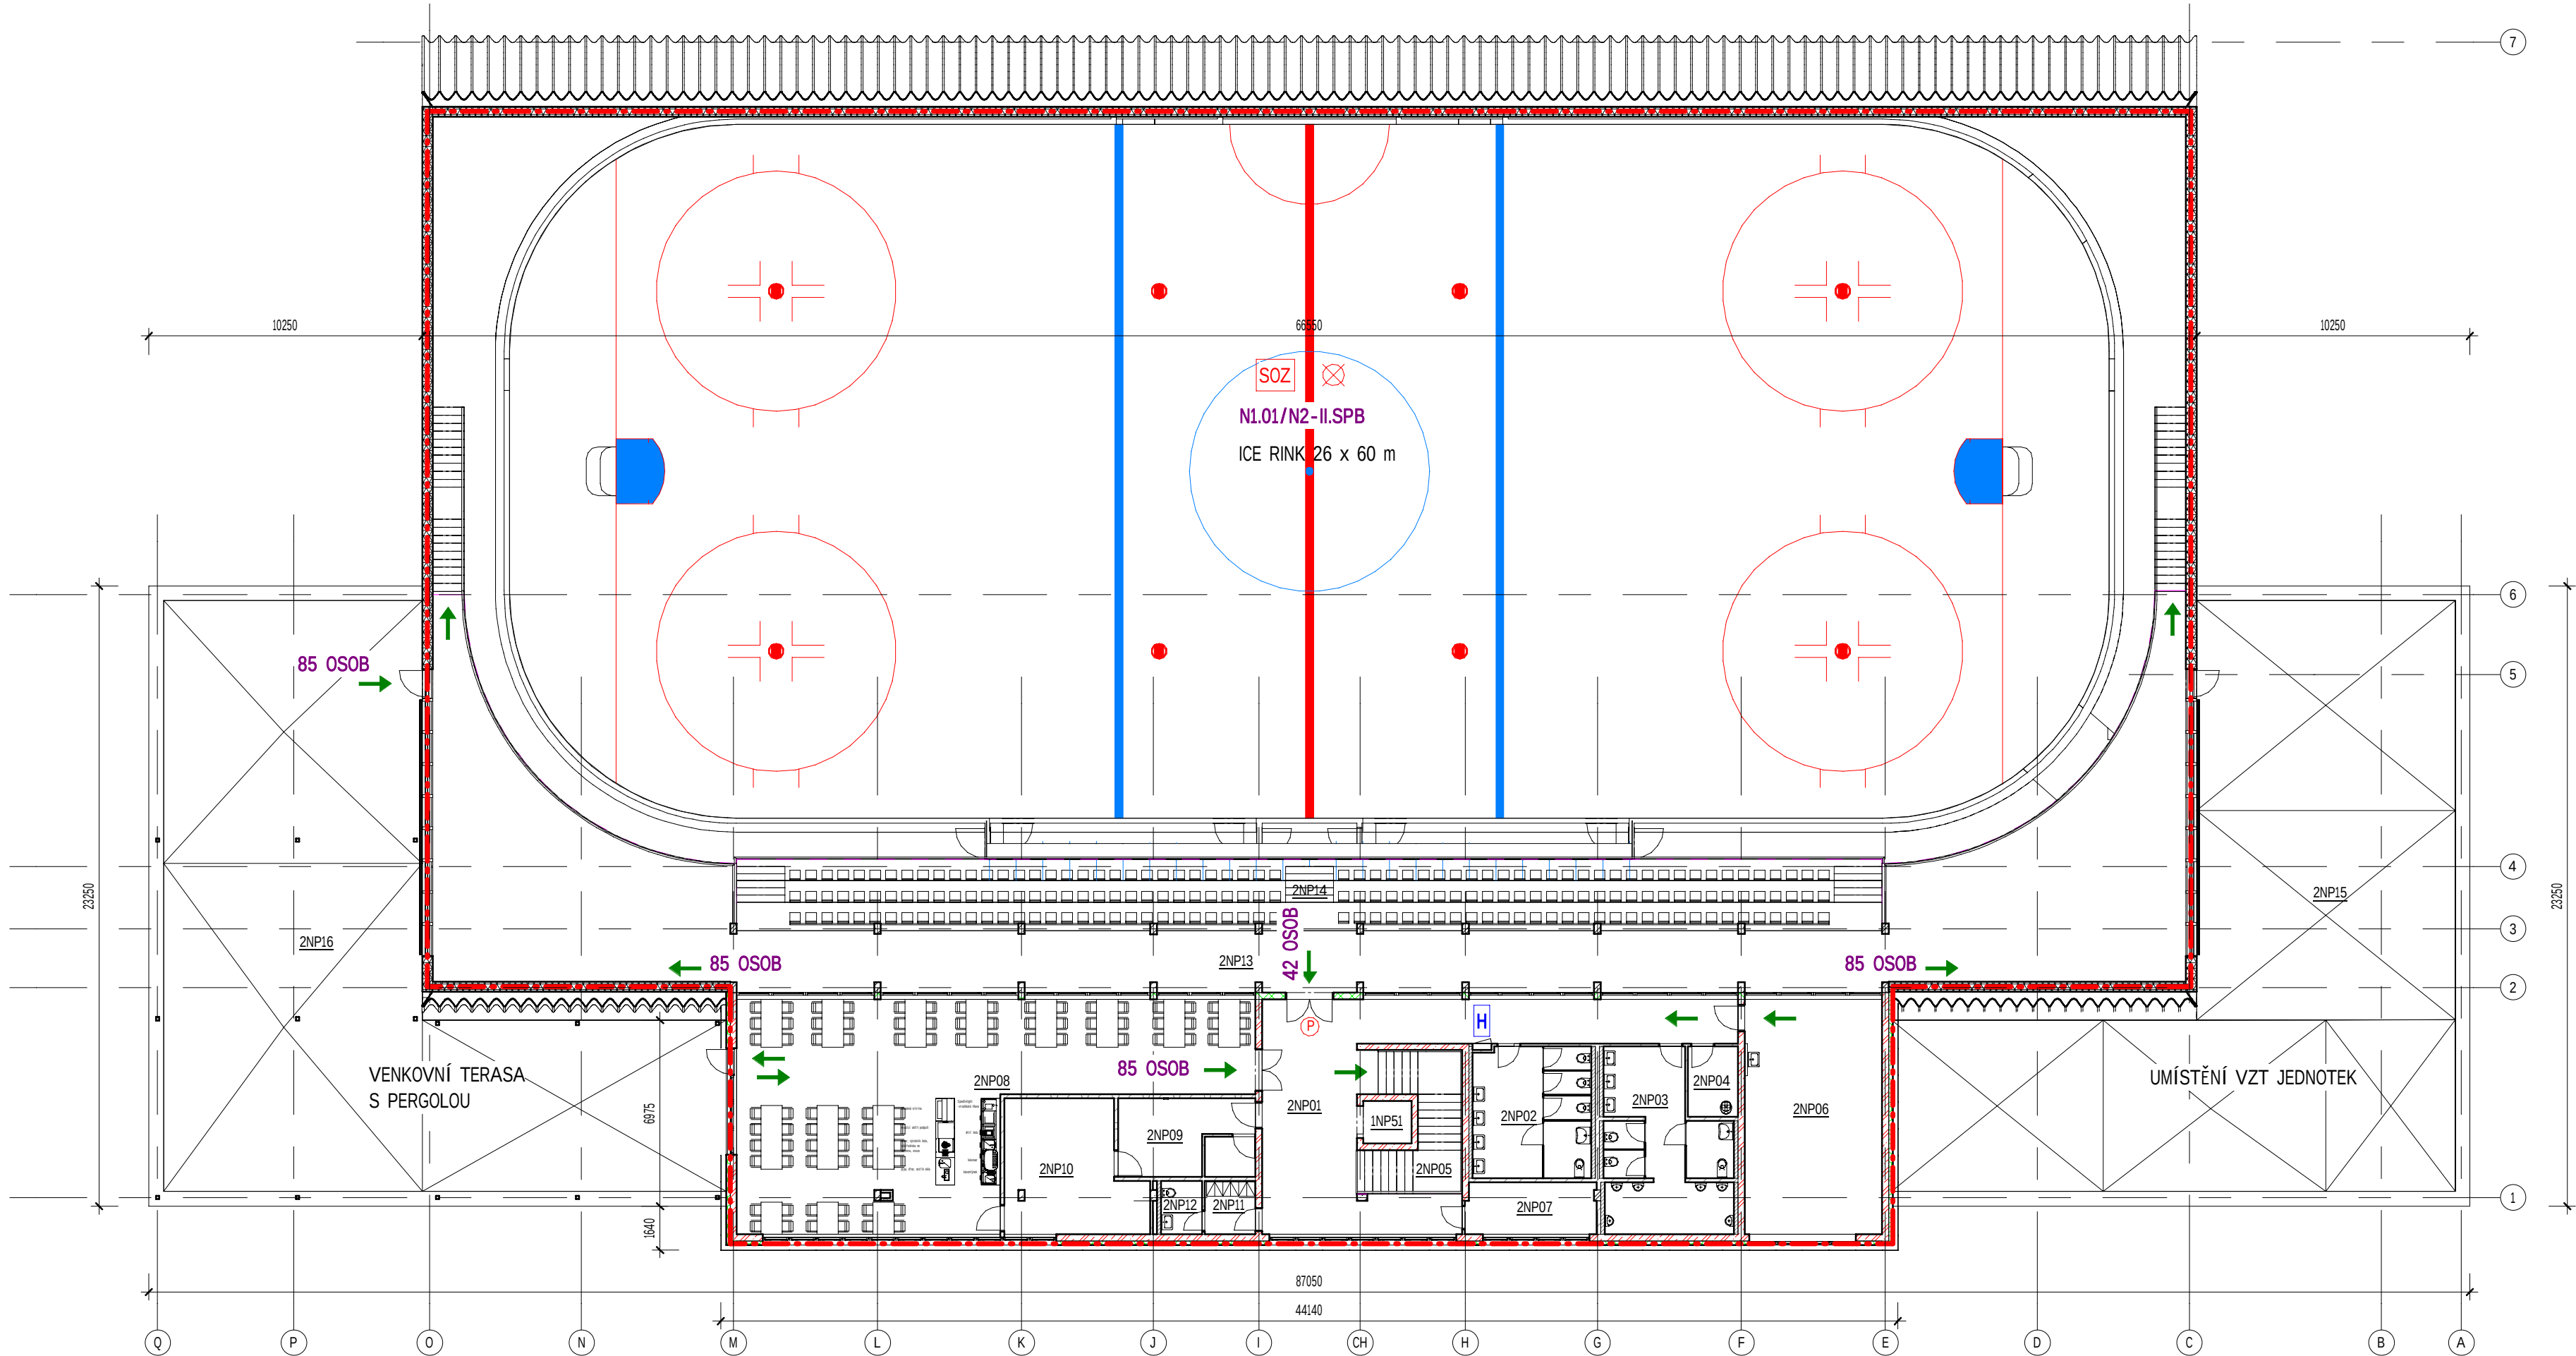


PŮDORYS 2NP PBŘ

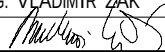
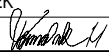


LEGENDA MÍSTNOSTÍ 2NP		
Č.M.	NÁZEV	PLOCHA (m2)
2NP01	CHODBA	61,99
2NP02	WC ŽENY - VEŘEJNOST	21,83
2NP03	WC MUŽI - VEŘEJNOST	28,55
2NP04	ÚKLIDOVÁ KOMORA - BUFET	4,97
2NP05	SCHODIŠTĚ	15,16
2NP06	KLUBOVNA	45,20
2NP07	KANCELÁŘ	9,51
2NP08	BUFET	120,62
2NP09	SKLAD - BUFET	11,99
2NP10	PŘÍPRAVNA - BUFET	23,64
2NP11	ŠATNA	3,80
2NP12	WC PRACOVNÍCI - BUFET	3,10
2NP13	OCHOZ	282,04
2NP14	TRIBUNA	114,34
2NP15	PLOCHA STŘECHA	288,42
2NP16	VENKOVNÍ TERASA	288,28
		1323,43

A	01	02	03	04	05	06	07	08	09	M	2,00	4,00 m	6,00	Bpv	±0,000
	10				20		30								

Legenda

- Hranice požárního úseku
- ⊗ Nouzové osvětlení dle CSN EN 1838
- PU PN16 Označení požárního úseku
- Směr úniku
- H Hydrant
- P panikové kování

AUTORIZACE	ČKAIT - 1400348	ING. JIŘÍ ŽÁK			
AS PROJECT CZ s.r.o.					
ARCHITEKTURA, PROJEKCE, ENGINEERING, DODAVATELSKÁ ČINNOST A PRODEJ U PROSTŘEDNÍHO MLÝNA 128, 393 01 PELHŘIMOV, TEL.: 565 326 870, WWW.ATELIERAS.CZ					
VEDOUcí ATELIERU	HIP	ZODPOV. PROJEKTANT	VYPRACOVAL		
ING. VLADIMÍR ŽÁK	MICHAL TOMÁŠEK	JAROSLAVA PAKOSTOVÁ	MICHAL TOMÁŠEK		
					

ZIMNÍ STADION NA KAVALCOVĚ ULICI V BRUNTÁLE			
INVESTOR:	MĚSTO BRUNTÁL, NÁDRAŽNÍ 994/20, 792 01 BRUNTÁL	FORMÁT	4 x A4
MÍSTO STAVBY:	k.ú. BRUNTÁL, parc. č. 2240, 2249/1 a 2257/1	DATUM	06/2020
CHARAKTER STAVBY: NOVOSTAVBA		STUPEŇ DOK.	DSP
ODDÍL DOKUMENTACE:		Č. ZAKÁZKY	978/19
	Požární bezpečnostní řešení	Č. ARCHIVNÍ	978/19
OBSAH:	Půdorys 2NP PBŘ	MĚŘÍTKO:	ČÍS. VÝKRESU:
		1 : 200	D.13.11c