


Púdorys 1NP = přívod vzduchu a rozmístění LDP prvků

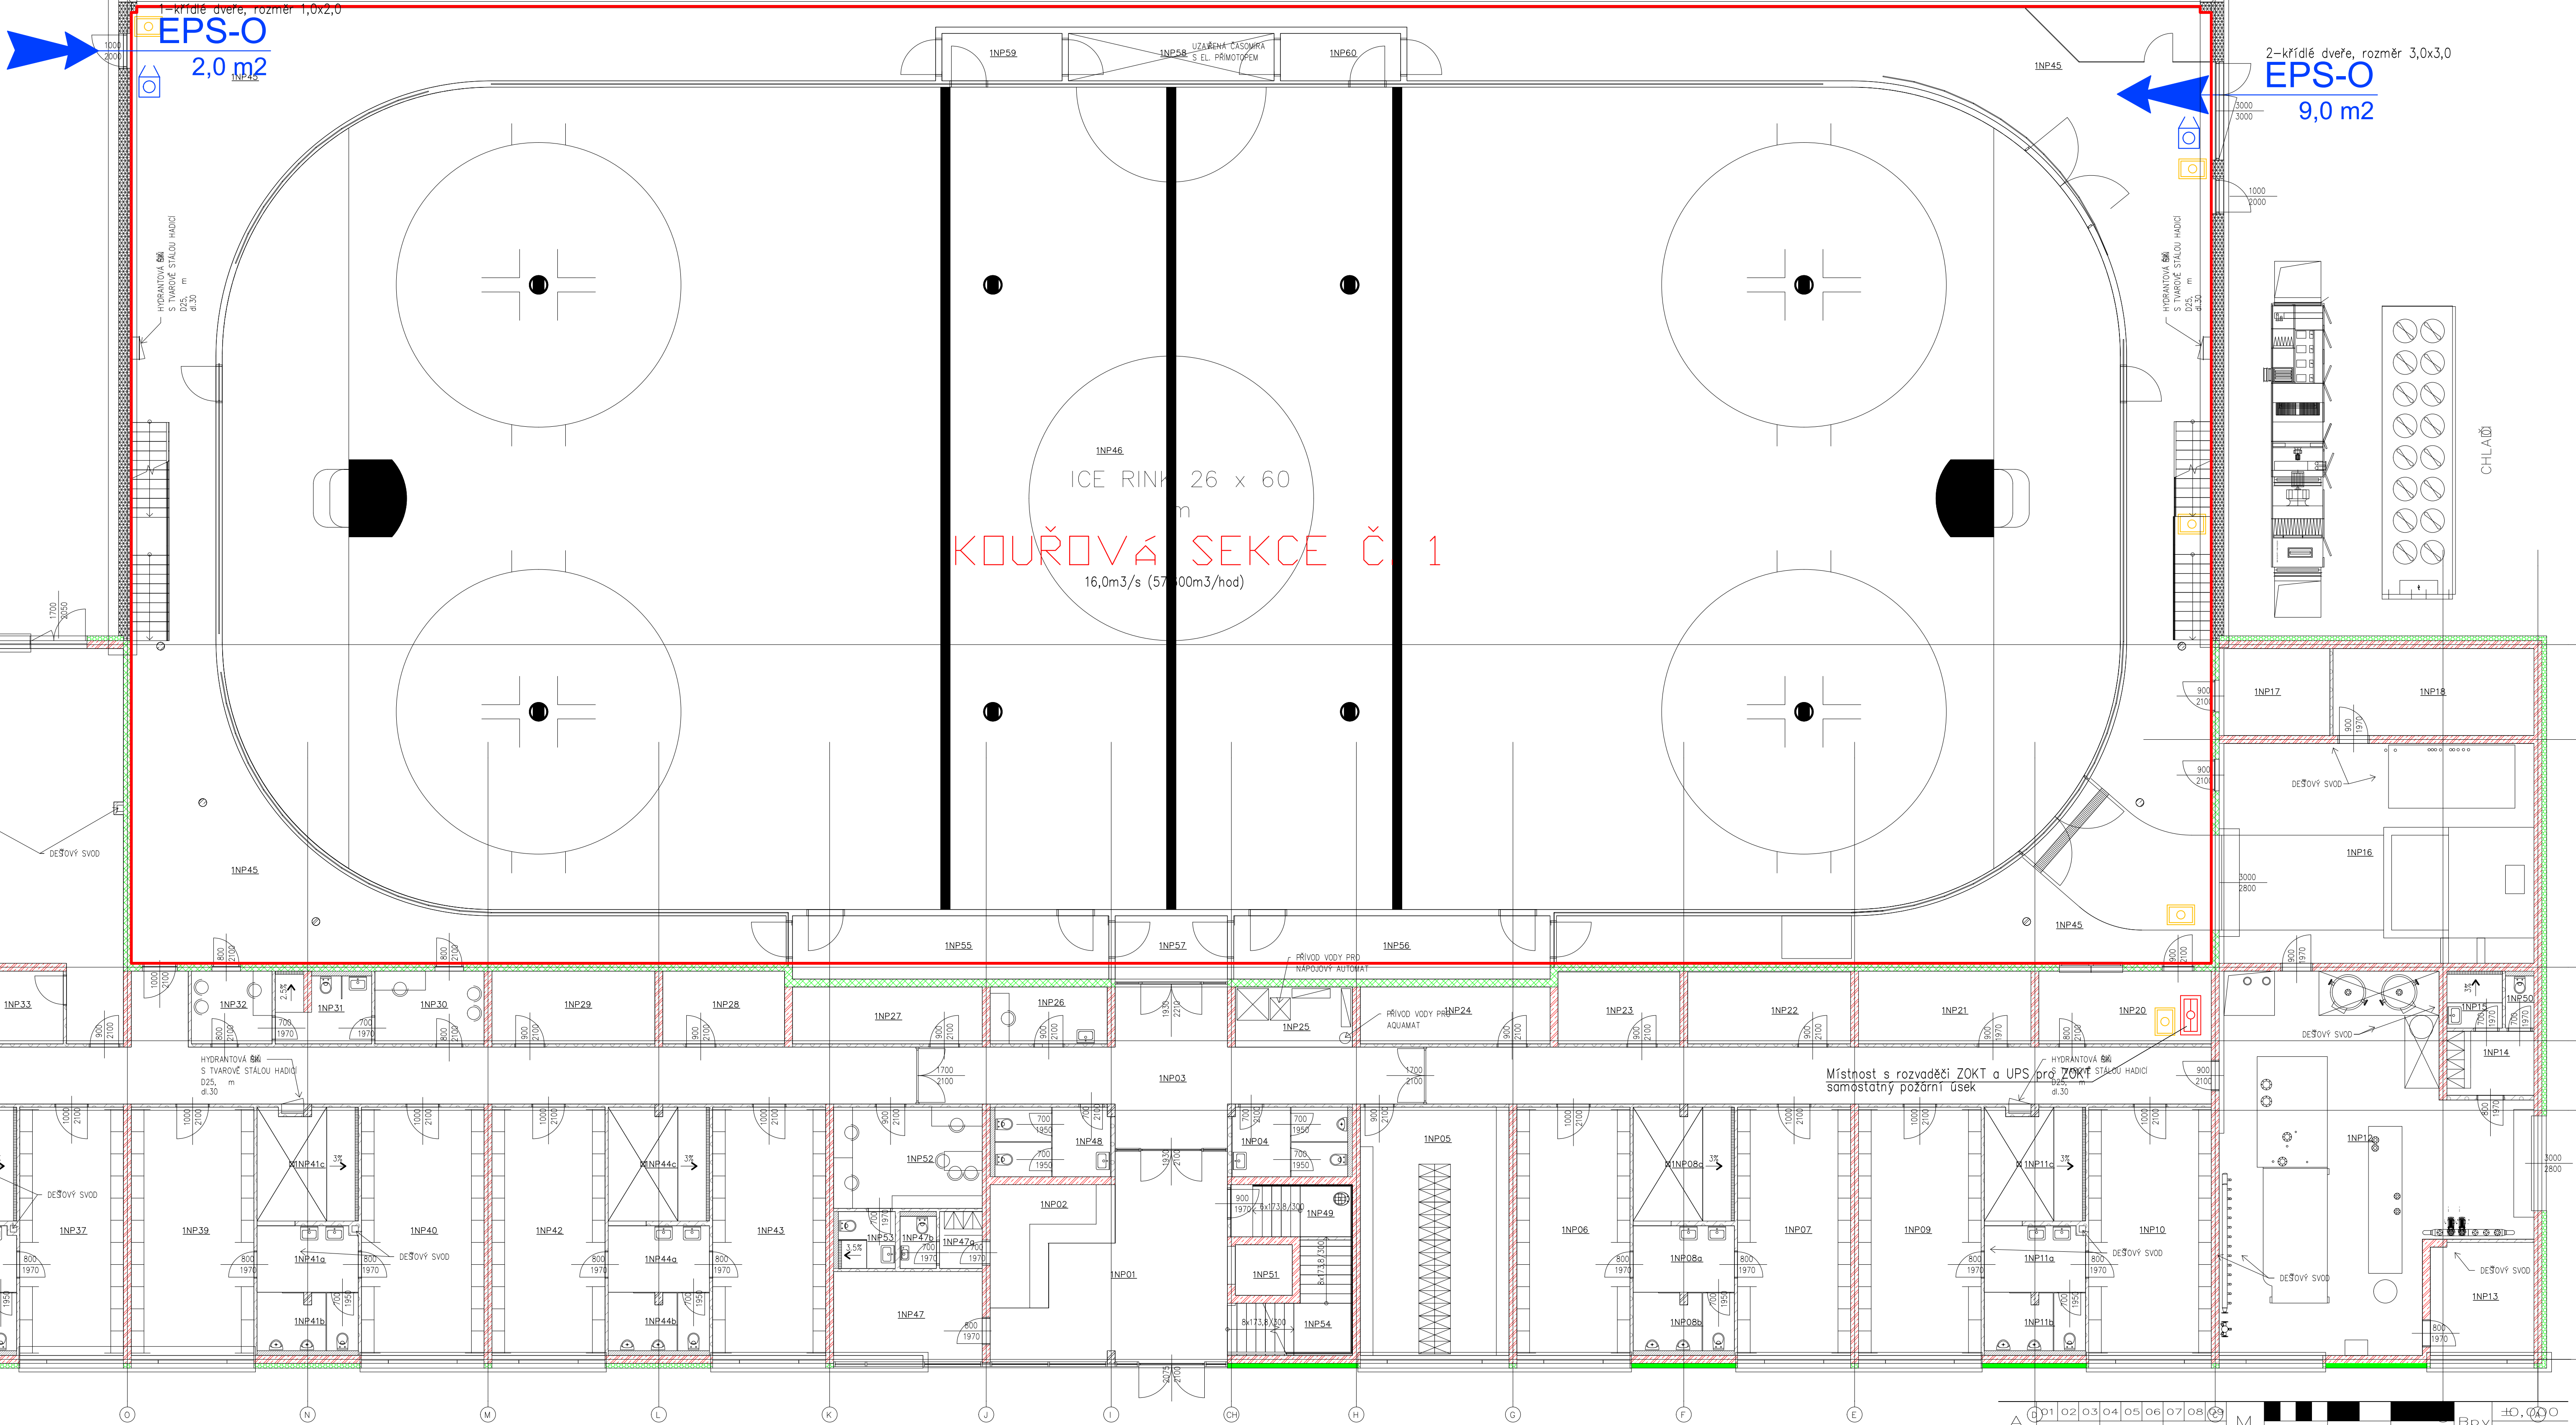

- POŽADAVEK NA OTVORY PRO PŘÍVOD VZDUCHU
1,5% PŮDORYSNÉ PLOCHY
- POŽADAVEK NA OTVORY PRO ODVOD VZDUCHU
1,5% PŮDORYSNÉ PLOCHY
- Otvor sloužící pro přívod vzduchu
- EPS-O Požadavek na ovládání dveří systémem EPS
3,2 m² požadavek na minimální půdorysnou plochu
- Hranice kouřové sekce
- Potrubí pro ZDKT, provedení
E300single30

- Potrubí pro ZDKT, provedení
EI30multi
- Ovládací ústředna pro přívodní otvory vč.
UPS - dodávka ZDKT
- Aktivační tlačítka ZDKT - dodávka EPS
- PO ventilátor, teplotní deklarace F300 - dodávka ZDKT

- Vysílací část lineárního hlásiče požáru
(automatický hlásič EPS)
- Přijímací část lineárního hlásiče požáru
(automatický hlásič EPS)
- TLAČÍTKOVÝ HLÁSIČ POŽÁRU
- SIRENA
- ÚSTŘEDNA LOKÁLNÍ DETEKCE POŽÁRU
- OPTICKÝ HLÁSIČ EPS

AUTORIZACE	OKAIT - 1400348	ING. JIŘÍ ŽÁK		
	AS PROJECT CZ s.r.o.			
	ARCHITEKTURA, PROJEKCE, ENGINEERING, DODAVATELSKÁ ČINNOST A PROJEKCE			
	U PROSTŘEDNÍHO MÝNA 128, 393 01 PELÁŘOV, TEL.: 565 38 870, WWW.ATELIERAS.CZ			
VEDOUcí ATELIERU	HIP	ZODPOV. PROJEKTANT	VYPRACOVAL	
ING. VLADIMÍR ŽÁK	MICHAL TOMÁŠEK	ING. JIŘKA SMEKALOVÁ	ING. JIŘKA SMEKALOVÁ	
INVESTOR:	MĚSTO BRUNTÁL, NÁDRAŽNÍ 994/20, 792 01 BRUNTÁL	FORMÁT	21x44	
MÍSTO STAVBY:	k.ú. BRUNTÁL, parc.č. 2240, 2249/1 a 2257/1	DATUM	07/2020	
CHARAKTER STAVBY:	NOVOSTAVBA	STUPEŇ DOK.	DSP	
ODDÍL DOKUMENTACE:	D.1.3.2 ZAŘÍZENÍ ODVODU TEPLA A KOUŘE	C. ZAKÁZKY	978/19	
OBSAH:	PŮDORYS 1NP	MĚRÍTKO:	1:100	OS. VÝKRESU:
				002