


PŮDORYS 2NP

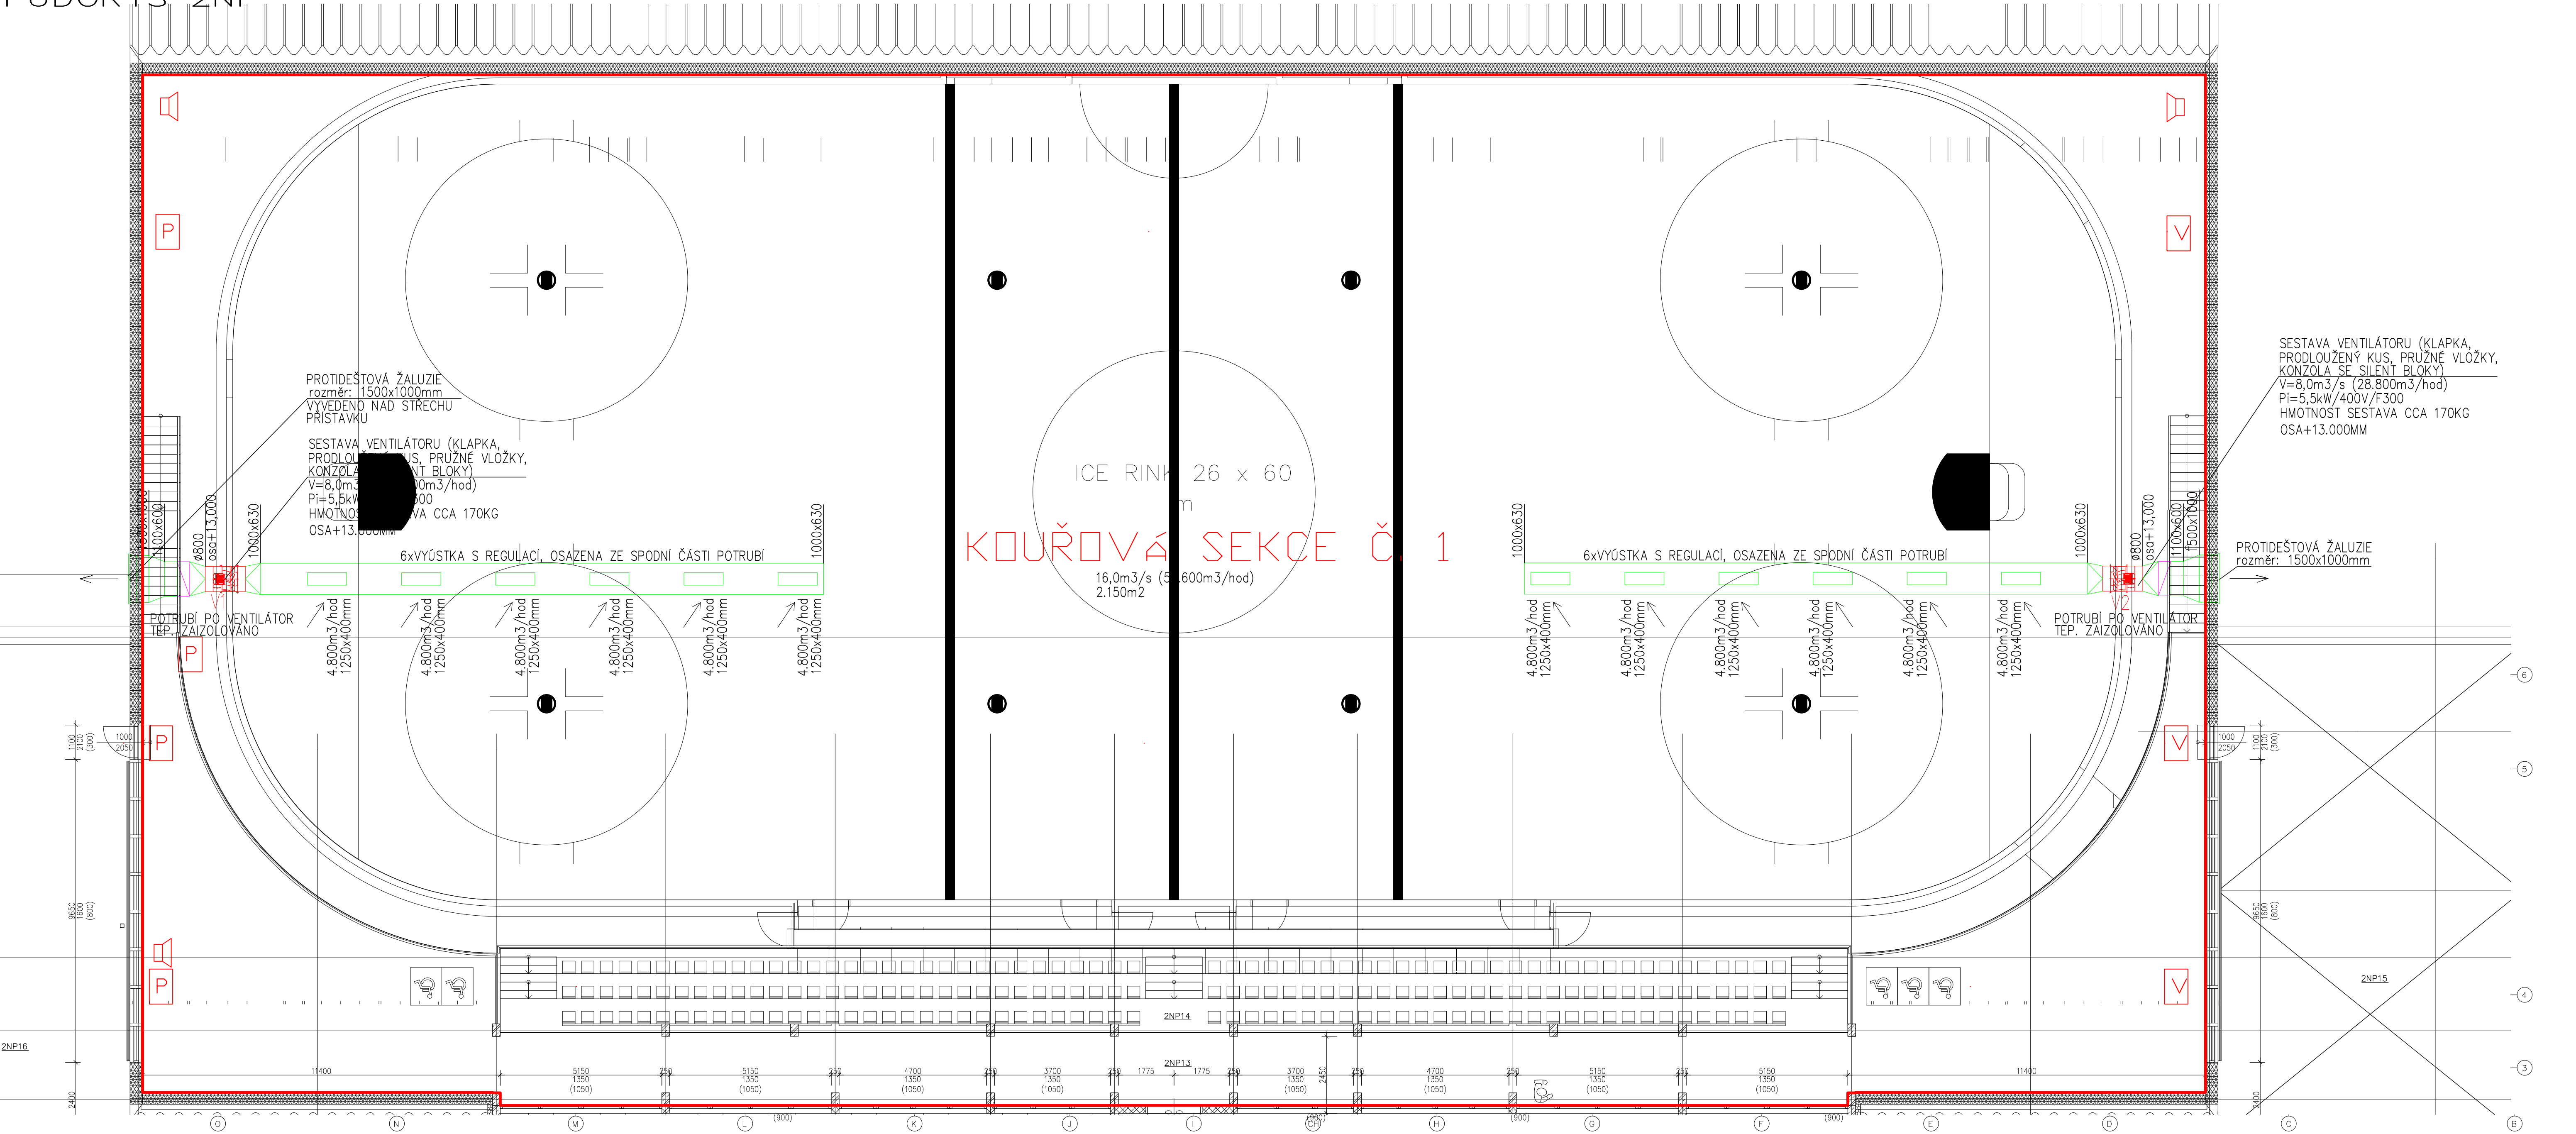

POŽADAVEK NA OTVORY PRO PŘÍVOD VZDUCHU
1,5% PŮDORYSNÉ PLOCHY

POŽADAVEK NA OTVORY PRO ODVOD VZDUCHU
1,5% PŮDORYSNÉ PLOCHY

Otvor sloužící pro přívod vzduchu

EPS-O Požadavek na ovládání dveří systémem EPS
3,2 m² požadavek na minimální půdorysnou plochu

Hranice kouřové sekce

Potrubí pro ZOKT, provedení
E300single30

Potrubí pro ZOKT, provedení
EI30multi

Ovládací ústředna pro přívodní otvory vč.
UPS - dodávka ZOKT

Aktivační tlačítka ZOKT - dodávka EPS

PO ventilátor, teplovní deklarace F300 - dodávka ZOKT

Vysílací část lineárního hlásiče požáru
(automatický hlásič EPS)

Přijímací část lineárního hlásiče požáru
(automatický hlásič EPS)

TLAČÍTKOVÝ HLÁSIČ POŽÁRU

SIRÉNA

ÚSTŘEDNA LOKÁLNÍ DETEKCE POŽÁRU

OH OPTICKÝ HLÁSIČ EPS

A	01	02	03	04	05	06	07	08	09	M		Bpv	±0,000 537,75																
	10	20	30																										
AUTORIZACE		ČKAIT - 1400348		ING. JIŘÍ ŽÁK																									
AS PROJECT CZ s.r.o.																													
ARCHITEKTURA, PROJEKCE, ENGINEERING, DODAVATELSKÁ ČINNOST A PROJEJ																													
U PROSTŘEDNÍHO MĚRNA 128, 393 01 PELHÁNOV, TEL.: 565 38 873 WWW.ATELIERAS.CZ																													
VEDOUcí ATELIERU		HIP		ZODPOV. PROJEKTANT		VYPRACOVAL																							
ING. VLADIMÍR ŽÁK		MICHAL TOMÁŠEK		ING. JIŘKA SMEKALOVÁ		ING. JIŘKA SMEKALOVÁ																							
INVESTOR:		MĚSTO BRUNTÁL, NADRAŽNÍ 994/20, 792 01 BRUNTÁL				FORMAT		21x44																					
MÍSTO STAVBY:		k.ú. BRUNTÁL, parc. č. 2240, 2249/1 a 2257/1				DATUM		07/2020																					
CHARAKTER STAVBY:		NOVOSTAVBA				STUPEŇ DOK.		DSP																					
ODDÍL DOKUMENTACE:		D.1.3.2 ZAŘÍZENÍ ODVODU TEPLA A KOUŘE				Č. ZAKAZKY		978/19																					
OBSAH:		PŮDORYS 2NP				VERZE:		1/10		OS. VÝKRESU:																			
										002																			