


PŮDORYS STŘECHY

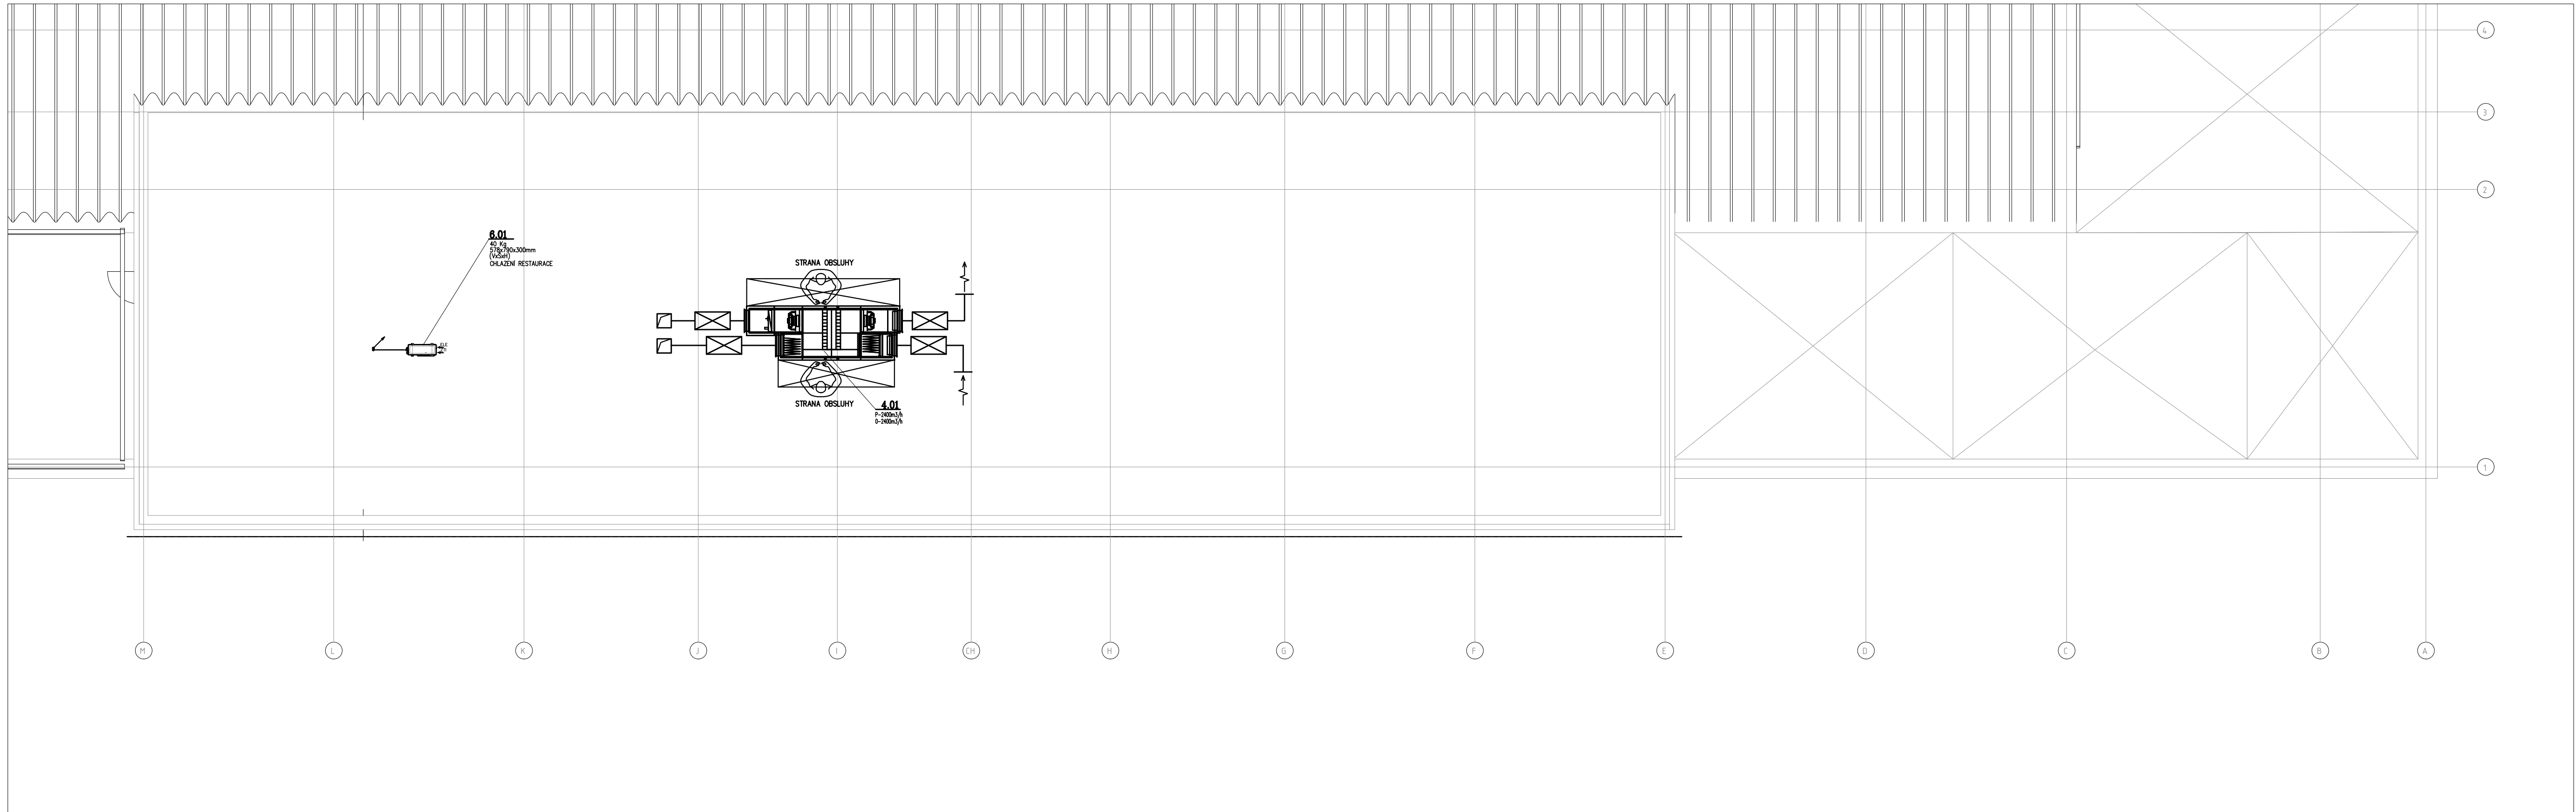

A	01	02	03	04	05	06	07	08	09	M	2.00	4.00	m	6.00	Bpv	±0.000
	10			20			30									537.75

AUTORIZACE	ČKAIT - 1004921	ING. PETR MACHYNKA	
	AS PROJECT CZ s.r.o.		
	ARCHITEKTURA, PROJEKCE, ENGINEERING, DODAVATELSKÁ ČINNOST A PRODEJ		
	U PROSTŘEDNÍHO MLÝNA 128, 393 01 PELH ŘÍMOV, TEL.: 565 32 6 870, WWW.ATELIERAS.CZ		
	VEDOUČÍ ATELÉRU	HIP	ZODPOV. PROJEKTANT
	ING. VLADIMÍR ŽÁK	MICHAL TOMÁŠEK	ING. PETR MACHYNKA
			VYPRACOVAL
			ING. JIŘÍ BOUDNÝ

ZIMNÍ STADION NA KAVALCOV		Ě ULICI V BRUNTÁLE	
INVESTOR:	MĚSTO BRUNTÁL, NÁDRAŽNÍ 994/20, 392 01 BRUNTÁL	FORMÁT	5x44
MÍSTO STAVBY:	k.ú. BRUNTÁL, parc. č. 2240, 2249/1 a 2257/1	DATUM	05/2020
CHARAKTER STAVBY:	NOVOSTAVBA	STUPEŇ DOK.	DSP
ODDÍL DOKUMENTACE:	D.14.2 VZDUCHOTECHNIKA	Č. ZAKÁZKY	978/19
		Č. ARCHIVNÍ	978/19
OBSAH:	PŮDORYS STŘECHY	MĚŘÍTKO:	ČÍS. VÝKRESU:
		1 : 100	D.14.2.04